ZÁKLADY OBJEKTU JÍDELNY
PŮDORYS, M1:50

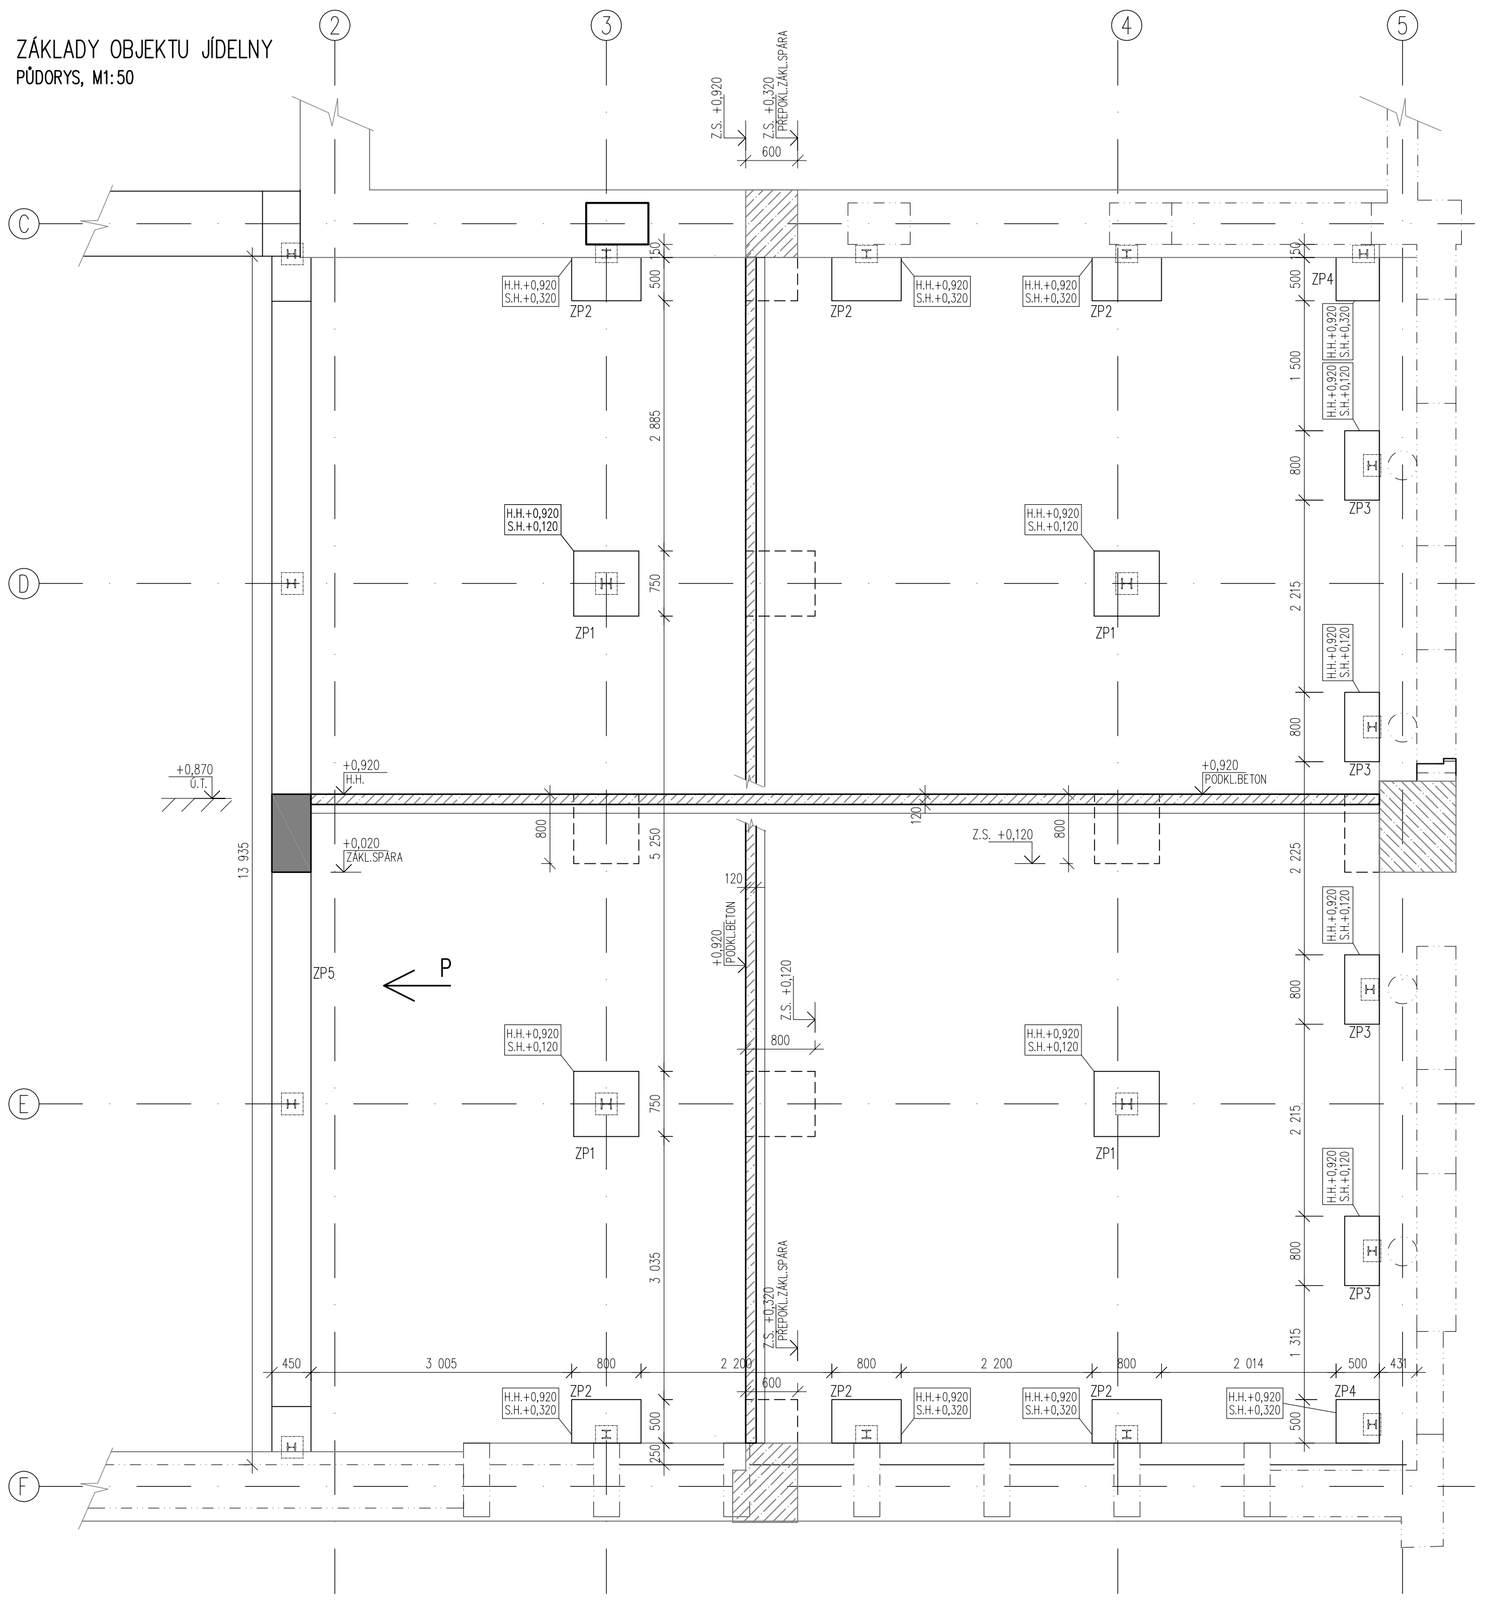

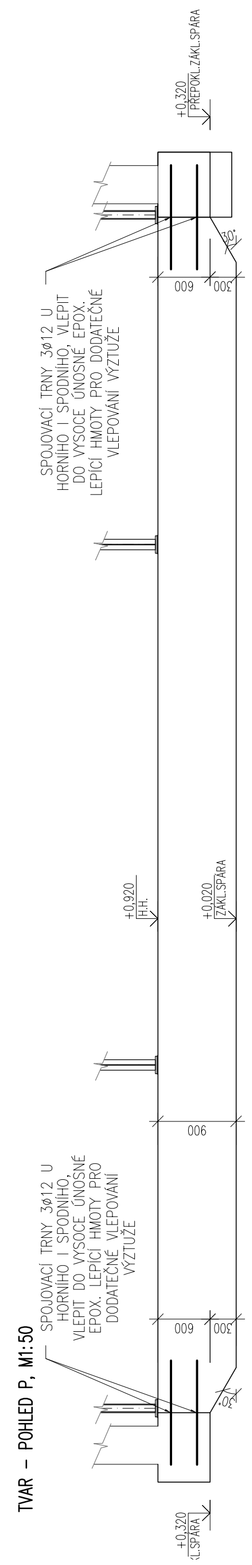

TVAR – POHLED P, M1:50

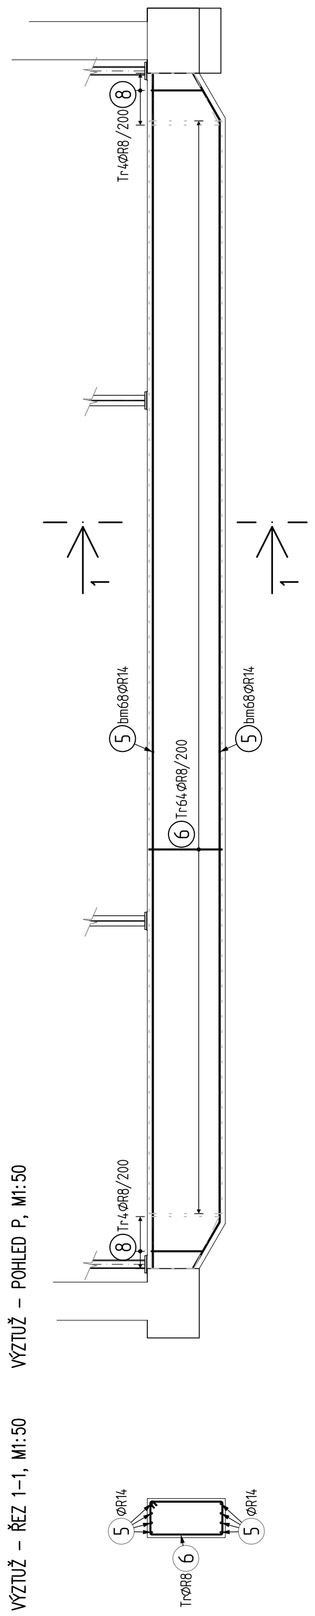

VÝZTUŽ – POHLED P, M1:50

VÝZTUŽ – ŘEZ 1-1, M1:50

ZÁKLADOVÁ PATKA ZP4, M1:50
2ks

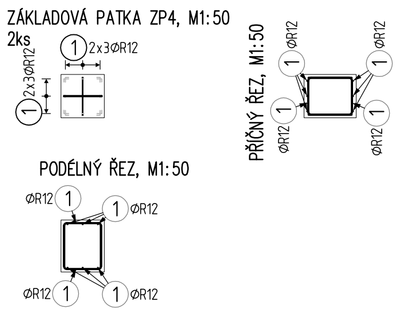

ZÁKLADOVÁ PATKA ZP3, M1:50
4ks

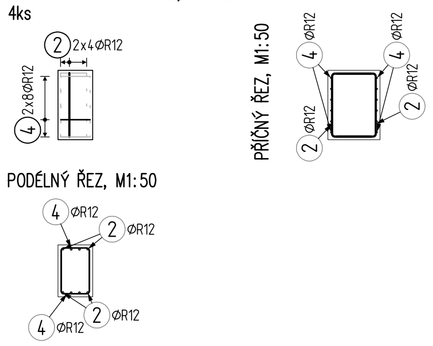

ZÁKLADOVÁ PATKA ZP1, M1:50
4ks

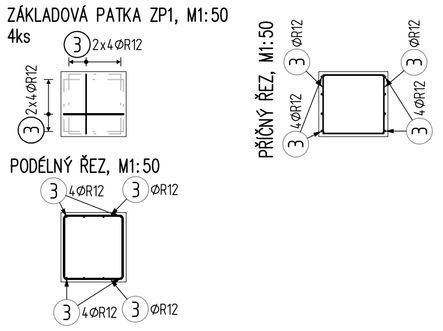

ZÁKLADOVÁ PATKA ZP2, M1:50
6ks

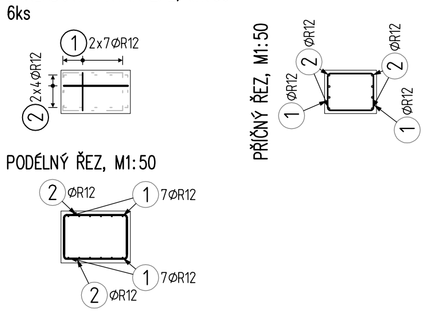

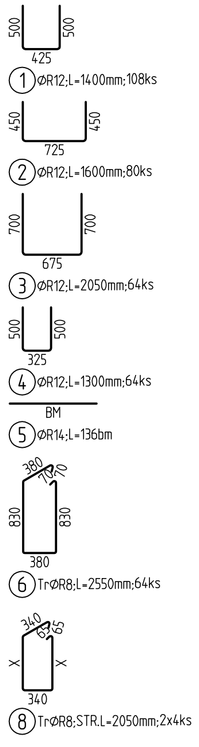

8.001 X= 480;L= 1750
8.002 X= 575;L= 1950
8.003 X= 675;L= 2150
8.004 X= 770;L= 2350

Pol	Profil	Delka [mm]	ks	R 8	R 12	R 14
1	R 12	1400	108		151.2	
2	R 12	1600	80		128.0	
3	R 12	2050	64		131.2	
4	R 12	1300	64		83.2	
5	R 14	BM	-			136.0
6	R 8	2550	64	163.2		
8	R 8	2050	8	16.4		
CELKOVA DELKA [m]				179.6	493.6	136.0
HMOTNOST [kg]				70.9	438.2	164.3
CELKOVA HMOTNOST [kg]						673.4
CELK. HMOTNOST +20% [kg]						808.1

POZNÁMKY:

1. PROJEKT NENAHRAZUJE VÝROBNÍ DOKUMENTACI
2. PŘED ZAHÁJENÍM STAVEBNÍCH PRACÍ NUTNO PŘEDEM ZKONTROLOVAT VŠECHNY MÍRY A OVĚŘIT S PROJEKTOVOU DOKUMENTACÍ! TEPRVE POTÉ JE MOŽNÉ PROVÁDĚT VÝROBU KONSTRUKCÍ!
3. PROJEKTANT SI VYHRAZUJE PRÁVO NA ZMĚNU PROJEKTU NA ZÁKLADĚ SKUTEČNOSTÍ ZJIŠTĚNÝCH BĚHEM PROVÁDĚNÍ STAVBY. PŘI ZJIŠTĚNÍ NESOULADU MEZI PROJEKTOVOU DOKUMENTACÍ A SKUTEČNÝM STAVEM MUSÍ BÝT INFORMOVÁN PROJEKTANT.
4. ZPRACOVATEL STATICKÉ ČÁSTI PROJEKTOVÉ DOKUMENTACE POŽADUJE PŘEDLOŽENÍ VÝROBNÍ DOKUMENTACE KE KONTROLE V DOSTATEČNÉM PŘEDSTIHU PŘED ZAPOČETÍM STAVEBNÍCH/MONTÁŽNÍCH PRACÍ.
5. PROVÁDĚNÍ A VÝROBNÍ TOLERANCE BUDOU V SOULADU S PLATNÝMI NORMOVÝMI PŘEDPISY.
6. NOVÉ ZÁKLADOVÝ PÁS A PATKY JSOU PROPOJENY SE STÁVAJÍCÍMI PASY VLEPENÍM SPOJOVACÍCH TRNŮ PŘI HORNÍM I SPODNÍM POVRCHU DO VYVRTANÝCH OTVORŮ VYPLNĚNÝCH VYSOCE ÚNOSNOU EPOXIDOVOU LEPICÍ HMOTOU PRO DODATEČNÉ VLEPOVÁNÍ VÝZTUŽE (např. HILTI RE 500). BETON ZÁKL. PASŮ NA STYKU S ROZŠÍŘENÍM BUDE ZDRSNĚN.
7. DLE STP JE ORIENTAČNÍ ÚNOSNOST ZÁKLADOVÉ PŮDY V HL. 0,7m 360kPa. TENTO PŘEDPOKLAD BUDE PŘED ZAHÁJENÍM PRACÍ OVĚŘEN PROVEDENÍ KOPANÉ SONDY O HLOUBCE MIN. 1,5m ZA ÚČASTI GEOTECHNIKA, KTERÝ POTVRDÍ PŘEDPOKLAD UVAŽOVANÝ V TÉTO DOKUMENTACI.
9. POD ZÁKLADY BUDE PROVEDEN PODKLADNÍ BETON TL. 120 mm,BUDE VYZTUŽEN KARI SÍTÍ PŘI HORNÍM POVRCHU
10. POD PODKLADNÍ BETON PODLAHY BUDE PROVEDENA VRSTVA ŠTĚRKOPÍSKU MIN. TL. 150 mm HUTNĚNA NA 30MPa

MATERIÁLY:

ZÁKLADY: BETON: C30/37-XC2-Cl0,4-Dmax22-S3
BET. VÝZTUŽ: B500 (B)
KRYTÍ: cnom=30mm
PODKLADNÍ BETON: C25/30-XC2

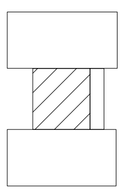

MĚSTSKÁ ČÁST PRAHA 5
NÁM. 14. ŘÍJNA 1381/4
PRAHA 5, PSČ 150 22

.		
.		
ZMĚNA		DATUM

JTSK ± 0,000 = 224,67 m n.m. Bpv

PROJEKTOVÁ, INŽENÝRSKÁ A KONZULTAČNÍ ORGANIZACE
CERTIFIKÁT ISO 9001 DIČ CZ60193280
VPÚ DECO PRAHA a.s., PODBABSKÁ 1014/20, 160 00 PRAHA 6 www.vpupraha.cz
VPÚ DECO PRAHA a.s.

PROJEKTANT	VYPRACOVAL	KONTROLA	HIP
Ing. Michal Snopek	Ing. Michal Snopek	–	Ing. Ladislav Řídký

ATELIÉR POZEMNÍCH STAVEB

AKCE
ZŠ Praha 5 – Hlubočepy, Pod Žvahovem 463, rekonstrukce objektu – 2. ETAPA
SO 110 – Hlavní budova
800 – Stavebné konstrukční řešení

ČÍSLO ZAKÁZKY	2-0537-00/40
DOKUMENTACE	DPS
MĚŘÍTKO	1:50
DATUM	12/2020
POČET FORMÁTŮ	8xA4

OBSAH PŘÍLOHY: Výkres základů objektu jídelny
ČÁST: D ČÍSLO PŘÍLOHY: 09 ČÍSLO KOPIE:
KÓD: ZSK_DPS_D_110_800_09

DOKUMENTACI LZE UŽÍVAT POUZE VE SMYSLU PŘÍSLUŠNÉ SMLOUVY O DÍLO. VÝKRES, Č. JEHO ČÁST, MŮŽE BÝT KOPÍROVÁN NEBO JINÝM ZPŮSOBEM ROZŠIŘOVÁN POUZE PO PŘEDCHOZÍM SOUHLASU VPÚ DECO PRAHA a.s.