VNITŘNÍ VÝTAH – VÝKRES TVARU
ŘEZ 1–1, M1:50

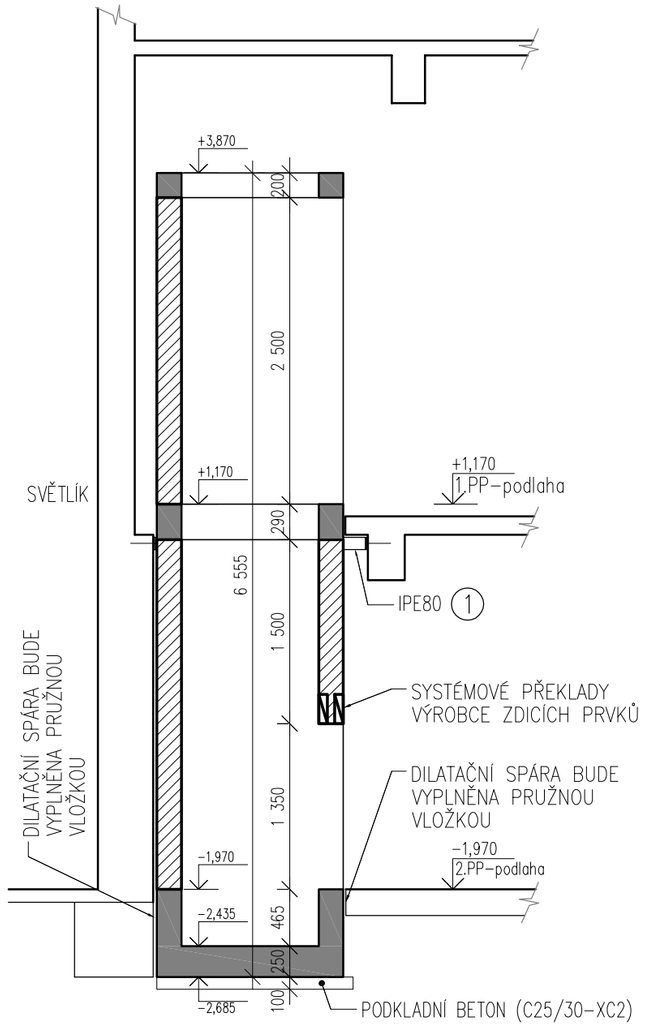

VNITŘNÍ VÝTAH – VÝKRES VÝZTUŽE
ŘEZ A–A, M1:50

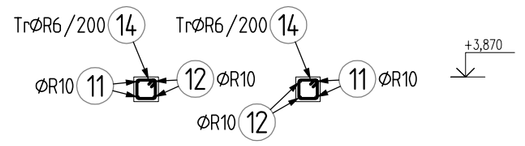

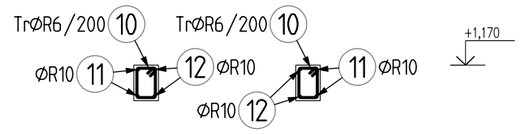

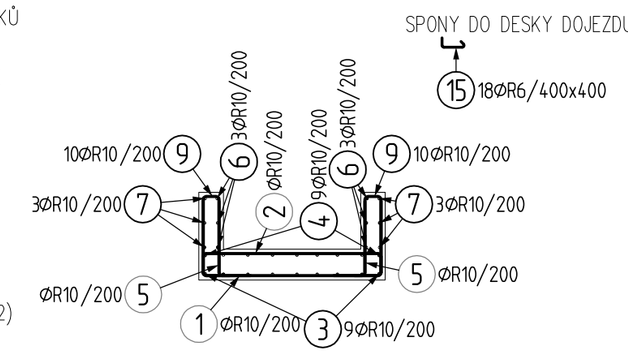

ŘEZ B–B, M1:50

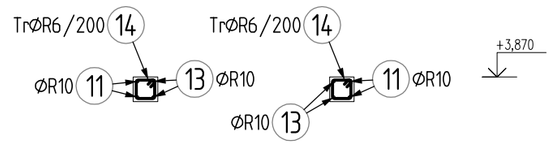

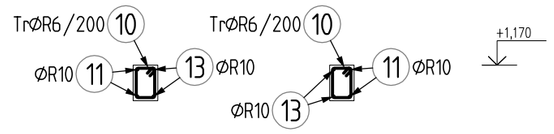

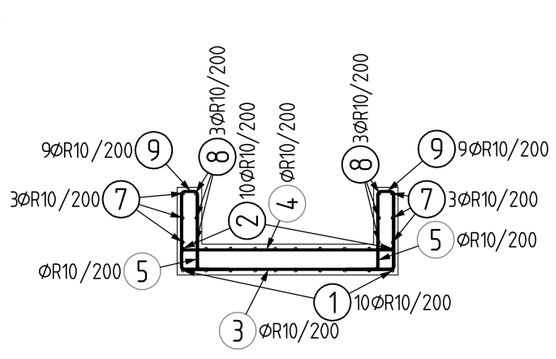

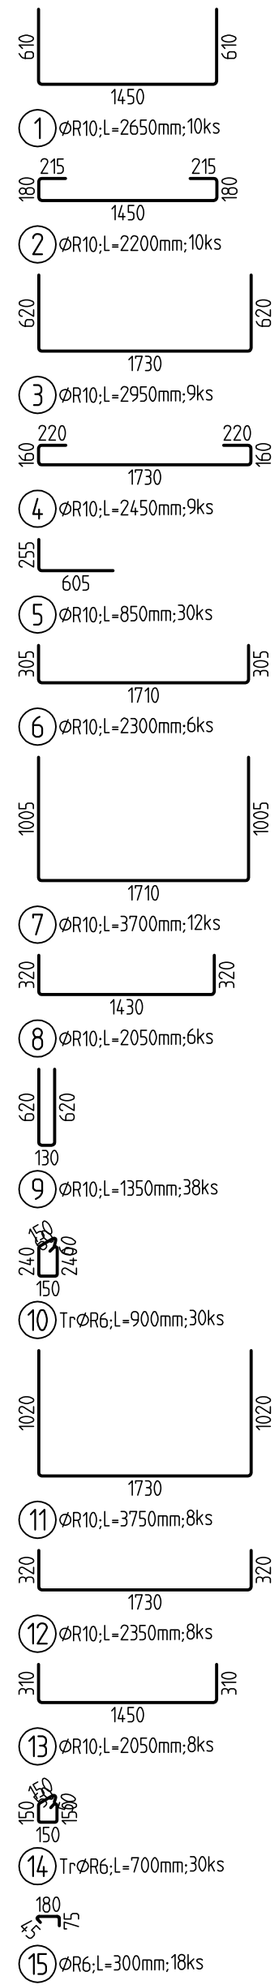

Pol	Profil	Delka [mm]	ks	R 6	R 10
1	R 10	2650	10		26.5
2	R 10	2200	10		22.0
3	R 10	2950	9		26.6
4	R 10	2450	9		22.1
5	R 10	850	30		25.5
6	R 10	2300	6		13.8
7	R 10	3700	12		44.4
8	R 10	2050	6		12.3
9	R 10	1350	38		51.3
10	R 6	900	30	27.0	
11	R 10	3750	8		30.0
12	R 10	2350	8		18.8
13	R 10	2050	8		16.4
14	R 6	700	30	21.0	
15	R 6	300	18	5.4	
CELKOVA DELKA [m]				53.4	309.6
HMOTNOST [kg]				11.9	190.9
CELKOVA HMOTNOST [kg]					202.7
CELK. HMOTNOST +10% [kg]					223.0

POZNÁMKY:
1. PROJEKT NENAHRAZUJE VÝROBNÍ DOKUMENTACI
2. PŘED ZAHÁJENÍM STAVEBNÍCH PRACÍ NUTNO PŘEDEM ZKONTROLOVAT VŠECHNY MÍRY A OVĚŘIT S PROJEKTOVOU DOKUMENTACÍ! TEPRVE POTÉ JE MOŽNÉ PROVÁDĚT VÝROBU KONSTRUKCÍ!
3. PROJEKTANT SI VYHRAZUJE PRÁVO NA ZMĚNU PROJEKTU NA ZÁKLADĚ SKUTEČNOSTÍ ZJIŠTĚNÝCH BĚHEM PROVÁDĚNÍ STAVBY. PŘI ZJIŠTĚNÍ NESOULADU MEZI PROJEKTOVOU DOKUMENTACÍ A SKUTEČNÝM STAVEM MUSÍ BÝT INFORMOVÁN PROJEKTANT.
4. ZPRACOVATEL STATICKÉ ČÁSTI PROJEKTOVÉ DOKUMENTACE POŽADUJE PŘEDLOŽENÍ VÝROBNÍ DOKUMENTACE KE KONTROLE V DOSTATEČNÉM PŘEDSTIHU PŘED ZAPOČETÍM STAVEBNÍCH/MONTÁŽNÍCH PRACÍ.
5. PROVÁDĚNÍ A VÝROBNÍ TOLERANCE BUDOU V SOULADU S PLATNÝMI NORMOVÝMI PŘEDPISY.
6. UVÁDĚNÉ DÉLKY VLOŽEK JSOU VZTAŽENY K OSE PRUTU
7. DISTANČNÍKY NEJSOU SOUČÁSTÍ TOHOTO VÝKRESU A NEJSOU VYKÁZÁNY, DODÁVKA STAVBY DLE ZVYKLOSTI DODVATELE
8. DODAVATEL JE POVINEN V PŘÍPADĚ NESROVNALOSTÍ (NAPŘ. ø VLOŽKY V PŮDORYSE SE NESHODUJE S VLOŽKOU VYTAŽENOU) TUTO SKUTEČNOSTI KONZULTOVAT SE STATIKEM
9. POD DESKU DOJEZDU BUDE PROVEDEN PODKLADNÍ BETON TL. 100 mm
10. VEŠKERÉ VIDITELNÉ HRANY BUDOU ZKOSENY VLOŽENÍM TROJÚHELNÍKOVÝCH 10 x 10 mm LIŠT DO BEDNĚNÍ

MATERIÁLY:
DOJEZD: BETON: C30/37–XC2–Cl0,4–Dmax22–S3
KRYTÍ: cnom = 30 mm
VĚNCE: BETON: C30/37–XC1–Cl0,4–Dmax22–S3
KRYTÍ: cnom = 20 mm
BET. VÝZTUŽ: B500 (B)
PODKLADNÍ BETON: C25/30–XC2
MIN. STYKOVÁNÍ ø10–600mm

ZDIVO P10 + MALTA M10
OCEL: S235 JR

VÝKRES TVARU 1.PP, M1:50

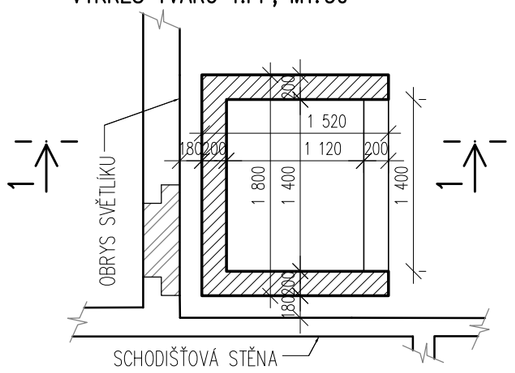

DOJEZD H.H. –1,97, M1:50

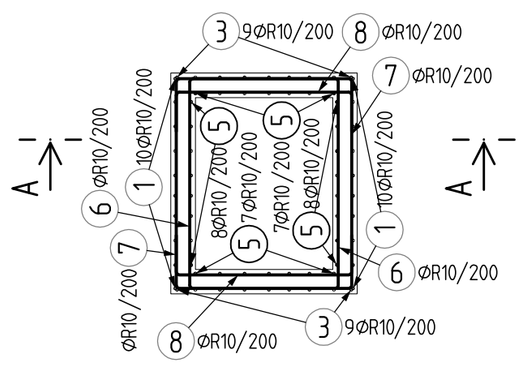

VĚNEC H.H. +3,87, M1:50

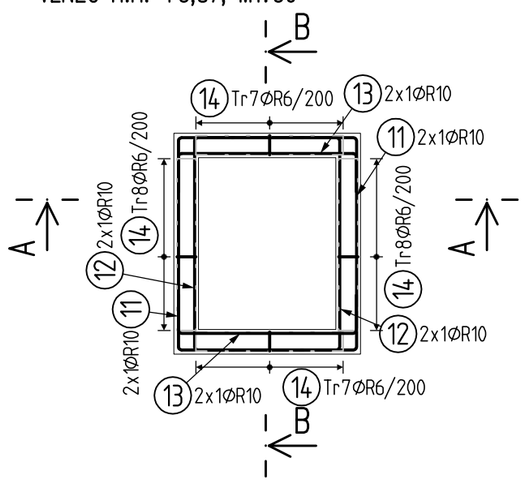

VÝKRES TVARU 2.PP, M1:50

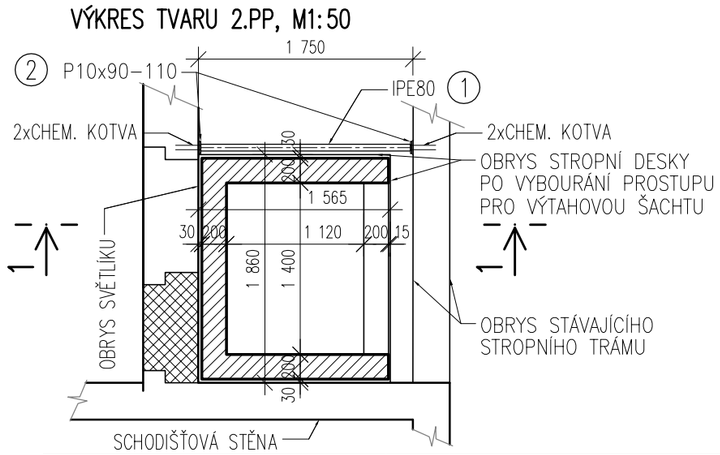

VĚNEC H.H. +1,17, M1:50

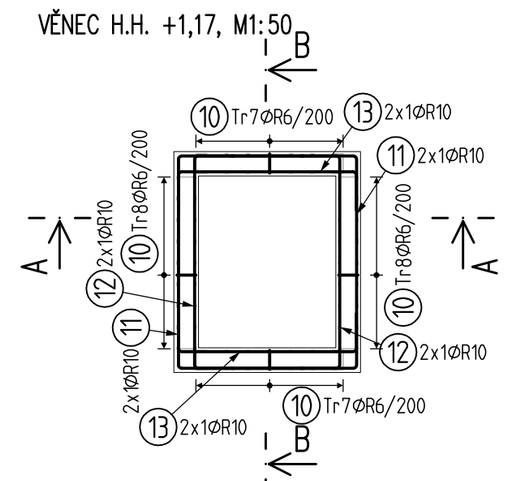

Konstrukční část:	Podchycení stropní desky u vnitřního výtahu		VÝKAZ MATERIÁLU	
Akce:	ZŠ Praha 5 - Hlubočepy, Pod Žvahovem 463, rekonstrukce objektu - 2. ETAPA		materiál :	OCEL S235 JR
Objekt:	SO 110 - Hlavní budova			

Položka	Profil	Rozměry (mm,bm,bm^2)	Počet kusů	Hmotnost (kg) (m^{-1},m^{-2},ks)	Hmotnost (kg) 1 ks	Hmotnost (kg)	Poznámka
1	IPE80	1,710	1	6,00	10,26	10,26	
2	P10x90-110	0,110	2	7,07	0,78	1,55	
Mezisoučet						11,81 kg	
přídavek 10% (přípoje, svary, montážní podložky)						1,18 kg	
Celkem hmotnost						**13,00 kg**	

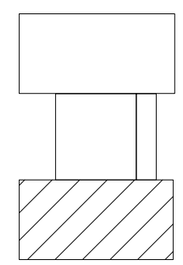

.		
.		
.		
ZMĚNA		DATUM

MĚSTSKÁ ČÁST PRAHA 5
NÁM. 14. ŘÍJNA 1381/4
PRAHA 5, PSČ 150 22

JTSK ± 0,000 = 224,67 m n.m. Bpv

PROJEKTOVÁ, INŽENÝRSKÁ A KONZULTAČNÍ ORGANIZACE
CERTIFIKÁT ISO 9001 DIČ CZ60193280
VPÚ DECO PRAHA a.s., PODBABSKÁ 1014/20, 160 00 PRAHA 6 www.vpupraha.cz
VPÚ DECO PRAHA a.s.

PROJEKTANT	VYPRACOVAL	KONTROLA	HIP
Ing. Michal Snopek	Ing. Michal Snopek	–	Ing. Ladislav Řídký

ATELIÉR POZEMNÍCH STAVEB

AKCE
ZŠ Praha 5 – Hlubočepy, Pod Žvahovem 463, rekonstrukce objektu – 2. ETAPA
SO 110 – Hlavní budova
B00 – Stavebně konstrukční řešení

ČÍSLO ZAKÁZKY	2–0537–00/40
DOKUMENTACE	DPS
MĚŘÍTKO	1:50
DATUM	12/2020
POČET FORMÁTŮ	4xA4

OBSAH PŘÍLOHY
Výkres tvaru a výztuže vnitřní výtahové šachty

ČÁST	ČÍSLO PŘÍLOHY	ČÍSLO KOPIE
D	13	

KÓD ZSK_DPS_D_110_B00_13

DOKUMENTACI LZE UŽÍVAT POUZE VE SMYSLU PŘÍSLUŠNÉ SMLOUVY O DÍLO. VÝKRES, ČI JEHO ČÁST, MŮŽE BÝT KOPÍROVÁN NEBO JINÝM ZPŮSOBEM ROZŠIŘOVÁN POUZE PO PŘEDCHOZÍM SOUHLASU VPÚ DECO PRAHA a.s.