VÝKRES NOVÝCH PŘEKLADŮ V CHODBĚ

PŮDORYS, M1:50

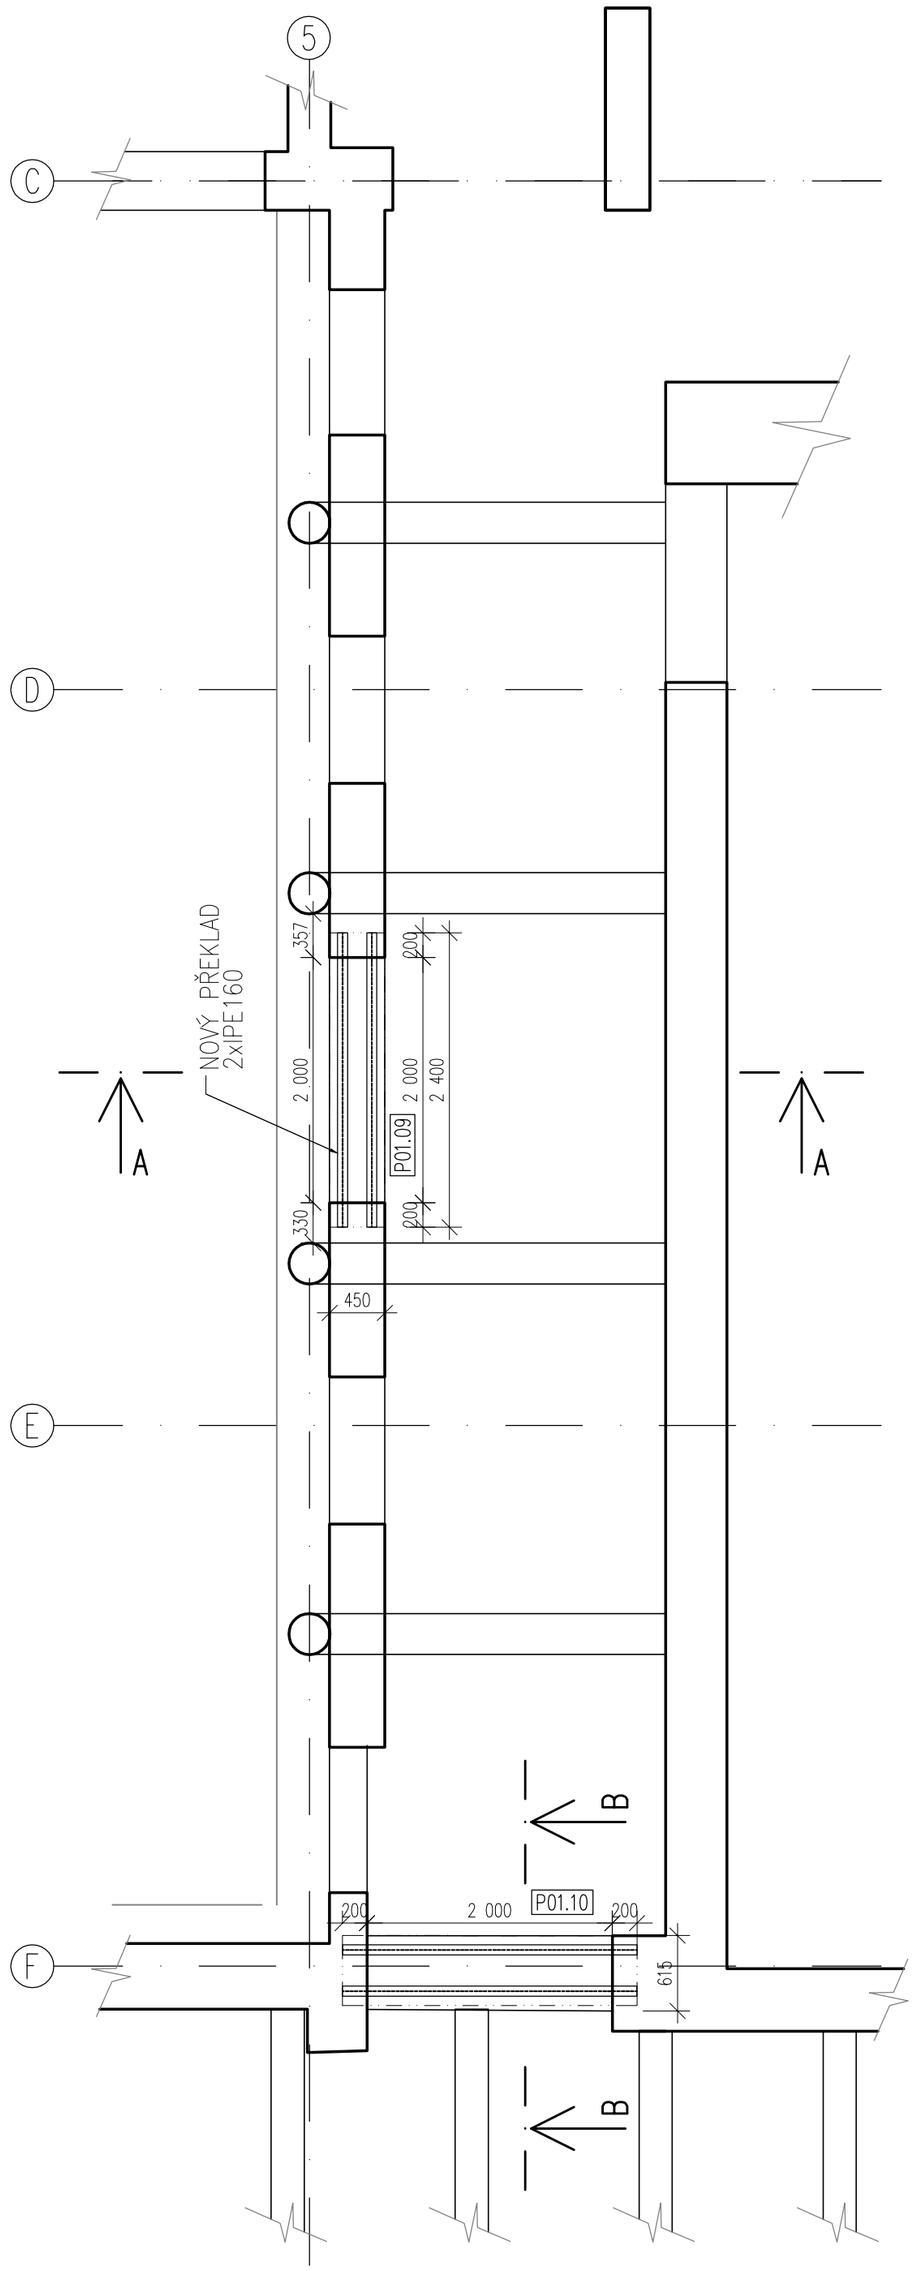

ŘEZ A–A, M1:50

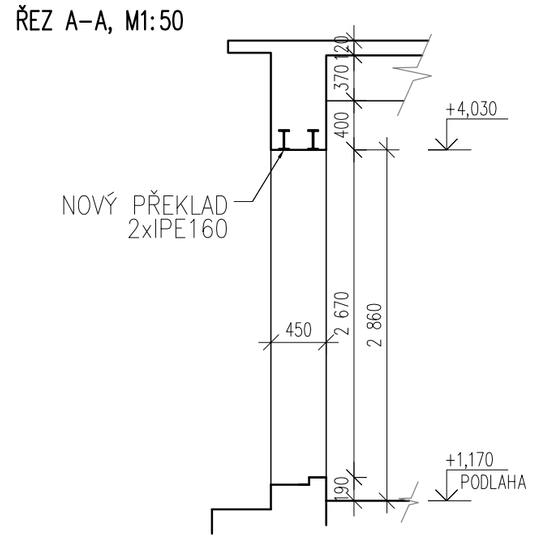

ŘEZ B–B, M1:50

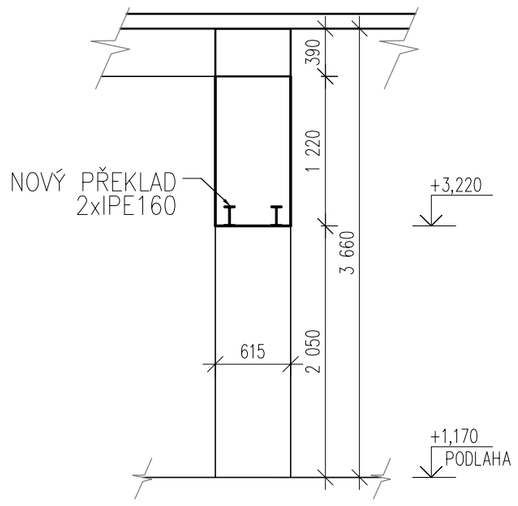

Konstrukční část:	Nové překlady v chodbě			VÝKAZ MATERIÁLU			
Akce:	ZŠ Praha 5 - Hlubočepy, Pod Žvahovem 463, rekonstrukce objektu - 2. ETAPA					materiál :	OCEL S235 JR
Objekt:	SO 110 - Hlavní budova						
Položka	Profil	Rozměry (mm,bm,bm^2)	Počet kusů	Hmotnost (kg) (m^{-1},m^{-2},ks)	Hmotnost (kg) 1 ks	Hmotnost (kg)	Poznámka
1	IPE160	2,400	4	15,80	37,92	151,68	
Mezisoučet						151,68 kg	
přídavek 10% (přípoje, svary, montážní podložky)						15,17 kg	
Celkem hmotnost						**166,85 kg**	

POZNÁMKY:

1. PROJEKT NENAHRAZUJE VÝROBNÍ DOKUMENTACI
2. PŘED ZAHÁJENÍM STAVEBNÍCH PRACÍ NUTNO PŘEDEM ZKONTROLOVATVŠECHNY MÍRY A OVĚŘIT S PROJEKTOVOU DOKUMENTACÍ! TEPRVE POTÉ JE MOŽNÉ PROVÁDĚT VÝROBU KONSTRUKCÍ!
3. PROJEKTANT SI VYHRAZUJE PRÁVO NA ZMĚNU PROJEKTU NA ZÁKLADĚ SKUTEČNOSTÍ ZJIŠTĚNÝCH BĚHEM PROVÁDĚNÍ STAVBY. PŘI ZJIŠTĚNÍ NESOULADU MEZI PROJEKTOVOU DOKUMENTACÍ A SKUTEČNÝM STAVEM MUSÍ BÝT INFORMOVÁN PROJEKTANT.
4. ZPRACOVATEL STATICKÉ ČÁSTI PROJEKTOVÉ DOKUMENTACE POŽADUJE PŘEDLOŽENÍ VÝROBNÍ DOKUMENTACE KE KONTROLE V DOSTATEČNÉM PŘEDSTIHU PŘED ZAPOČETÍM STAVEBNÍCH/MONTÁŽNÍCH PRACÍ.
5. PROVÁDĚNÍ A VÝROBNÍ TOLERANCE BUDOU V SOULADU S PLATNÝMI NORMOVÝMI PŘEDPISY.
6. OCEL TŘÍDY S235JR DLE ČSN EN 10025
7. VÝROBNÍ SKUPINA DLE ČSN EN 1090–2: EXC 2
8. PROTIKOROZNÍ OCHRANA PODLE ČSN ISO 12 944:
   - –STUPEŇ KOROZNÍ AGRESIVITY PROSTŘEDÍ: C2 (NÍZKÁ),
   - –ŽIVOTNOST NÁTĚRU: H (VYSOKÁ >15 LET),
   - –ÚPRAVA POVRCHU: Sa 2,5.
9. VÝROBA OCELOVÉ KONSTRUKCE CERTIFIKOVANÝM VÝROBCEM DLE ČSN EN 1090–1.
10. PODROBNÝ TECHNOLOGICKÝ POSTUP SVAŘOVÁNÍ, NAPŘ. ÚPRAVY STYČNÝCH PLOCH, PROHŘÍVÁNÍ, POSTUP PROVÁDĚNÍ DLOUHÝCH SVARŮ APOD., STANOVÍ SVÁŘEČÍ TECHNOLOG VÝROBNÍ ORGANIZACE DLE NORMOVÝCH POŽADAVKŮ.
11. SVARY PROVÉST NA PLNOU ÚNOSNOST PODLE ČSN EN ISO 3834 NEBO ČSN EN ISO 14 554
12. KONTROLU SVARŮ PROVÉST DLE POŽADAVKŮ ČSN EN 1090–2 PRO VÝROBNÍ SKUPINU EXC 2.

VÝROBNÍ SKUPINA: EXC 2
KONSTRUKČNÍ OCEL: S235JR
ŠROUBY: 8.8

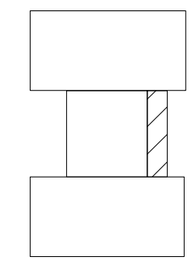

MĚSTSKÁ ČÁST PRAHA 5
NÁM. 14. ŘÍJNA 1381/4
PRAHA 5, PSČ 150 22

.		
.		
.		
ZMĚNA		DATUM

JTSK

± 0,000 = 224,67 m n.m. Bpv

PROJEKTOVÁ, INŽENÝRSKÁ A KONZULTAČNÍ ORGANIZACE
CERTIFIKÁT ISO 9001 DIČ CZ60193280
VPÚ DECO PRAHA a.s., PODBABSKÁ 1014/20, 160 00 PRAHA 6 www.vpupraha.cz

VPÚ DECO PRAHA a.s.

PROJEKTANT	VYPRACOVAL	KONTROLA	HIP
Ing. Michal Snopek	Ing. Michal Snopek	–	Ing. Ladislav Řídký

ATELIÉR POZEMNÍCH STAVEB

AKCE
ZŠ Praha 5 – Hlubočepy, Pod Žvahovem 463, rekonstrukce objektu – 2. ETAPA
SO 110 – Hlavní budova
B00 – Stavebně konstrukční řešení

ČÍSLO ZAKÁZKY	2–0537–00/40
DOKUMENTACE	DPS
MĚŘÍTKO	1:50
DATUM	12/2020
POČET FORMÁTŮ	4xA4

OBSAH PŘÍLOHY
Výkres ocelové konstrukce zastřešení objektu jídelny

ČÁST	ČÍSLO PŘÍLOHY	ČÍSLO KOPIE
D	14	

KÓD ZSK_DPS_D_110_B00_14

DOKUMENTACI LZE UŽÍVAT POUZE VE SMYSLU PŘÍSLUŠNÉ SMLOUVY O DÍLO. VÝKRES, ČI JEHO ČÁST, MŮŽE BÝT KOPÍROVÁN NEBO JINÝM ZPŮSOBEM ROZŠIŘOVÁN POUZE PO PŘEDCHOZÍM SOUHLASU VPÚ DECO PRAHA a.s.