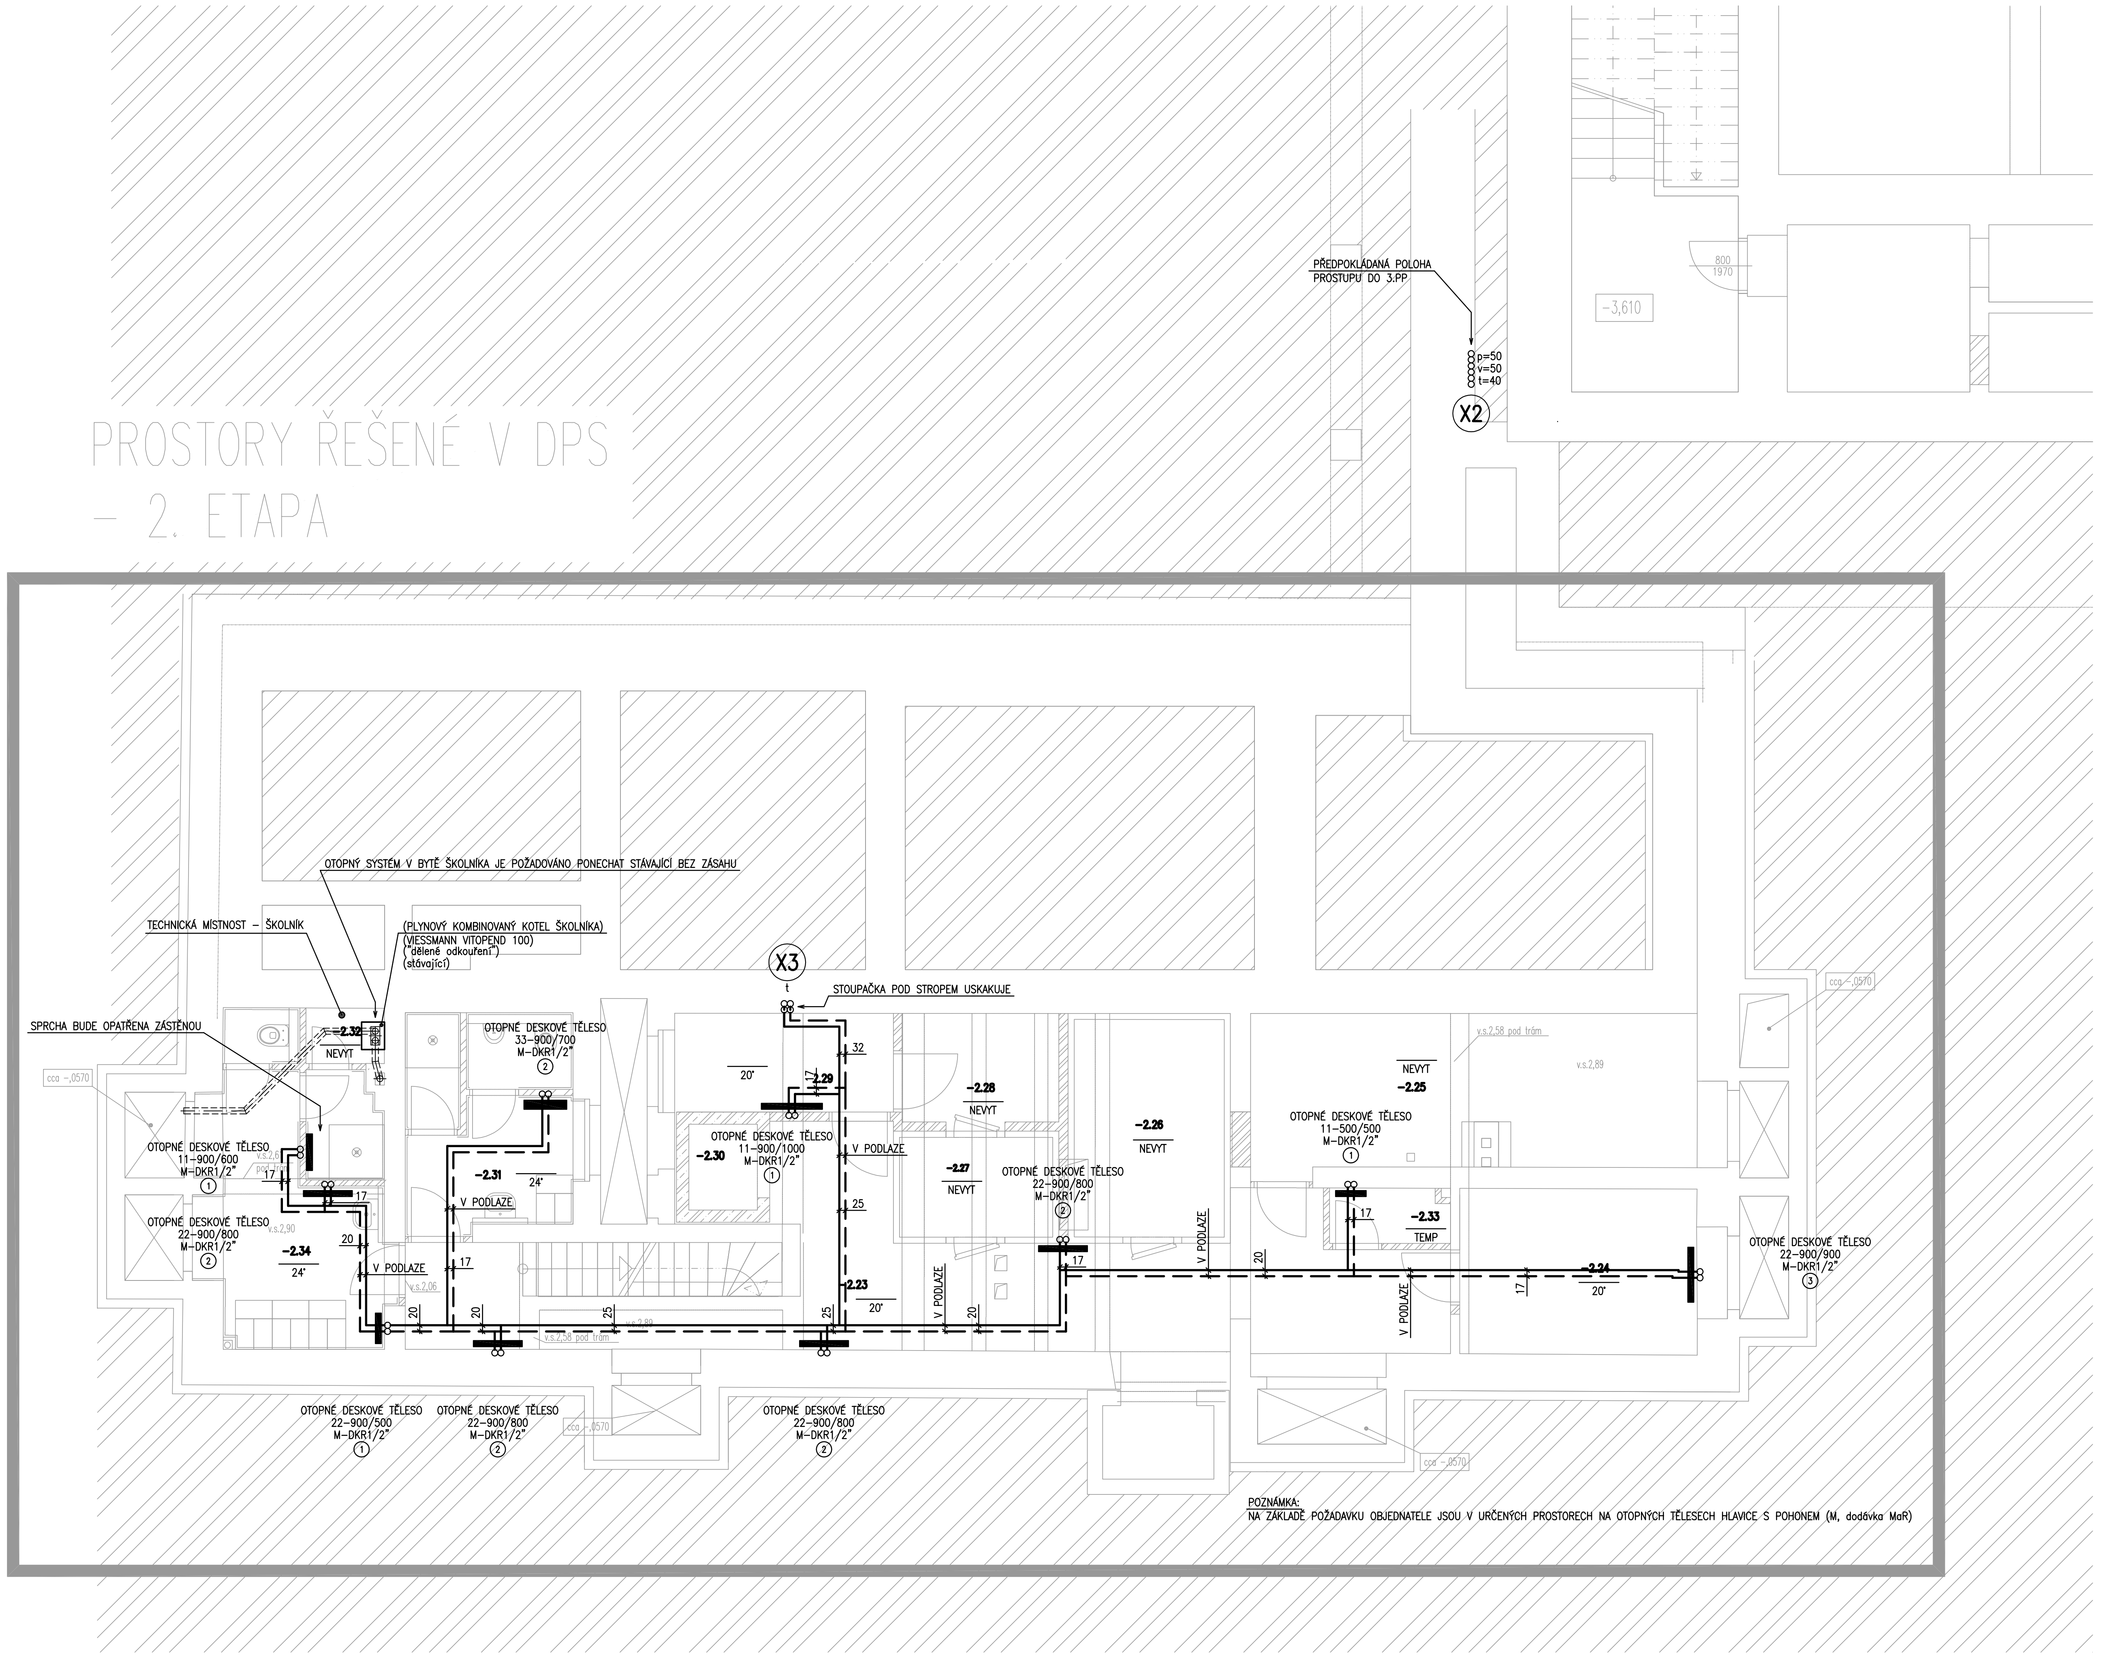

MĚSTSKÁ ČÁST PRAHA 5

MĚSTSKÁ ČÁST PRAHA 5
NÁM. 14. ŘÍJNA 1381/4
PRAHA 5, PSČ 150 22

ZMĚNA		DATUM
–		
–		
–		
–		

JTSK ± 0,000 = 224,67 m n.m. Bpv

PROJEKTOVÁ, INŽENÝRSKÁ A KONZULTAČNÍ ORGANIZACE
CERTIFIKÁT ISO 9001
VPÚ DECO PRAHA a.s., PODBABSKÁ 1014/20, 160 00 PRAHA 6
IČ: CZ61193285
www.vpupraha.cz

VPÚ DECO PRAHA a.s.

PROJEKTANT	VYPRACOVAL	KONTROLA	HIP
Ing. Dušan Žouža	Ing. Dušan Žouža	Bc. Petr Vítek	Ing. Ladislav Řídský

ATELIÉR POZEMNÍCH STAVEB

MÍSTO
ZŠ Praha 5 – Hlubočepy, Pod Žvahovem 463,
rekonstrukce objektu – 2. ETAPA
SO 110 – Hlavní budova
F00 – Zařízení pro vytápění staveb

ČÍSLO ZAKÁZKY	2–0537–00/40
DOKUMENTACE	DPS
MĚŘÍTKO	1:50
DATUM	12/2020
POČET FORMÁTŮ	10 A4

OBSAH PŘÍLOHY
Půdorys 2.PP

ČÁST	ČÍSLO PŘÍLOHY	ČÍSLO KOPIE
D	12	

KOD

DOKUMENTACE LZE UŽÍVAT POUZE VE SMYSLU PŘÍSLUŠNÉ SMLOUVY O DÍLO. VÝKRES, ČI JEHO ČÁST, MŮŽE BÝT KOPÍROVÁN NEBO JINÝM ZPŮSOBEM REPRODUKOVÁN POUZE PO PŘEDCHOZÍM SOUHLASU VPÚ DECO PRAHA a.s.