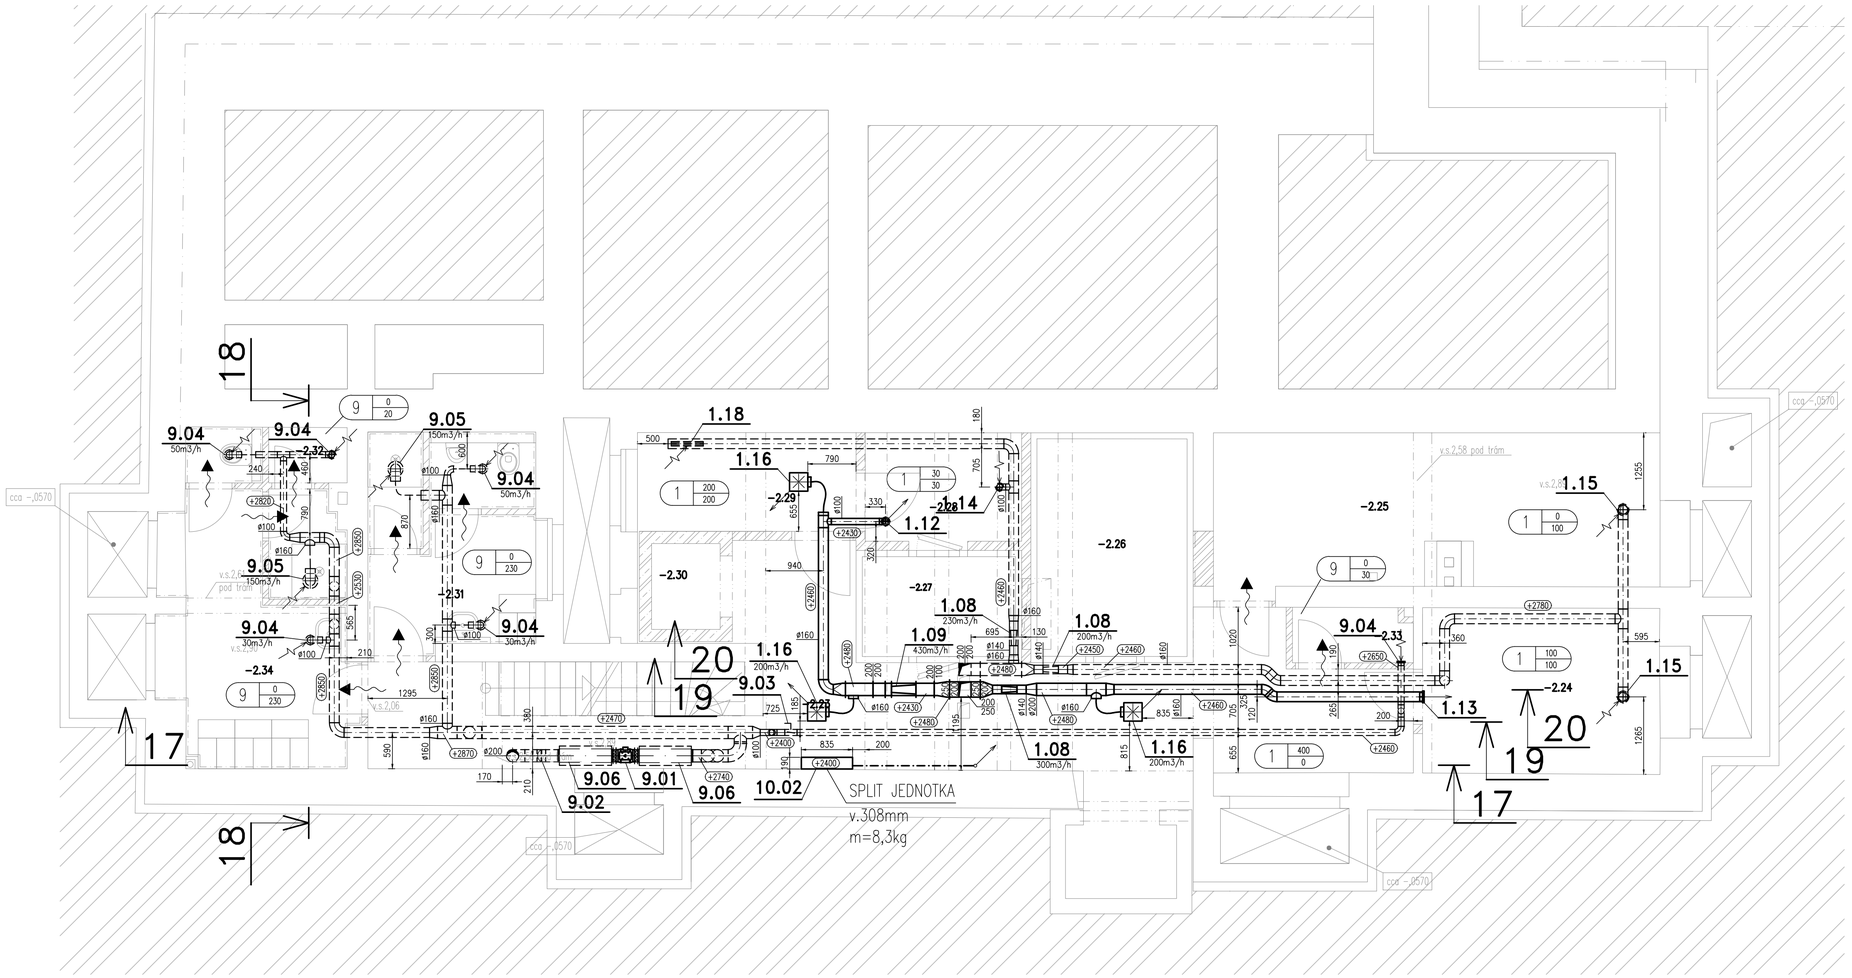

LEGENDA

- PŘÍVOD RESP. ODVOD VZDUCHU
- PŘÍROZENÝ PŘÍVOD VZDUCHU POD DVEŘMI/MŘÍŽKOU
- TLUMIČ HLUKU
- PROTIPOŽÁRNÍ KLAPKA
- REGULÁTOR PRŮTOKU VZDUCHU
- POTRUBÍ PŘÍVODU VZDUCHU
- POTRUBÍ ODVODU VZDUCHU
- 10.01 — ČÍSLO ZAŘÍZENÍ . ČÍSLO ELEMENTU
- HHR — H.HRANA POTRUBÍ ROVNÁ
- SHR — SP.HRANA POTRUBÍ ROVNÁ
- SYM — SYMETRICKÝ PŘECHOD
- -50 — HORNÍ HRANA POTRUBÍ 50 mm POD STROPEM
- +3500 — HORNÍ HRANA POTRUBÍ 3500 mm NAD PODLAHOU
- 16 | 100 / 100 — MNOŽSTVÍ PŘIVÁDĚNÉHO VZDUCHU / MNOŽSTVÍ ODVÁDĚNÉHO VZDUCHU
- ČÍSLO VZT ZAŘÍZENÍ

- POŽÁRNÍ IZOLACE – PI
- AKUSTICKÁ IZOLACE – AI
- KAUČUKOVÁ IZOLACE – KI

TEPELNÁ IZOLACE – TI

POZN.:
UMÍSTĚNÍ DISTRIBUČNÍCH ELEMENTŮ DLE VÝKRESU PODHLEDŮ – VIZ. STAVEBNÍ ČÁST

POZN 2:
VZDUCHOTECHNICKÉ POTRUBÍ PRO PŘÍVOD VE VNITŘNÍM PROSTŘEDÍ OPATŘENO TEPELNOU IZOLACÍ S AL POLEPEM TL. 40 MM.
VZDUCHOTECHNICKÉ POTRUBÍ PRO PŘÍVOD I ODVOD VE VENKOVNÍM PROSTŘEDÍ OPATŘENO TEPELNOU IZOLACÍ TL. 100 MM S OPLECHOVÁNÍM AL PLECHEM.
VZDUCHOTECHNICKÉ POTRUBÍ PRO PŘÍVOD I ODVOD VE VENKOVNÍM PROSTŘEDÍ OD VZT JEDNOTEK PO TLUMIČE HLUKU (VČETNĚ) OPATŘENO AKUSTICKOU IZOLACÍ TL. 100 MM S OPLECHOVÁNÍM AL PLECHEM.
TRASY ROZVODŮ A JEJICH KOTVENÍ JE NUTNO NA STAVBĚ KOORDINOVAT S OSTATNÍMI ROZVODY.
HMOTNOST VZT/CHL ZAŘÍZENÍ A POTRUBNÍCH ROZVODŮ JE NUTNO OVĚŘIT NA ZÁKLADĚ REÁLNĚ DODÁVANÝCH VÝROBKU.

17— 17

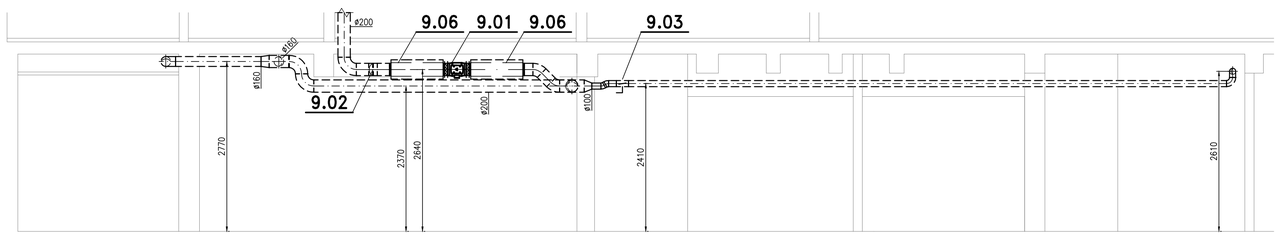

18— 18

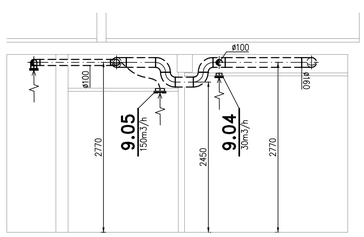

19— 19

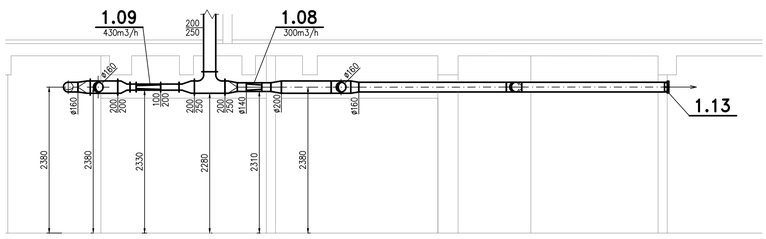

20— 20

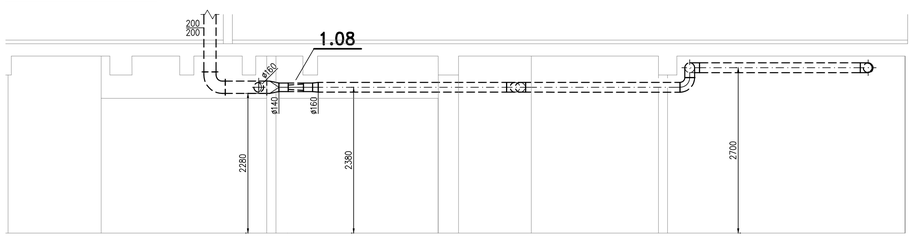

MĚSTSKÁ ČÁST PRAHA 5
NÁM. 14. ŘÍJNA 1381/4
PRAHA 5, PSČ 150 22

-		
-		
-		
ZMĚNA		DATUM

JTSK

± 0,000 = 224,67 m n.m. Bpv

PROJEKTOVÁ, INŽENÝRSKÁ A KONZULTAČNÍ ORGANIZACE
CERTIFIKAT ISO 9001
VPÚ DECO PRAHA a.s., PODBABSKÁ 1014/20, 160 00 PRAHA 6
DIČ CZ60193280
www.vpupraha.cz

VPÚ DECO PRAHA a.s.

PROJEKTANT	VYPRACOVAL	KONTROLA	HIP
Ing. Michal Dědourek	Ing. Michal Kalbán	Ing. Michal Dědourek	Ing. Ladislav Řídký

ATELIÉR POZEMNÍCH STAVEB

AKCE
ZŠ Praha 5 – Hlubočepy, Pod Žvahovem 463, rekonstrukce objektu – 2. ETAPA
SO 110 – Hlavní budova
H00 – Zařízení vzduchotechniky

ČÍSLO ZAKÁZKY	2–0537–00/40
DOKUMENTACE	DPS
MĚŘÍTKO	1:50
DATUM	12/2020
POČET FORMÁTŮ	8 A4

OBSAH PŘÍLOHY
Půdorys 2.PP

ČÁST	ČÍSLO PŘÍLOHY	ČÍSLO KOPIE
D	08	

KÓD ZSK_DPS_D_110_H00_PP2

DOKUMENTACI LZE UŽÍVAT POUZE VE SMYSLU PŘÍSLUŠNÉ SMLOUVY O DÍLO. VÝKRES, ČI JEHO ČÁST, MŮŽE BÝT KOPÍROVÁN NEBO JINÝM ZPŮSOBEM ROZŠIŘOVÁN POUZE PO PŘEDCHOZÍM SOUHLASU VPÚ DECO PRAHA a.s.