RH

POZNÁMKA: propoj mezi hl. deionem a šínama poj. odpojovačů provést dvěma lany á500A/F

Výrobní číslo:

Typ: Oceloplechová skříň, 1000x2000x600 + 3x 800x2000x600 + sokl 100mm

Přívod: spodem

Odvody: vrchem

NAPĚŤOVÁ SOUSTAVA: 3+N+PE,400/230V, 50Hz, TN-C-S

Ovladače:

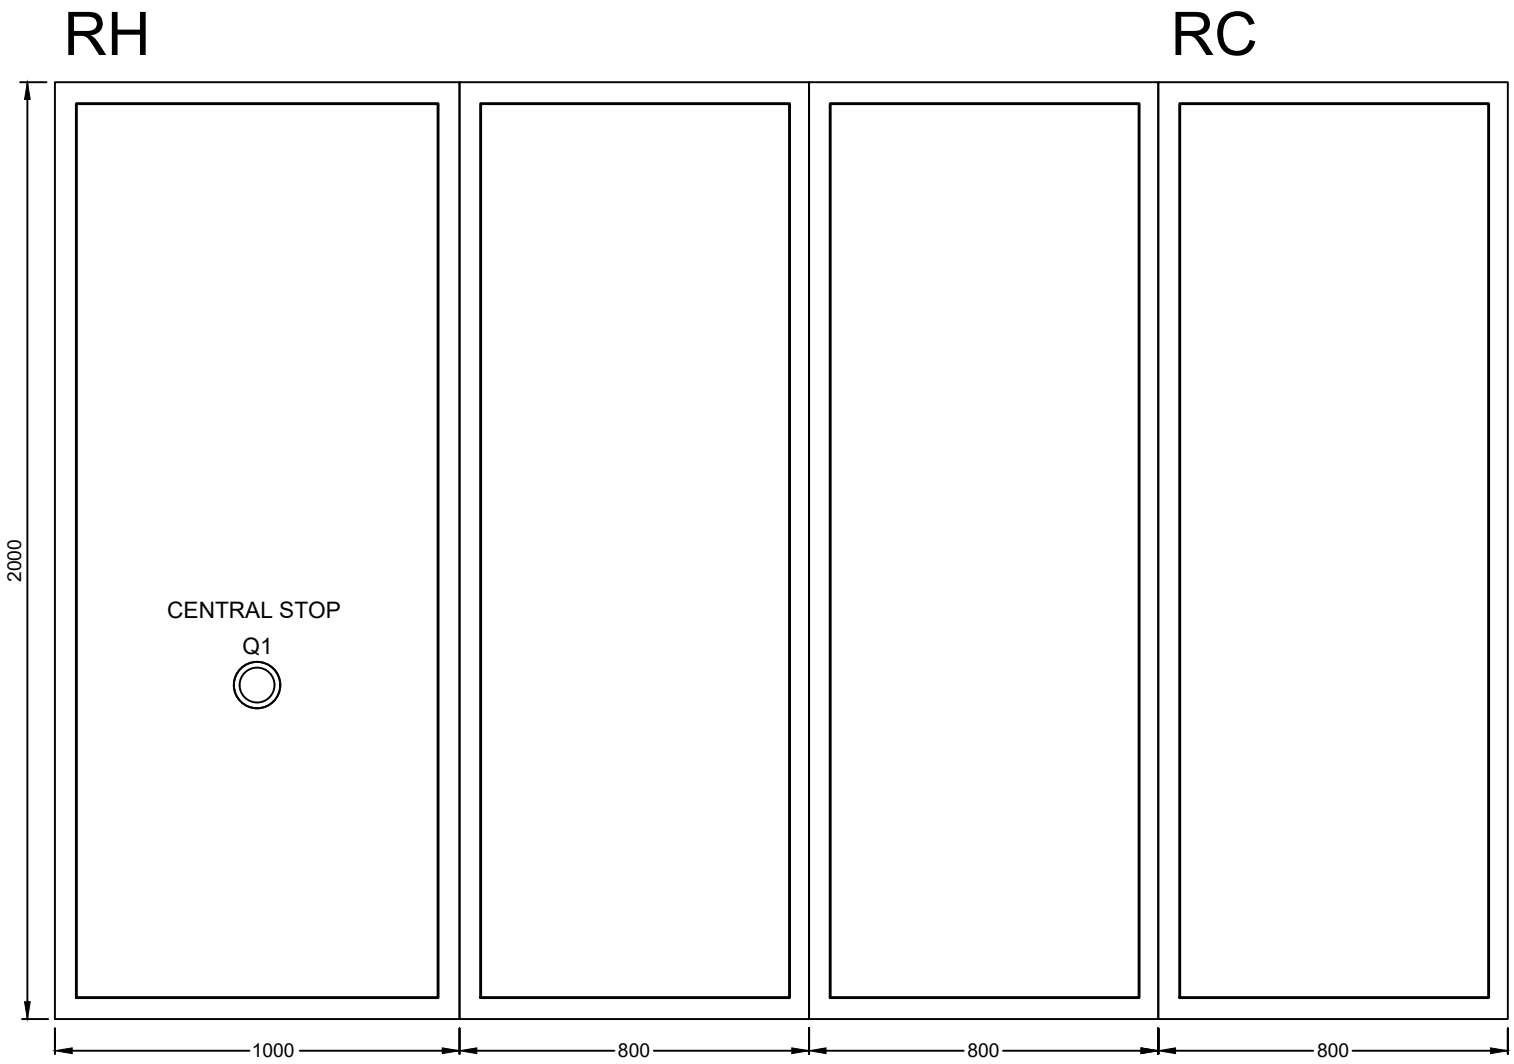

Zodpovědný projektant	Ing. Miroslav Semerád	AKCE	SO/PS	Číslo zakázky	2-0537-00/40	EMART PLUS	Rozváděč	RH
Vypracoval	David Vágner, Alois Vágner	ZŠ Praha 5 - Hlubočepy, Pod Žvahovem 463, Rekonstrukce objektu - 2 ETAPA	J00 - Zařízení silnoproudé elektrotechniky	Stupeň	DPS	Projekční a dodavatelská společnost Ječmínkova 2925/7, 628 00 Brno mob.: 602 564 661	Část výkresu:	1
Místo stavby	Pod Žvahovem 463, Praha 5		PŘÍLOHA Schema rozvaděče RH	Datum	12/2020		Číslo výkresu:	D.1.2_3.1
Investor	MČ Praha 5			Formát	A4			