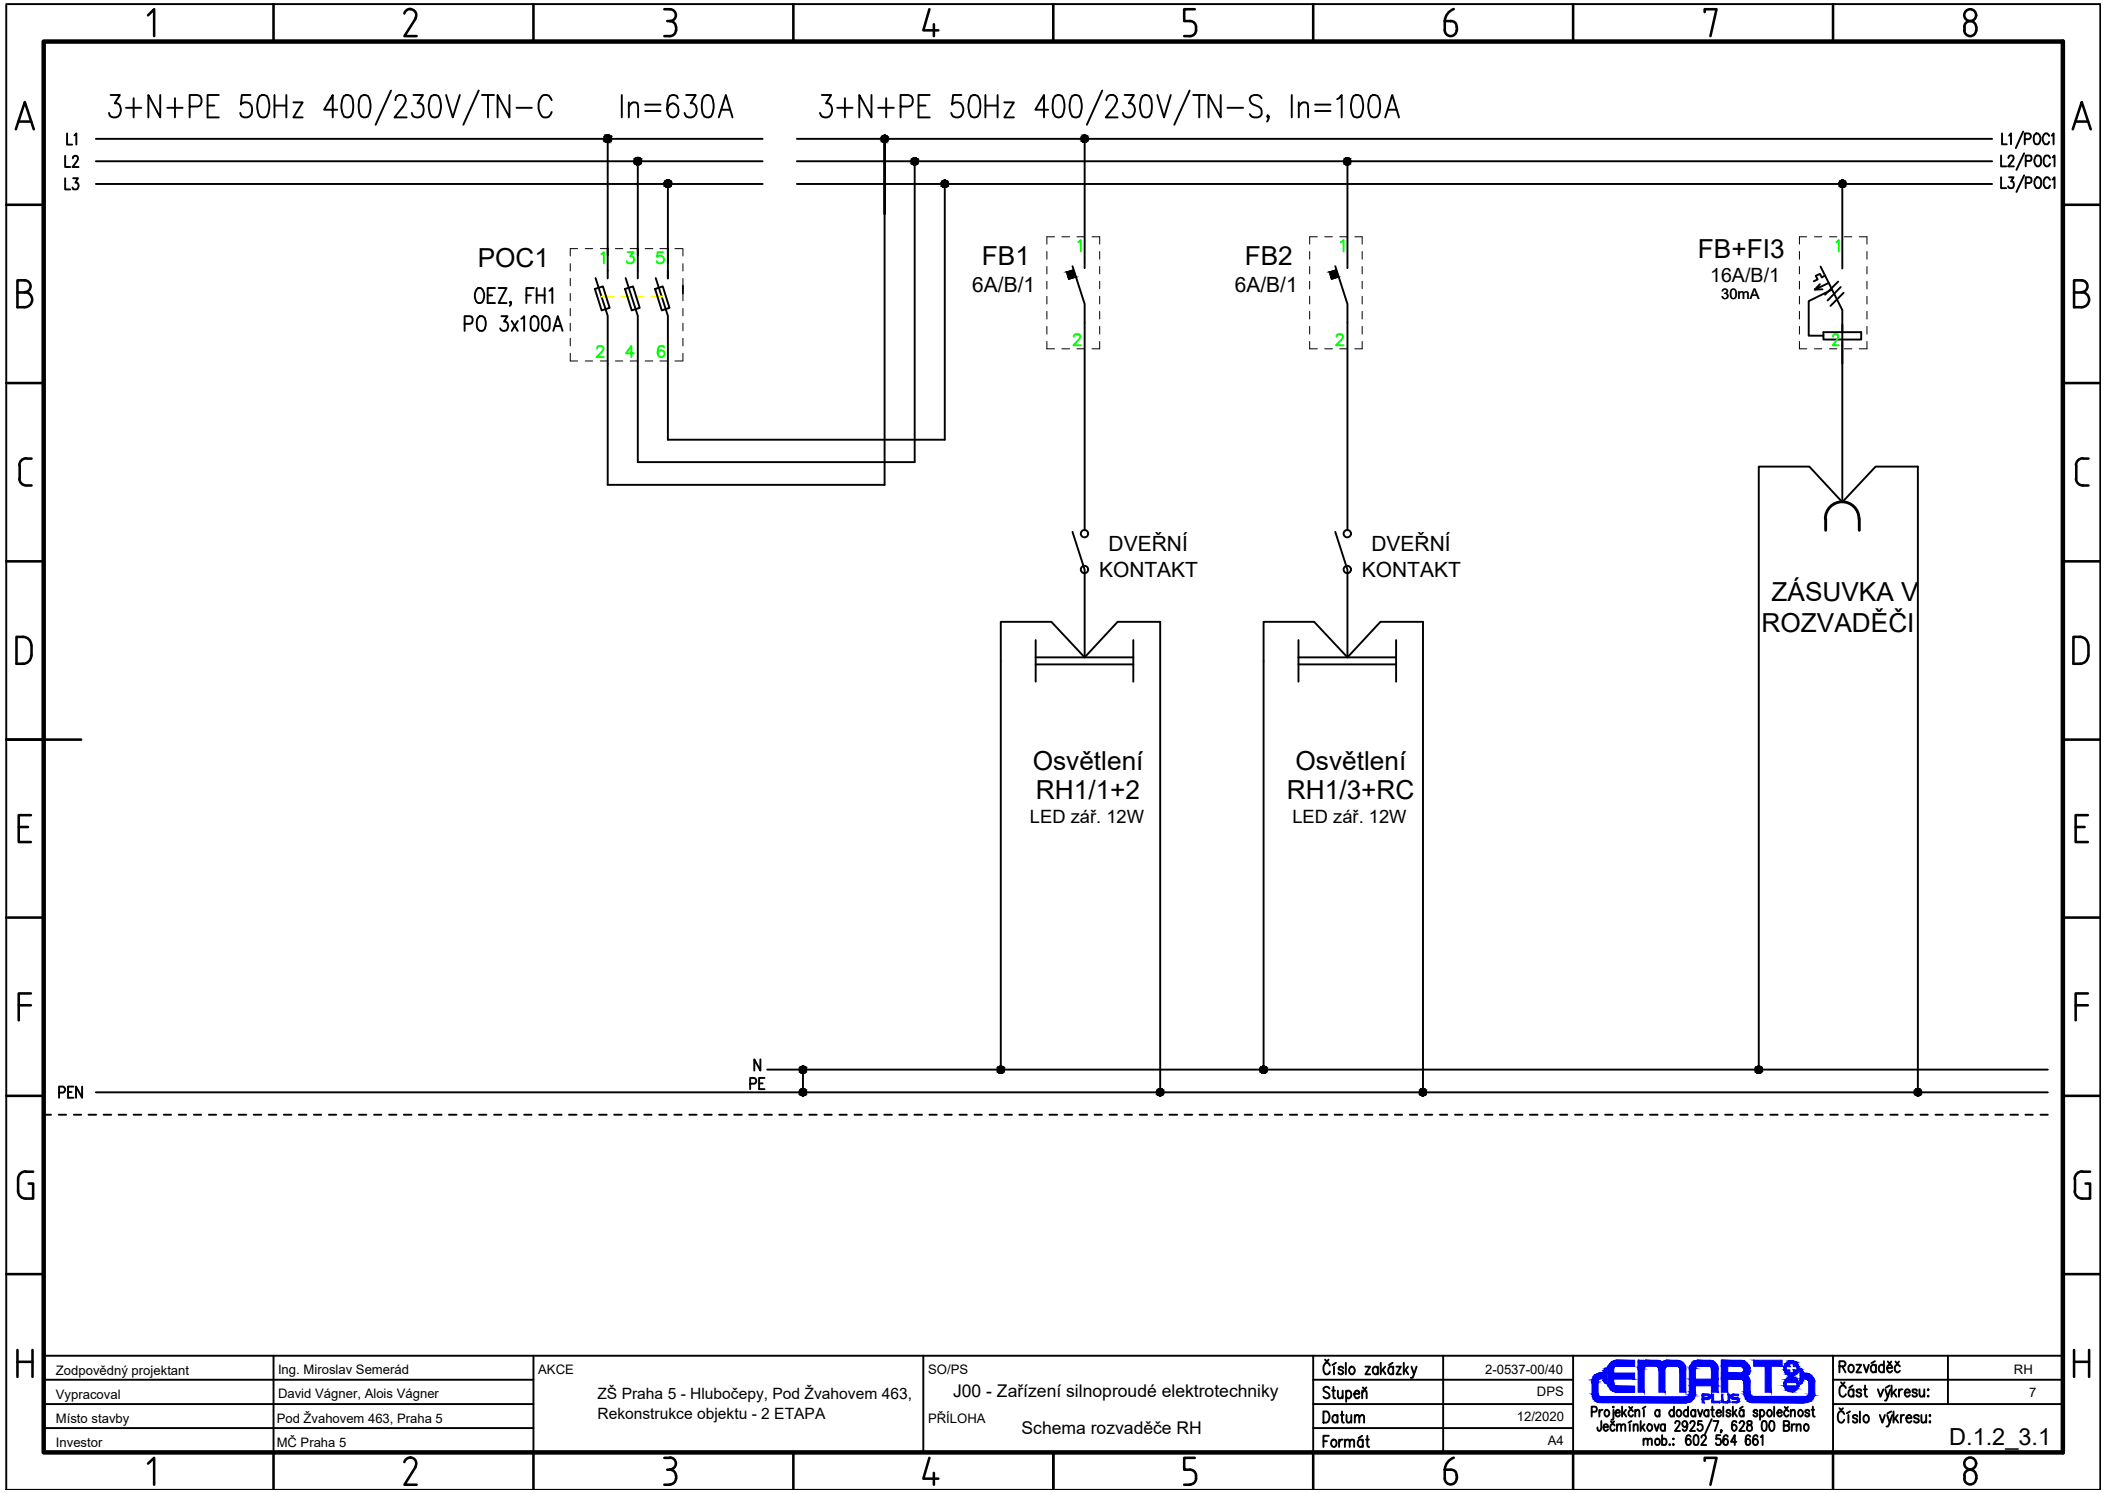

Zodpovědný projektant	Ing. Miroslav Semerád	AKCE	SO/PS	Číslo zakázky	2-0537-00/40	EMART PLUS	Rozvaděč: RH
Vypracoval	David Vágner, Alois Vágner	ZŠ Praha 5 - Hlubočepy, Pod Žvahovem 463, Rekonstrukce objektu - 2 ETAPA	J00 - Zařízení silnoproudé elektrotechniky	Stupeň	DPS	Projekční a dodavatelská společnost Ječmínkova 2925/7, 628 00 Brno mob.: 602 564 661	Část výkresu: 7
Místo stavby	Pod Žvahovem 463, Praha 5		PŘÍLOHA Schema rozvaděče RH	Datum	12/2020		Číslo výkresu: D.1.2_3.1
Investor	MČ Praha 5			Formát	A4		