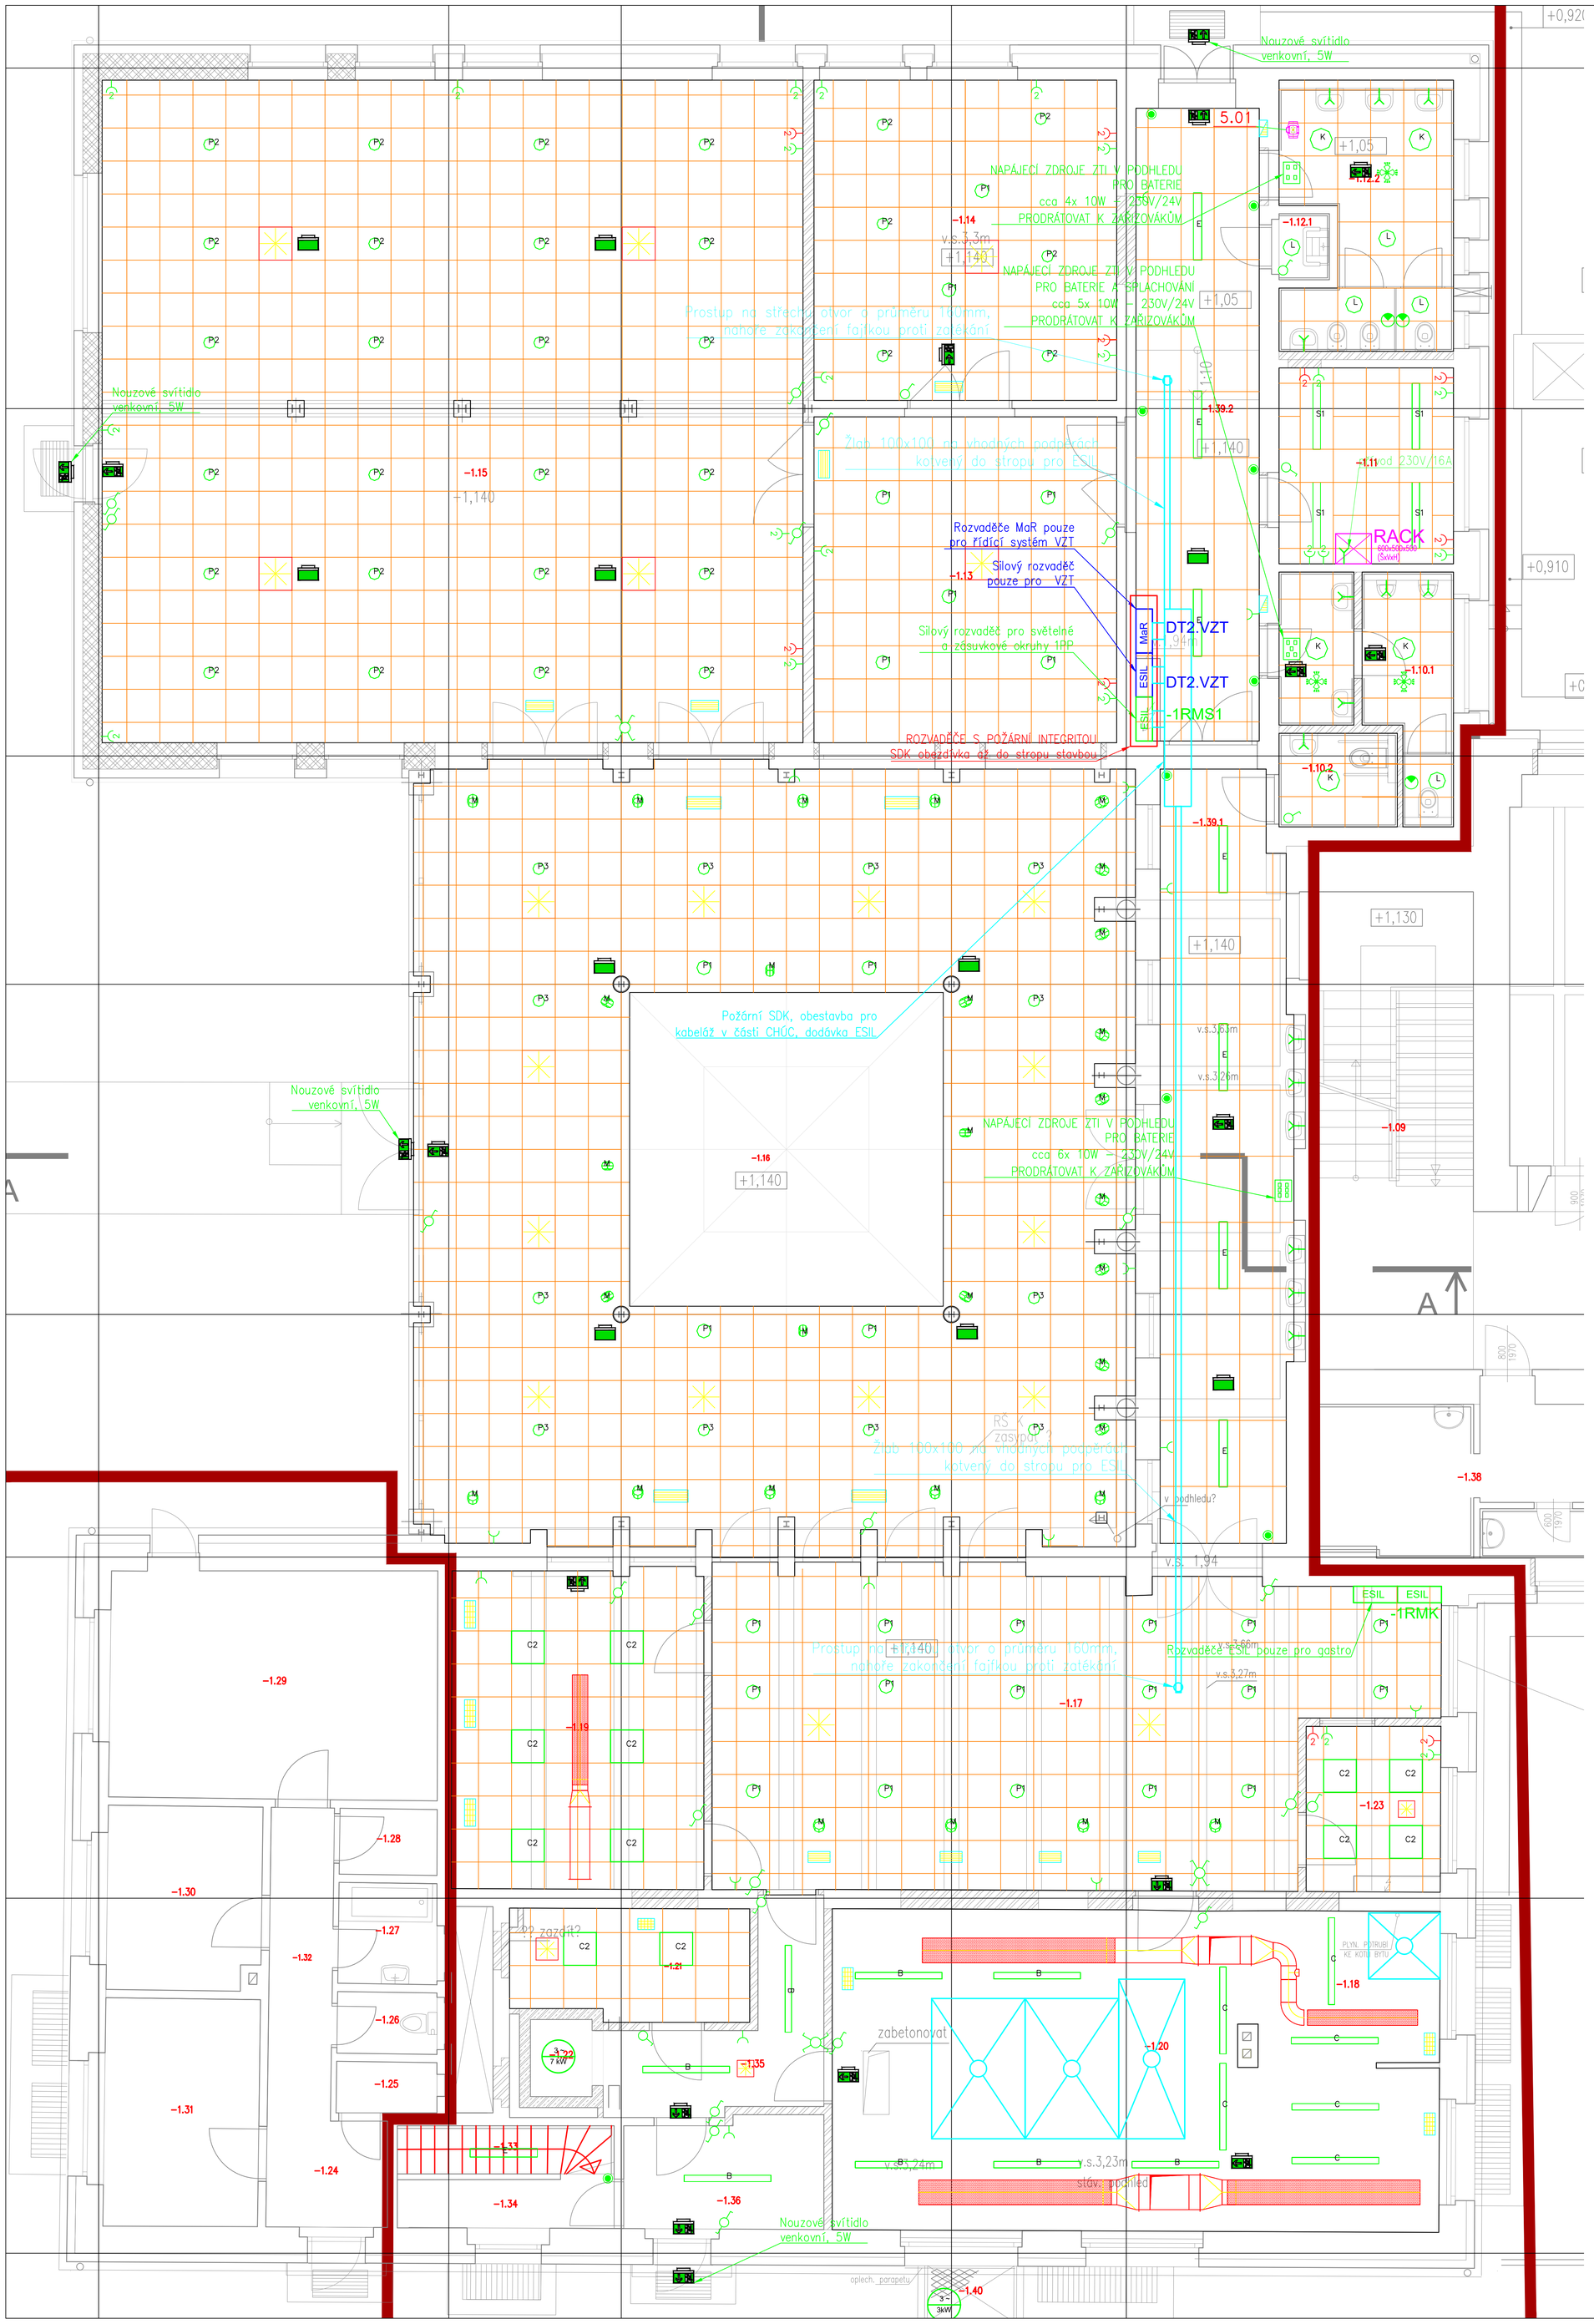

Tabulka místností					
Číslo	Jméno	Plocha [m²]	Podlaha	Stěny	Strop
-1.01	VSTUPNÍ HALA	76,51	VELKOFORMÁTOVÁ DLAŽBA	OPRAVA OMÍTKY + MALBA + OTĚRUVZDORNÝ NÁTĚR DO v. 1,5M	OPRAVA OMÍTKY, MALBA
-1.02	CHODBA	27,23	KERAMICKÁ DLAŽBA	OPRAVA OMÍTKY + MALBA + OTĚRUVZDORNÝ NÁTĚR DO v. 1,5M	OPRAVA OMÍTKY, MALBA
-1.03	VÝTAH V1	3,47	–	–	–
-1.04	SCHODIŠTĚ VEDLEJŠÍ	13,32	VELKOFORMÁTOVÁ DLAŽBA	MALBA + OTĚRUVZDORNÝ NÁTĚR DO v. 1,5M	MALBA
-1.05	ŠATNA	81,65	VELKOFORMÁTOVÁ DLAŽBA	OPRAVA OMÍTKY + MALBA + OTĚRUVZDORNÝ NÁTĚR DO v. 1,5M	OPRAVA OMÍTKY, MALBA
-1.06	KABINET	20,92	KOBEREC	OPRAVA OMÍTKY + MALBA	OPRAVA OMÍTKY, MALBA
-1.07	HERNA	94,15	PVC	OPRAVA OMÍTKY + MALBA + OTĚRUVZDORNÝ NÁTĚR DO v. 1,5M	OPRAVA OMÍTKY, MALBA
-1.08	CHODBA	95,7	VELKOFORMÁTOVÁ DLAŽBA	OPRAVA OMÍTKY + MALBA + OTĚRUVZDORNÝ NÁTĚR DO v. 1,5M	OPRAVA OMÍTKY, MALBA
-1.09	SCHODIŠTĚ	25,17	VELKOFORMÁTOVÁ DLAŽBA	OPRAVA OMÍTKY + MALBA + OTĚRUVZDORNÝ NÁTĚR DO v. 1,5M	OPRAVA OMÍTKY, MALBA
-1.10.1	WC CHLAPCI	10,87	KERAMICKÁ DLAŽBA	MALBA + KERAMICKÝ OBKLAD DO v. 2,0M	BEZPRÁŠNÝ NÁTĚR + KAZETOVÝ MINERÁLNÍ PODHLED DO VLHKA
-1.10.2	WC INVALIDA	3,47	KERAMICKÁ DLAŽBA	MALBA + KERAMICKÝ OBKLAD DO v. 2,2M	BEZPRÁŠNÝ NÁTĚR + KAZETOVÝ MINERÁLNÍ PODHLED DO VLHKA
-1.11	KABINET	11,67	KOBEREC	OPRAVA OMÍTKY + MALBA	BEZPRÁŠNÝ NÁTĚR + KAZETOVÝ MINERÁLNÍ PODHLED
-1.12.1	OKLID	1,39	KERAMICKÁ DLAŽBA	MALBA + KERAMICKÝ OBKLAD DO v. 2,2M	BEZPRÁŠNÝ NÁTĚR + KAZETOVÝ MINERÁLNÍ PODHLED DO VLHKA
-1.12.2	WC DÍVKY	13,92	KERAMICKÁ DLAŽBA	MALBA + KERAMICKÝ OBKLAD DO v. 2,2M	BEZPRÁŠNÝ NÁTĚR + KAZETOVÝ MINERÁLNÍ PODHLED DO VLHKA
-1.13	DRUŽNA ZÁDVEŘÍ	33,7	VELKOFORMÁTOVÁ DLAŽBA	OPRAVA OMÍTKY + MALBA + OTĚRUVZDORNÝ NÁTĚR DO v. 1,5M	BEZPRÁŠNÝ NÁTĚR + KAZETOVÝ MINERÁLNÍ PODHLED AKUSTICKÝ
-1.14	SPOLEČENSKÁ MÍSTNOST – 15 DĚTÍ	32,3	KOBEREC	OPRAVA OMÍTKY + MALBA + OTĚRUVZDORNÝ NÁTĚR DO v. 1,5M	BEZPRÁŠNÝ NÁTĚR + KAZETOVÝ MINERÁLNÍ PODHLED AKUSTICKÝ
-1.15	SPOLEČENSKÁ MÍSTNOST – 45 DĚTÍ	152,42	KOBEREC	OPRAVA OMÍTKY + MALBA + OTĚRUVZDORNÝ NÁTĚR DO v. 1,5M	BEZPRÁŠNÝ NÁTĚR + KAZETOVÝ MINERÁLNÍ PODHLED AKUSTICKÝ
-1.16	JÍDELNA	182,77	VELKOFORMÁTOVÁ DLAŽBA	MALBA + OTĚRUVZDORNÝ NÁTĚR DO v. 1,5M	BEZPRÁŠNÝ NÁTĚR + KAZETOVÝ MINERÁLNÍ PODHLED AKUSTICKÝ
-1.17	VÝDEJ JÍDEL	68,71	VELKOFORMÁTOVÁ DLAŽBA	MALBA + OTĚRUVZDORNÝ NÁTĚR DO v. 1,5M	BEZPRÁŠNÝ NÁTĚR + KAZETOVÝ MINERÁLNÍ PODHLED AKUSTICKÝ
-1.18	MYTÍ PROVOZNÍHO NÁDOBÍ	9,3	VELKOFORMÁTOVÁ DLAŽBA	OPRAVA OMÍTKY + MALBA + KERAMICKÝ OBKLAD DO v. 1,5M	BEZPRÁŠNÝ NÁTĚR + KAZETOVÝ MINERÁLNÍ PODHLED DO VLHKA
-1.19	MYTÍ STOLNÍHO NÁDOBÍ	26,89	VELKOFORMÁTOVÁ DLAŽBA	OPRAVA OMÍTKY + MALBA + KERAMICKÝ OBKLAD DO v. 1,5M	BEZPRÁŠNÝ NÁTĚR + KAZETOVÝ MINERÁLNÍ PODHLED DO VLHKA
-1.20	PŘÍPRAVA + VARNA	55,1	VELKOFORMÁTOVÁ DLAŽBA	OPRAVA OMÍTKY + MALBA + KERAMICKÝ OBKLAD DO v. 1,5M	BEZPRÁŠNÝ NÁTĚR + KAZETOVÝ MINERÁLNÍ PODHLED DO VLHKA
-1.21	PLNĚNÍ A MYTÍ TRANSP. NÁDOBÍ	8,74	VELKOFORMÁTOVÁ DLAŽBA	OPRAVA OMÍTKY + MALBA + KERAMICKÝ OBKLAD DO v. 1,5M	BEZPRÁŠNÝ NÁTĚR + KAZETOVÝ MINERÁLNÍ PODHLED DO VLHKA
-1.22	VÝTAH	1,57	–	–	–
-1.23	KANCELÁŘ GASTROPROVOZU	6,9	VELKOFORMÁTOVÁ DLAŽBA	OPRAVA OMÍTKY + MALBA + OTĚRUVZDORNÝ NÁTĚR DO v. 1,5M	BEZPRÁŠNÝ NÁTĚR + KAZETOVÝ MINERÁLNÍ PODHLED AKUSTICKÝ
-1.24	ZÁDVEŘÍ BYT ŠKOLNÍK	4,61	–	–	–
-1.25	OKLID – BYT ŠKOLNÍK	1,8	–	–	–
-1.26	WC – BYT ŠKOLNÍK	2,03	–	–	–
-1.27	KOUPELNA – BYT ŠKOLNÍK	3,29	–	–	–
-1.28	KOMORA – BYT ŠKOLNÍK	2,12	–	–	–
-1.29	OBÝVACÍ POKOJ A JÍDELNA – BYT ŠKOLNÍK	24,67	–	–	–
-1.30	LOŽNICE	9,24	–	–	–
-1.31	POKOJ – BYT ŠKOLNÍK	11,63	–	–	–
-1.32	CHODBA – BYT ŠKOLNÍK	7,04	–	–	–
-1.33	SCHODIŠTĚ	3,45	VELKOFORMÁTOVÁ DLAŽBA	MALBA + OTĚRUVZDORNÝ NÁTĚR DO v. 1,5M	MALBA
-1.34	CHODBA	3,89	VELKOFORMÁTOVÁ DLAŽBA	MALBA + OTĚRUVZDORNÝ NÁTĚR DO v. 1,5M	MALBA
-1.35	CHODBA	9,27	VELKOFORMÁTOVÁ DLAŽBA	MALBA + OTĚRUVZDORNÝ NÁTĚR DO v. 1,5M	MALBA
-1.36	ZÁDVEŘÍ/PŘÍJEM ZBOŽÍ	7,54	VELKOFORMÁTOVÁ DLAŽBA	MALBA + OTĚRUVZDORNÝ NÁTĚR DO v. 1,5M	MALBA
-1.37	WC, ŠATNY, SPRCHY – CHLAPCI	9,33	VELKOFORMÁTOVÁ DLAŽBA	–	–
-1.38	WC, ŠATNY, SPRCHY – DÍVKY	15,82	VELKOFORMÁTOVÁ DLAŽBA	–	–
-1.39.1	CHODBA	36,36	VELKOFORMÁTOVÁ DLAŽBA	OPRAVA OMÍTKY + MALBA + OTĚRUVZDORNÝ NÁTĚR DO v. 1,5M	MALBA
-1.39.2	CHODBA	26,16	VELKOFORMÁTOVÁ DLAŽBA	MALBA + OTĚRUVZDORNÝ NÁTĚR DO v. 1,5M	MALBA
-1.40	VÝTAH V3	1,59	–	–	–

LEGENDA ZNAČEK ESIL:

- rozvaděč RMS*
- vypínač č.1/0
- vypínač č.1 230V /16A krytí IP20
- vypínač č.1 230V /16A krytí IP44
- vypínač č.6 230V /16A krytí IP20
- vypínač č.7 230V /16A krytí IP20
- pohybové čidlo 360°
- pohybové čidlo směrové
- dvojnásobná zásuvka 230V /16A krytí IP20
- jednonásobná zásuvka 230V /16A krytí IP20
- vývod 230V pro napájení technologií a okruhů
- stropní box vybaven zásuvkou 3x 230V / 10A IP20 a 2x datovou zásuvkou s konektorem RJ45
- prosvětlená piktogramová svítidla LED, v. 2500 nad podlahou 230V / LED, s kompaktní zdrojem a aku-baterií, 1h náhradního provozu
- protipanické svítidlo LED, v. 2500 nad podlahou 230V / LED, s kompaktní zdrojem a aku-baterií, 1h náhradního provozu
- motor

LEGENDA SVÍTIDEL:

M	31 *	LED svítidlo (1063 lm; 14.7 W)
L	3 *	LED 17W 4000k (1300 lm; 17.0 W)
K	5 *	LED 28W 4000k (2330 lm; 28.0 W)
P1	28 *	LED svítidlo 19W 4000k (1885 lm; 21.7 W)
P2	30 *	LED svítidlo 26W 4000k (2910 lm; 28.6 W)
P3	12 *	LED svítidlo 36w_3000k (2981 lm; 39.6 W)
E	13 *	LED zářivka (4030 lm; 44.3 W)
F	1 *	LED zářivka (5642 lm; 56.7 W)
R	8 *	LED zářivka (4315 lm; 46.8 W)
S1	19 *	LED zářivka (2878 lm; 22.3 W)
S2	4 *	LED zářivka (3443 lm; 28.0 W)
B	11 *	LED zářivka (5275 lm; 46.7 W)
C	6 *	LED zářivka (8119 lm; 66.0 W)
C2	12 *	LED panel 50W 600X600 4000K

Digestoře s osvětlením

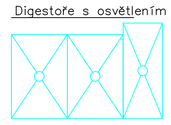

MĚSTSKÁ ČÁST PRAHA 5
NÁM. 14. ŘÍJNA 1381/4
PRAHA 5, PSČ 150 22

VPÚ DECO PRAHA a.s.

ČÍSLO ZAKÁZKY	Z-0537-00/40
HIP	Ing. Ladislav Řídký

ZMĚNA	DATUM
.	
.	
.	

JTSK

± 0,000 = 224,67 m n.m.

Bpv

EMART plus, s.r.o
Jeřmíkova 2925/7, 628 00 Brno

EMART plus, s.r.o.
Projekční a dodavatelská společnost
Jeřmíkova 7, 628 00 Brno
tel. 602 564 661

PROJEKTANT	VYPRACOVAL	KONTROLA
Alois Vágner	Alois Vágner	Ing. Miroslav Semerád

AKCE
ZŠ Praha 5 – Hlubočepy, Pod Žvahovem 463, rekonstrukce objektu – 2. ETAPA, 1PP a 2PP
SO 110 – Hlavní budova
J00 – Zařízení silnoproudé elektrotechniky

OBSAH PŘÍLOHY
PŮDORYS 1PP

ČÍSLO ZAKÁZKY	zak.ext.
DOKUMENTACE	DPS
MĚŘÍTKO	1:50
DATUM	03/2021
POČET FORMÁTŮ	– A4
ČÁST	D.1.4
ČÍSLO PŘÍLOHY	4.2
ČÍSLO KOPIE	
KÓD	ZSK_DPS_D_101_ESIL_PP3

DOKUMENTACI LZE UŽÍVAT POUZE VE SMYSLU PŘÍSLUŠNÉ SMLOUVY O DÍLO. VÝKRES, ČI JEHO ČÁST, MŮŽE BÝT KOPÍROVÁN NEBO JINÝM ZPŮSOBEM ROZŠIŘOVÁN POUZE PO PŘEDCHOZÍM SOUHLASU PROJEKTANTA