



2.PP

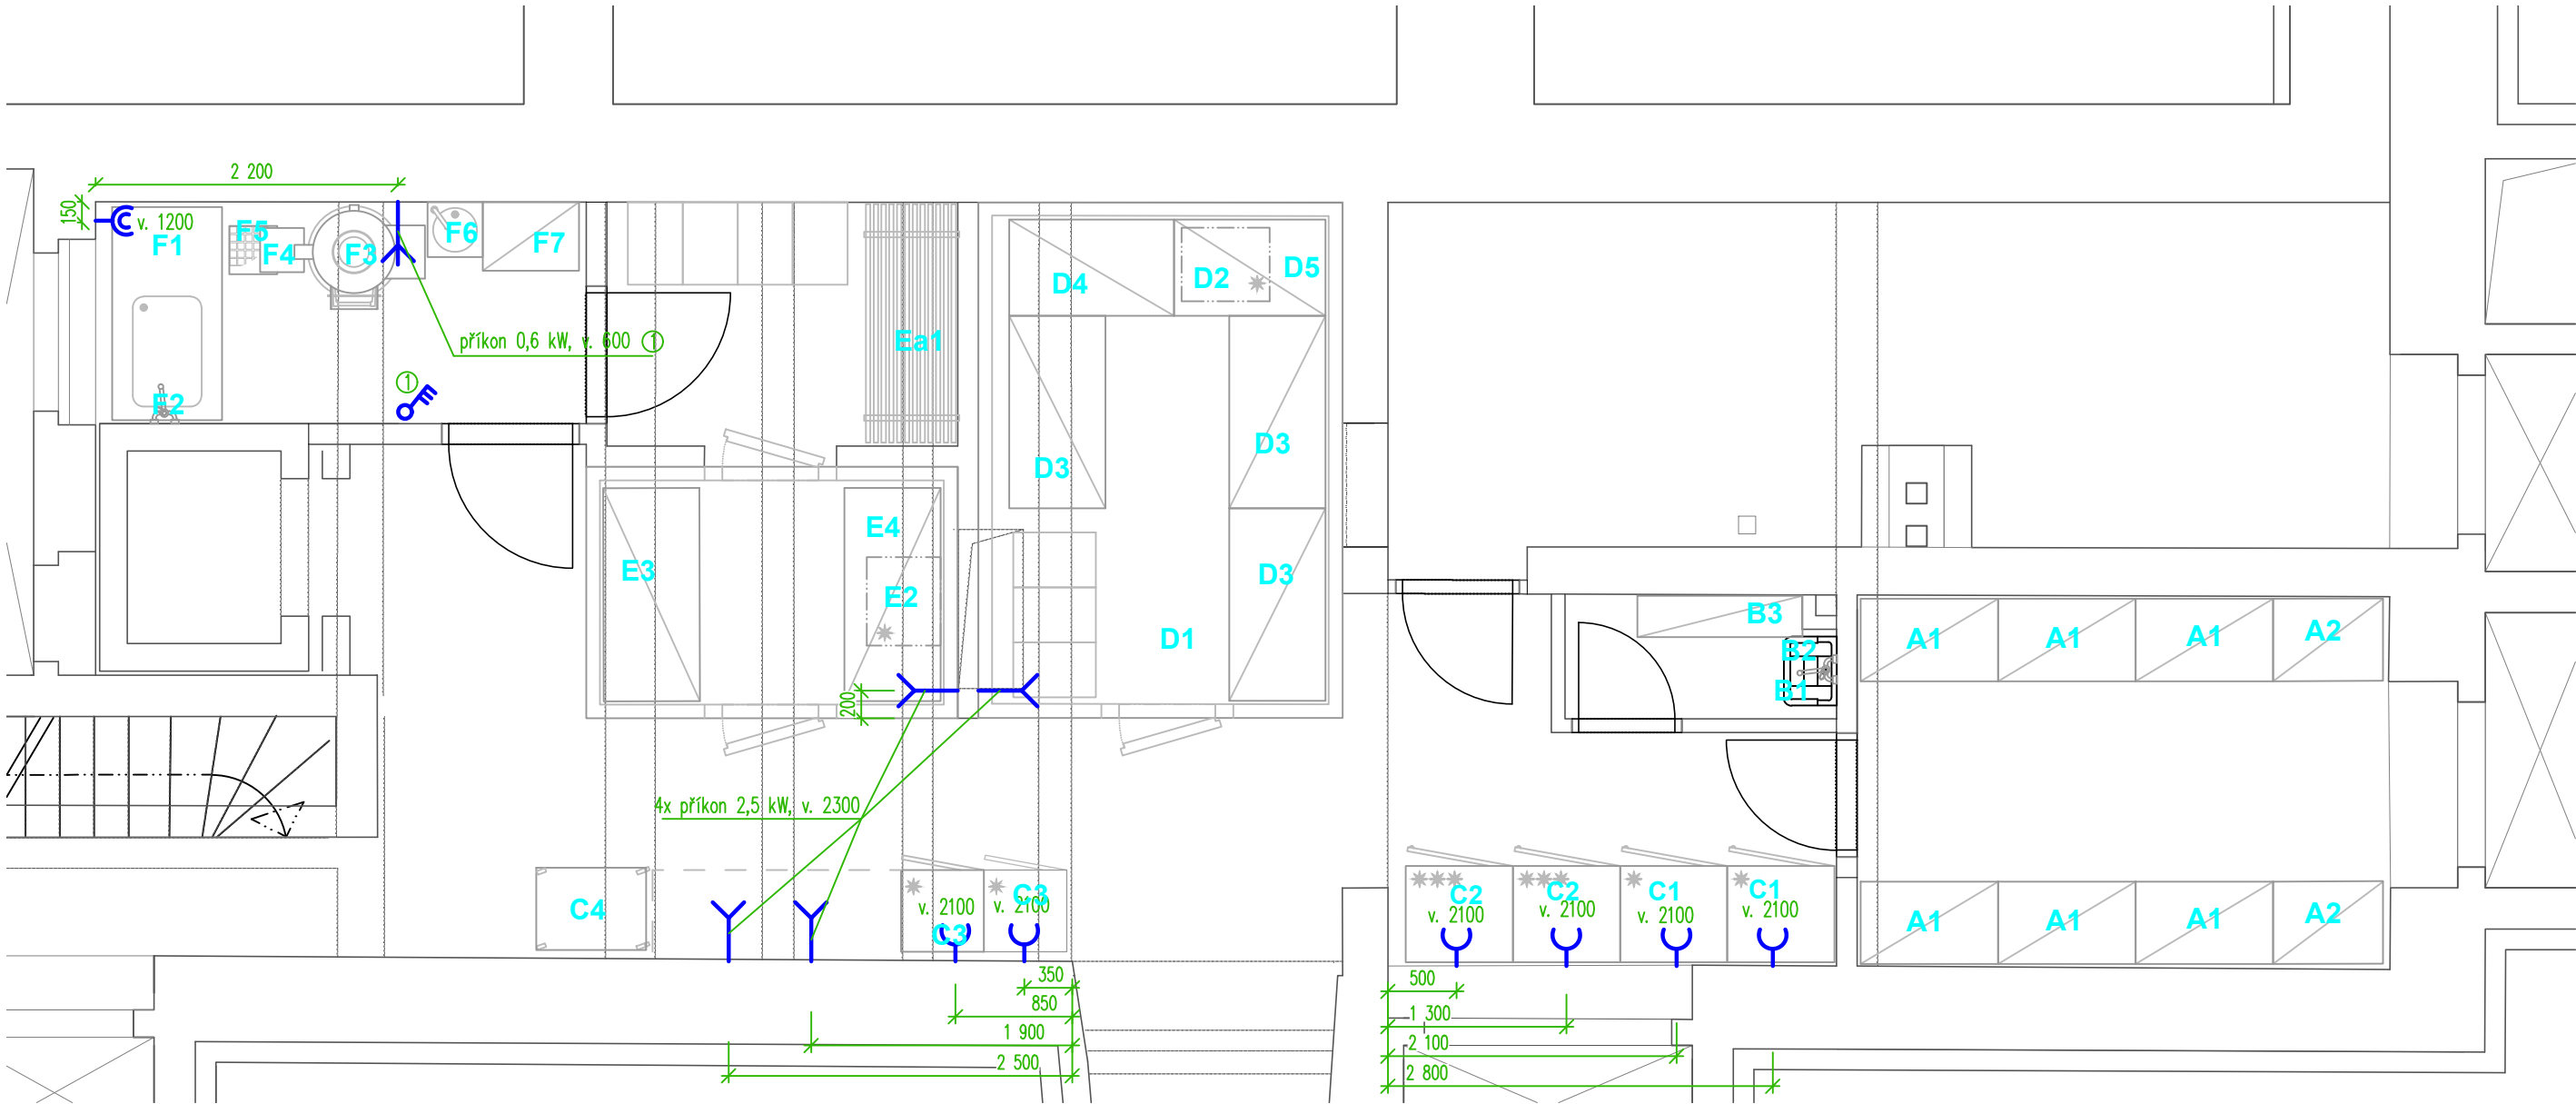

1.PP

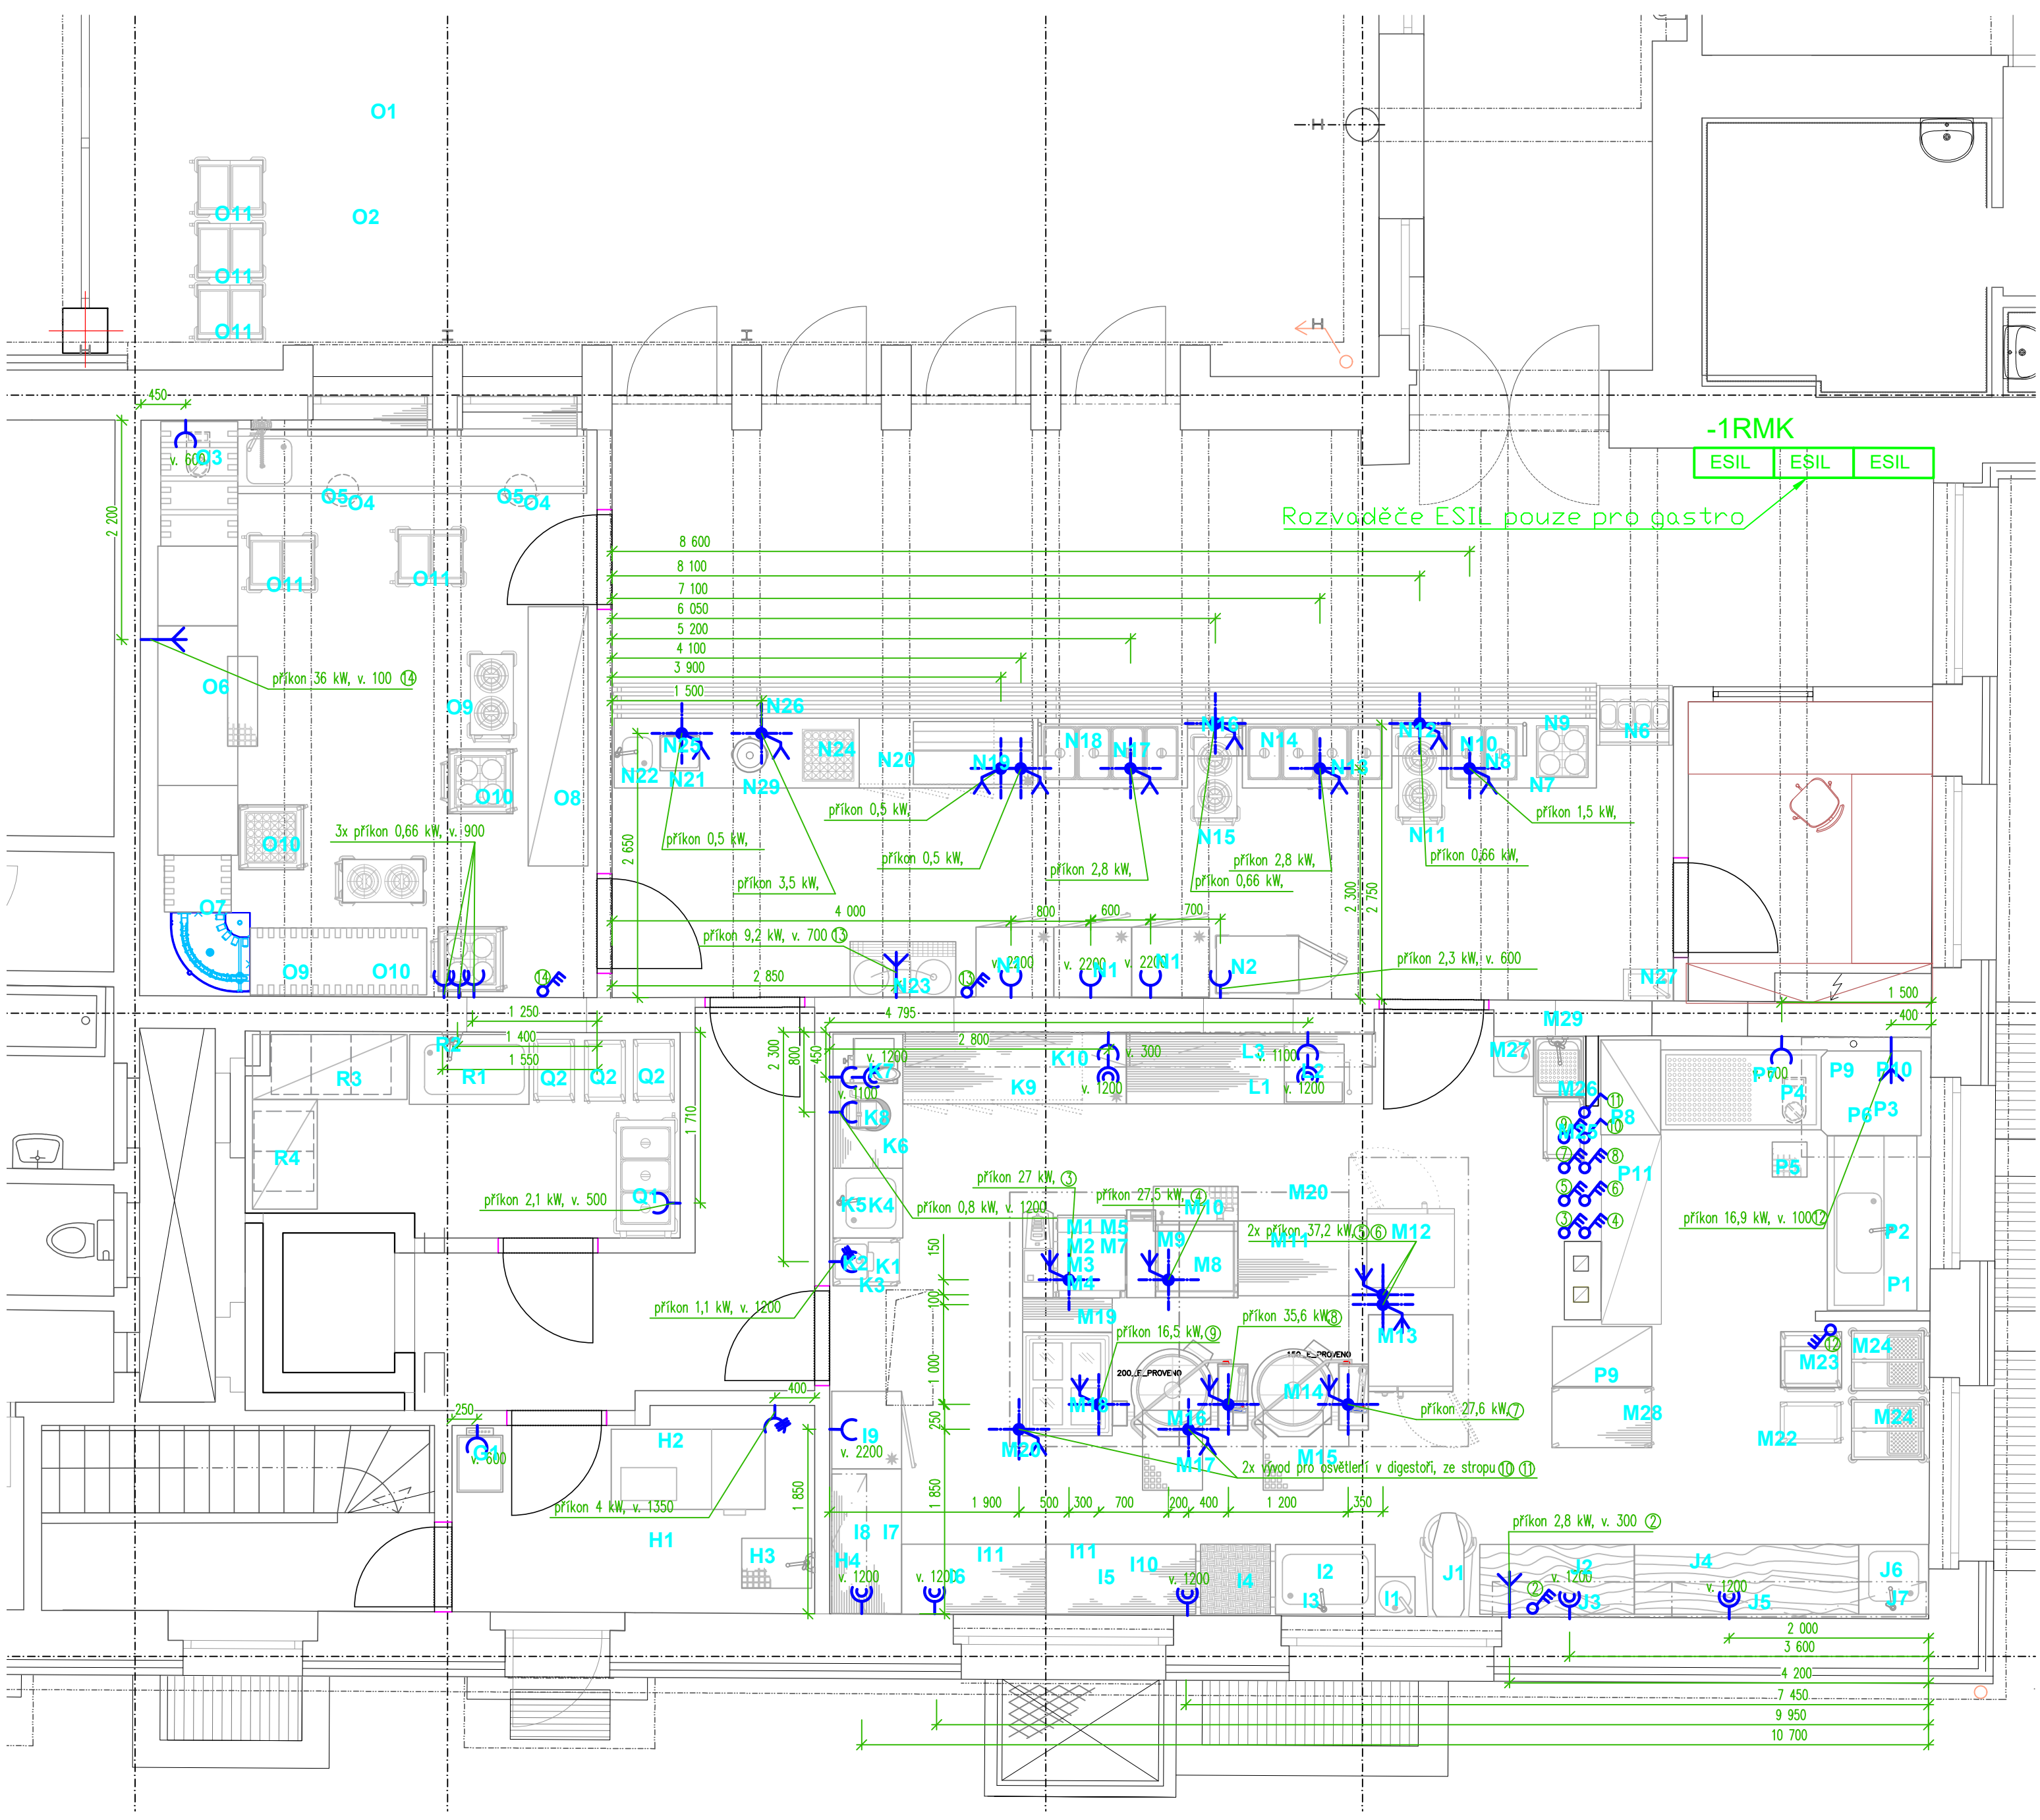

Legenda:

- zásuvka nebo dvouzásuvka na 230V – rezerva nad pracovní plochou
- zásuvka na 230V, příkon 0,5kW (pokud není uvedeno jinak)
- vypínač na 400V  
vývod na 400V
- vývod ze země na 400V
- vývod na 230V  
vývod ze země na 230V
- vypínač na 230V  
zásuvka na 400V

Poznámka:

- veškeré vývody musí být z kabelu CYSY a mít volný konec min. 2500 mm
- u digestoře bude vyveden vypínatelný vývod na osvětlení 1 kW

MĚSTSKÁ ČÁST PRAHA 5  
NÁM. 14. ŘÍJNA 1381/4  
PRAHA 5, PSČ 150 22

ČÍSLO ZAKÁZKY 2–0537–00/40  
HIP Ing. Ladislav Řídký

·	
·	
·	
ZMĚNA	DATUM

JTSK ± 0,000 = 224,67 m n.m. Bpv

EMART plus, s.r.o.  
Jedelná 2925/7, 628 00 Brno

Projektování a dodavatelská společnost  
Jedelná 7, 628 00 Brno  
tel. 602 564 661

PROJEKTANT	VYPRACOVAL	KONTROLA	
Alois Vágner	Alois Vágner	Ing. Miroslav Semerád	

AKCE  
ZŠ Praha 5 – Hlubočepy, Pod Žvahovem 463,  
rekonstrukce objektu – 2. ETAPA, 1PP a 2PP  
SO 110 – Hlavní budova  
J00 – Zařízení silnoproudé elektrotechniky

OBSAH PŘÍLOHY  
PŮDORYS 1PP  
GASTRO – vývody

ČÍSLO ZAKÁZKY	zak.ext.
DOKUMENTACE	DPS
MĚŘÍTKO	1:50
DATUM	03/2021
POČET FORMÁTŮ	A4
ČÍSLO PŘÍLOHY	ČÍSLO KOPIE
D.1.4	4.4
KÓD ZSK_DPS_D_101_ES_PP1	

DOCUMENTACI LZE UŽÍVAT POUZE VE SMYSLU PŘÍSLUŠNÉ SMLOUVY O DÍLO VÝKRES, Ů JEHO ČÁST, MŮŽE BYT KOPÍROVÁN NEBO JINÝM ZPŮSOBEM ROZŠŮŘOVÁN POUZE PO PŘEDCHOZÍM SOUHLASU PROJEKTANTA.