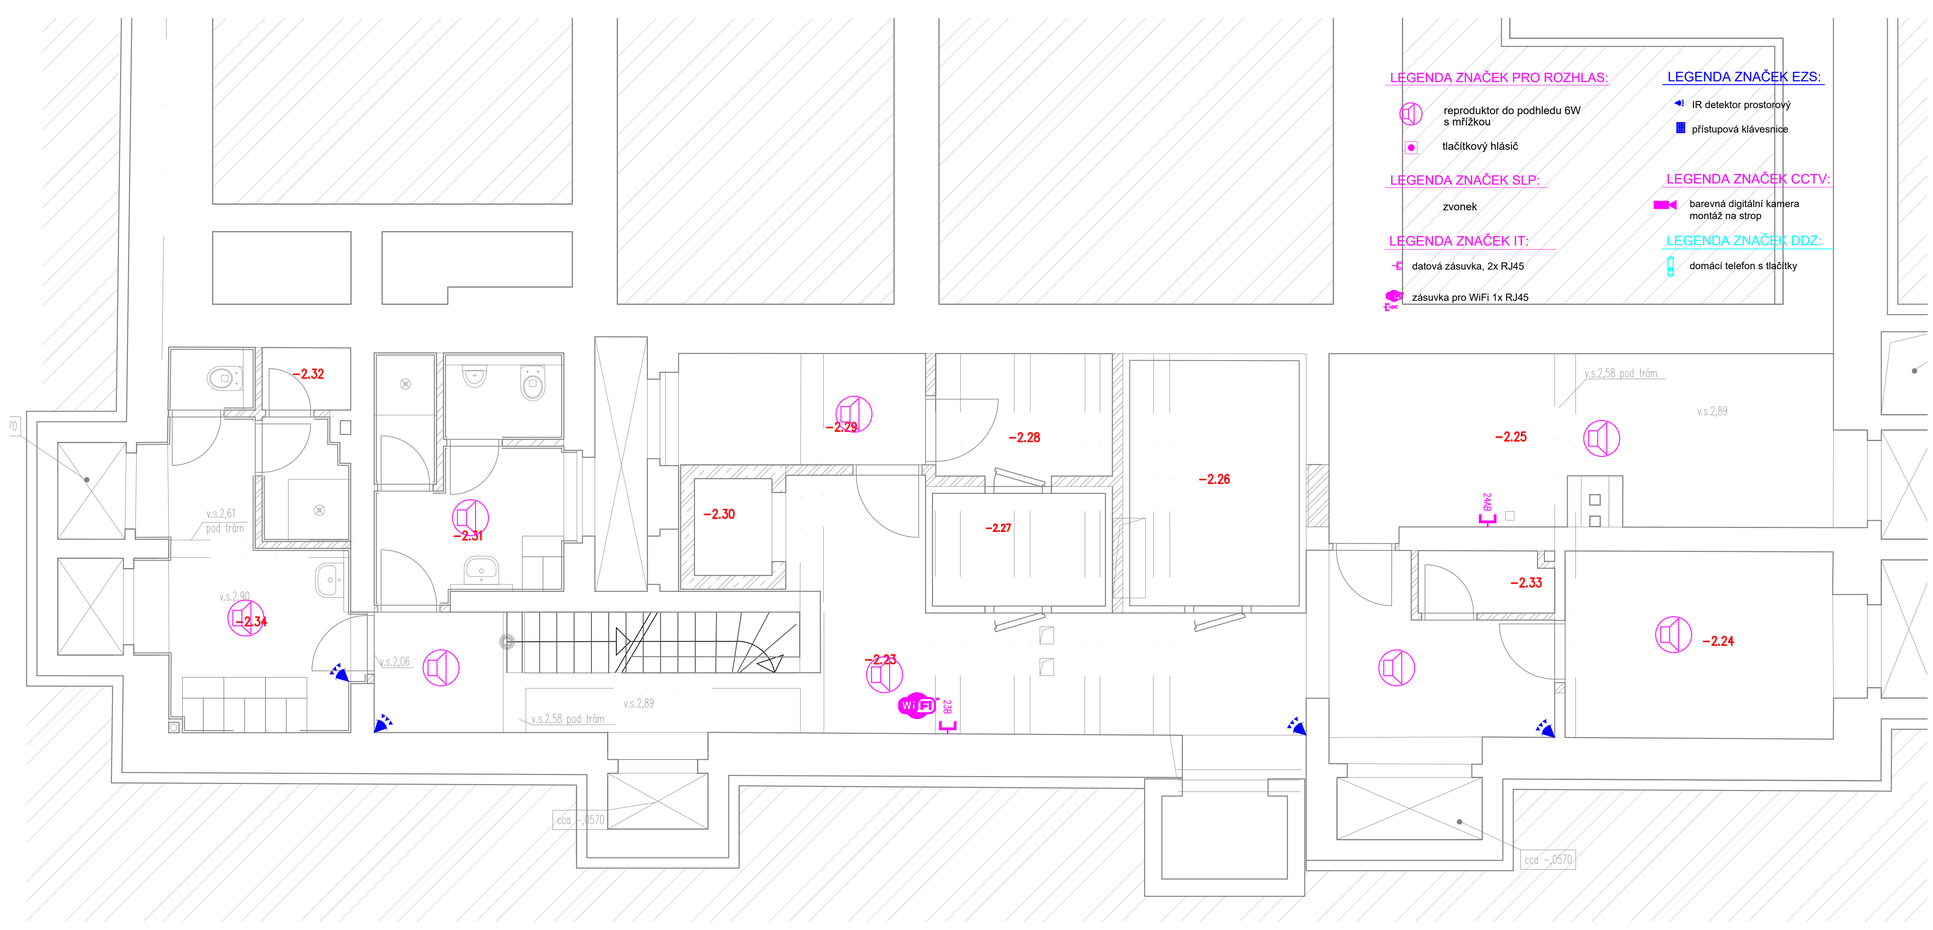

TABULKA MÍSTNOSTÍ - 2. ETAPA

Tabulka místností

Číslo	Jméno	Plocha [m²]	Podlaha	Stěny	Strop
-2.23	CHODBA	34,58	VELKOFORMÁTOVÁ DLAŽBA	OPRAVA OMÍTKY + MALBA + OTĚRUVZDORNÝ NÁTĚR DO v. 1,5M	OPRAVA OMÍTKY + MALBA
-2.24	SUCHÝ PROVOZ - ÚKLIDOVÁ KOMORA	10,6	KERAMICKÁ DLAŽBA	OPRAVA OMÍTKY + MALBA + OTĚRUVZDORNÝ NÁTĚR DO v. 1,5M	OPRAVA OMÍTKY + MALBA
-2.25	TECHNICKÁ MÍSTNOST	18,02	KERAMICKÁ DLAŽBA	OPRAVA OMÍTKY + MALBA + OTĚRUVZDORNÝ NÁTĚR DO v. 1,5M	OPRAVA OMÍTKY + MALBA
-2.26	CHLAZENÝ BOX NA MASO	8,7	VYROVNÁVACÍ STĚRKA	OPRAVA OMÍTKY + NOVÁ VÁPENOCEMENTOVÁ OMÍTKA	OPRAVA OMÍTKY + MALBA
-2.27	CHLAZENÝ BOX NA DEZERTY	4,08	VYROVNÁVACÍ STĚRKA	VÁPENOCEMENTOVÁ OMÍTKA	OPRAVA OMÍTKY + MALBA
-2.28	SKLAD ZELENINY	4,67	KERAMICKÁ DLAŽBA	MALBA + KERAMICKÝ OBKLAD DO v. 2,0M	OPRAVA OMÍTKY + MALBA
-2.29	HRUBÁ PŘÍPRAVA ZELENINY	8,02	KERAMICKÁ DLAŽBA	OPRAVA OMÍTKY + MALBA + OTĚRUVZDORNÝ NÁTĚR DO v. 1,5M	OPRAVA OMÍTKY + MALBA
-2.30	VÝTAH V2	1,57	-	-	OPRAVA OMÍTKY + MALBA
-2.31	ZAZEMÍ MUŽI	9,95	KERAMICKÁ DLAŽBA	MALBA + KERAMICKÝ OBKLAD DO v. 2,0M	BEZPRAŠNÝ NÁTĚR + KAZETOVÝ MINERÁLNÍ PODHLED DO VLHKA
-2.32	TECHNICKÁ MÍSTNOST	1,19	KERAMICKÁ DLAŽBA	OPRAVA OMÍTKY + MALBA + OTĚRUVZDORNÝ NÁTĚR DO v. 1,5M	OPRAVA OMÍTKY, MALBA
-2.33	SKLAD ZELENINY	1,79	KERAMICKÁ DLAŽBA	OPRAVA OMÍTKY + MALBA + OTĚRUVZDORNÝ NÁTĚR DO v. 1,5M	OPRAVA OMÍTKY, MALBA
-2.34	ZAZEMÍ ŽENY	12,83	KERAMICKÁ DLAŽBA	MALBA + KERAMICKÝ OBKLAD DO v. 2,0M	BEZPRAŠNÝ NÁTĚR + KAZETOVÝ MINERÁLNÍ PODHLED DO VLHKA

LEGENDA MATERIÁLŮ

- NOSNÉ ZDIVO Z BROUŠENÝCH CIHELNÝCH BLOKŮ TL.500mm.
- VNITŘNÍ ZDIVO Z BROUŠENÝCH CIHELNÝCH BLOKŮ TL. 100,150 A 300mm.
- ŽELEZOBETONOVÉ KONSTRUKCE
- TEPELNÁ izolace z **MINERÁLNÍ** VATY TL.**150**mm

MĚSTSKÁ ČÁST PRAHA 5
NÁM. 14. ŘÍJNA 1381/4
PRAHA 5, PSČ 150 22

VPÚ DECO PRAHA a.s.

ČÍSLO ZAKÁZKY	2-0537-00/40
HIP	Ing. Ladislav Řídký

.		
.		
.		
ZMĚNA		DATUM

JTSK

± 0,000 = 224,67 m n.m. Bpv

EMART plus, s.r.o
Ječmínková 2925/7, 628 00 Brno

PROJEKTANT	VYPRACOVAL	KONTROLA	
Alois Vágner	Alois Vágner	Ing. Miroslav Semerád	

EMART
Projektová a dodavatelská společnost
Ječmínková 7, 628 00 Brno
tel. 602 564 661

AKCE
ZŠ Praha 5 – Hlubočepy, Pod Žvahovem 463, rekonstrukce objektu – 2. ETAPA, 1PP a 2PP
SO 110 – Hlavní budova
KOD – Sloborpoudé systémy

ČÍSLO ZAKÁZKY	zak.ext.
DOKUMENTACE	DPS
MĚŘÍTKO	1:50
DATUM	03/2021
POČET FORMÁTŮ – A4	

OBSAH PŘÍLOHY
PŮDORYS 2PP

ČÁST	ČÍSLO PŘÍLOHY	ČÍSLO KOPIE
D.1.2	4.1	

KÓD ZSK_DPS_D_101_SLP_PP2

DOKUMENTACI LZE UŽÍVAT POUZE VE SMYSLU PŘÍSLUŠNÉ SMLOUVY O DÍLO. VÝKRES, Č. JEHO ČÁST, MŮŽE BÝT KOPÍROVÁN NEBO JINÝM ZPŮSOBEM ROZŠIŘOVÁN POUZE PO PŘEDCHOZÍM SOUHLASU PROJEKTANTA