

Katastrální území  
Druh povrchu  
Vzdálenost šachet  
Číslo šachty – hloubka m

IO 423 Odlučovač tuků (lapol)  
a tuková kanalizace

Měřítko 1:100/100

Legenda

- Stávající terén
- - - Upravený terén

Kóta upraveného terénu

Hloubka výkopu


Kóta dna potrubí

Kóta dna výkopu

Kóta stávajícího terénu

Srovnávací rovina  
Staničení v km, v m

Spád ‰ délka m  
Profil, materiál, délka m  
Kapacita l/s – rychlost m/s  
Návrh l/s – rychlost m/s

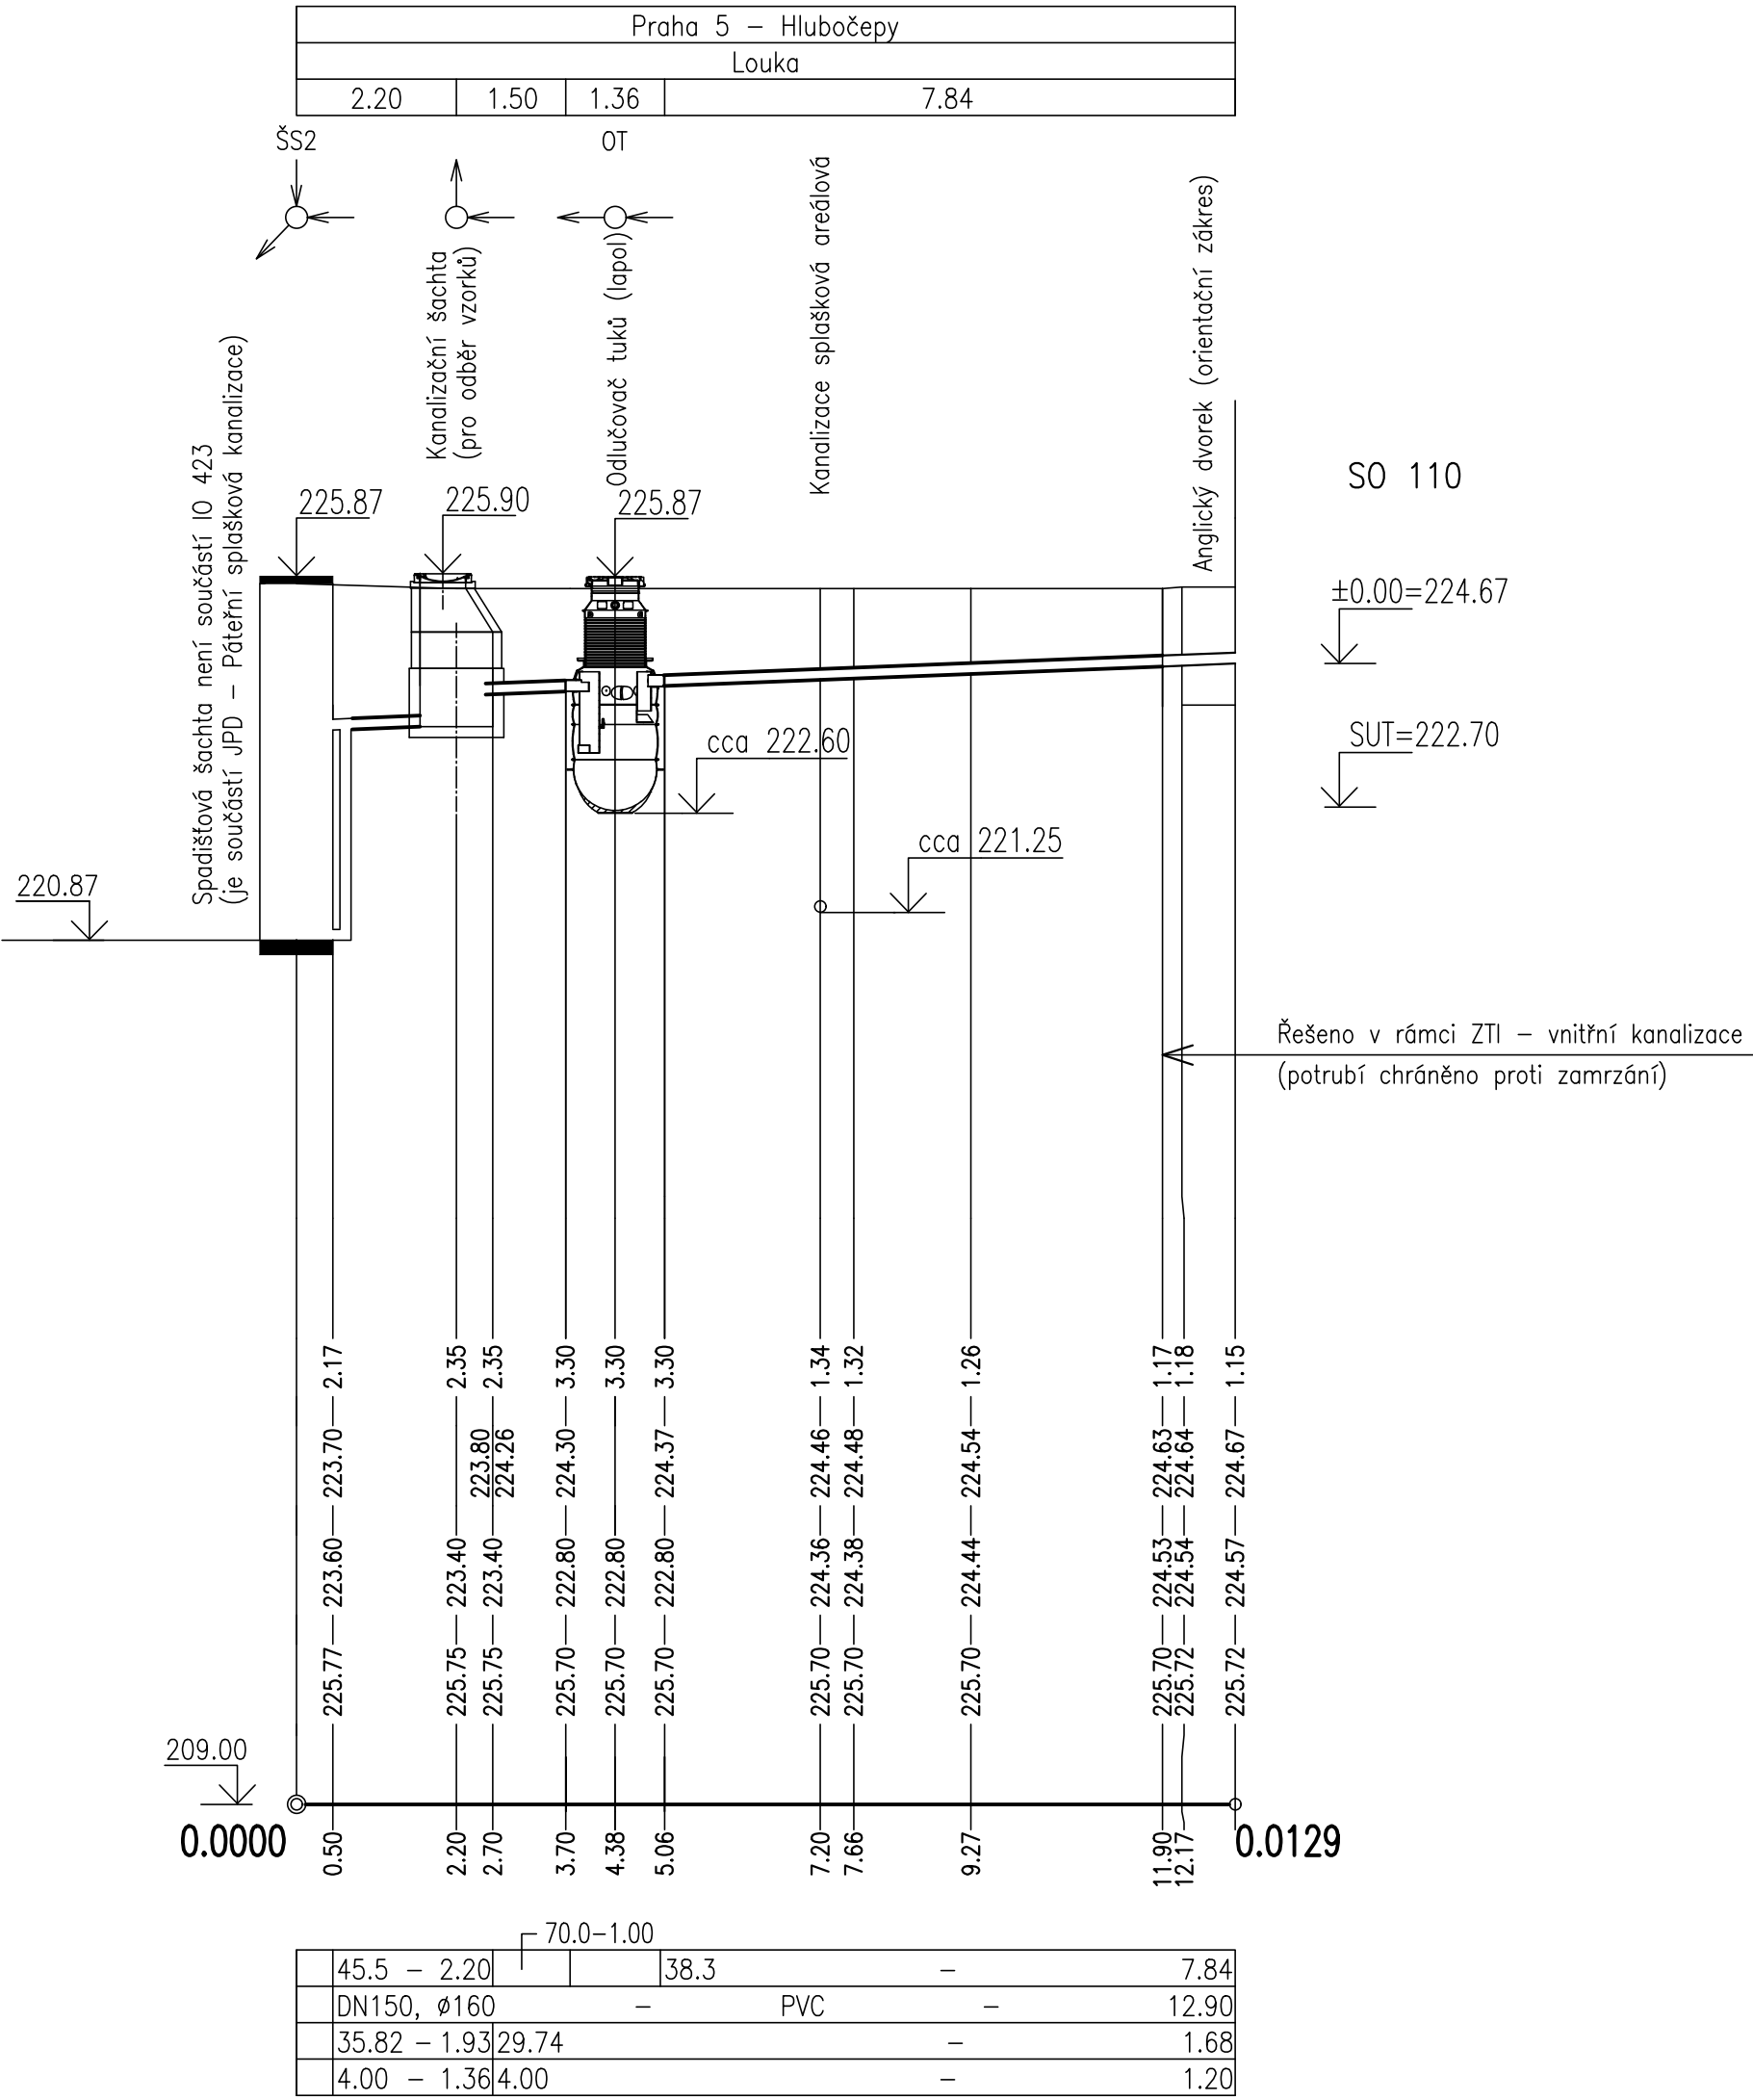

Poznámky:

Upozorňujeme, že podzemní inženýrské sítě zakreslené v podélném profilu je třeba brát jako orientační, stejně jako umístění vsakovací jímky VS8.

Před započítím zemních prací je nutné požádat správce příslušných sítí o jejich vytyčení.

Při křížení podzemních sítí musí být dodrženy nejmenší dovolené svislé vzdálenosti dle ČSN 73 6005 – Prostorové uspořádání sítí techn. vybavení.



MĚSTSKÁ ČÁST PRAHA 5  
NÁM. 14. ŘÍJNA 1381/4  
PRAHA 5, PSČ 150 22

|       |  |       |
|-------|--|-------|
| ·     |  |       |
| ·     |  |       |
| ·     |  |       |
| ZMĚNA |  | DATUM |

JTSK

± 0,000 = 224,67 m n.m. BpV

|   |                  |                  |                     |  |                     |              |
|---|------------------|------------------|---------------------|--|---------------------|--------------|
| PROJEKTOVÁ, INŽENÝRSKÁ A KONZULTAČNÍ ORGANIZACE   |                  |                  |                     | <div><div><div><div></div><div>vpú</div></div><div>VPÚ DECO PRAHA a.s.</div></div></div> |                     |              |
| CERTIFIKÁT ISO 9001   |                  | DIČ CZ60193280   |                     |  |                     |              |
| VPÚ DECO PRAHA a.s., PODBABSKÁ 1014/20, 160 00 PRAHA 6  |                  | www.vpupraha.cz  |                     |  |                     |              |
| PROJEKTANT  | VYPRACOVAL       | KONTROLA         | HIP                 |  |                     |              |
| Ludmila Šabatová  | Ludmila Šabatová | Ing. Milan Hlava | Ing. Ladislav Řídký | ATELIÉR POZEMNÍCH STAVEB   |                     |              |
| AKCE<br>ZŠ Praha 5 – Hlubočepy, Pod Žvahovem 463,<br>rekonstrukce objektu – 7. ETAPA – navýšení kapacity kuchyně<br>IO 423 – Odlučovač tuků a tuková kanalizace                           |                  |                  |                     | ČÍSLO ZAKÁZKY  |                     | 2-0537-00/40 |
|   |                  |                  |                     | DOKUMENTACE  |                     | JPD          |
|   |                  |                  |                     | MĚŘITKO  |                     | 1:100/1:100  |
|   |                  |                  |                     | DATUM  |                     | 06/2021      |
|   |                  |                  |                     | POČET FORMÁTŮ  |                     | 3 A4         |
| OBSAH PŘÍLOHY<br>Podélný profil tukové kanalizace   |                  |                  |                     | ČÁST   | ČÍSLO PŘÍLOHY       | ČÍSLO KOPIE  |
|   |                  |                  |                     | D  | 3                   |              |
|   |                  |                  |                     | KÓD  | ZS7_JPD_D_423_03_PP |              |
| DOKUMENTACI LZE UŽÍVAT POUZE VE SMYSLU PŘÍSLUŠNÉ SMLOUVY O DÍLO. VÝKRES, ČI JEHO ČÁST, MŮŽE BÝT KOPÍROVÁN NEBO JINÝM ZPŮSOBEM ROZŠÍŘOVÁN POUZE PO PŘEDCHOZÍM SOUHLASU VPÚ DECO PRAHA a.s. |                  |                  |                     |  |                     |              |