





Situace 1:500

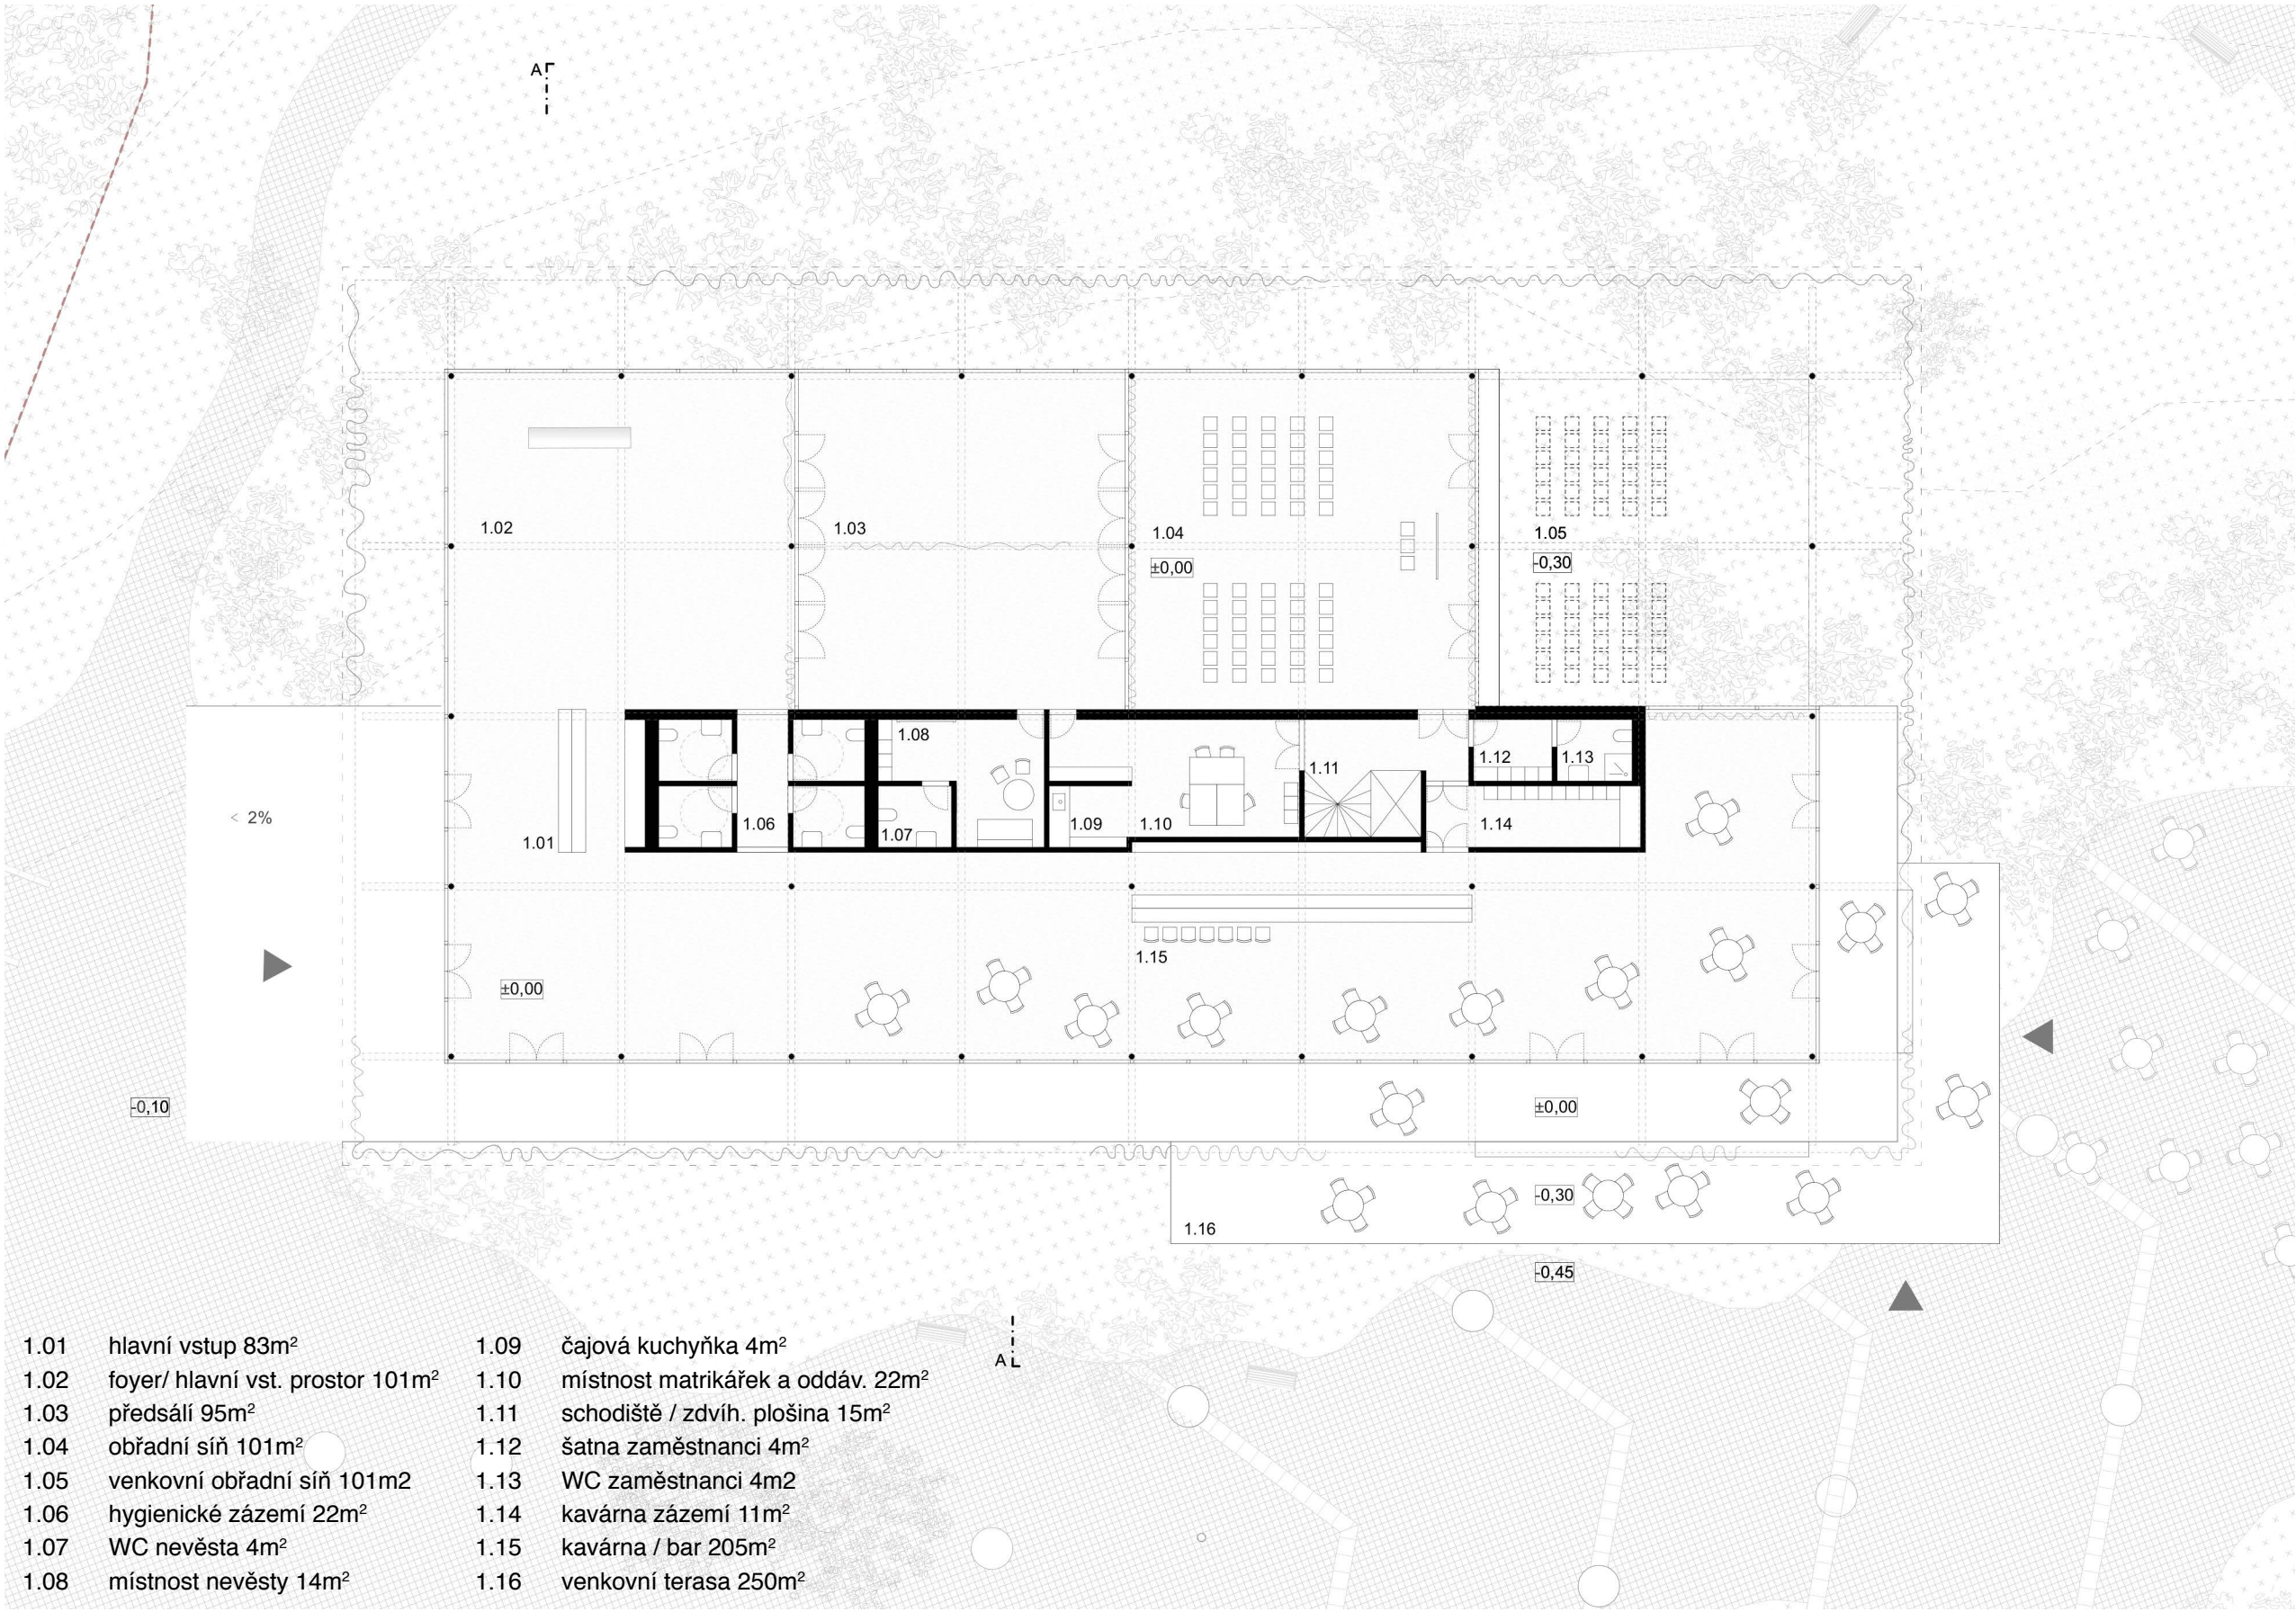

Půdorys 1NP 1:200

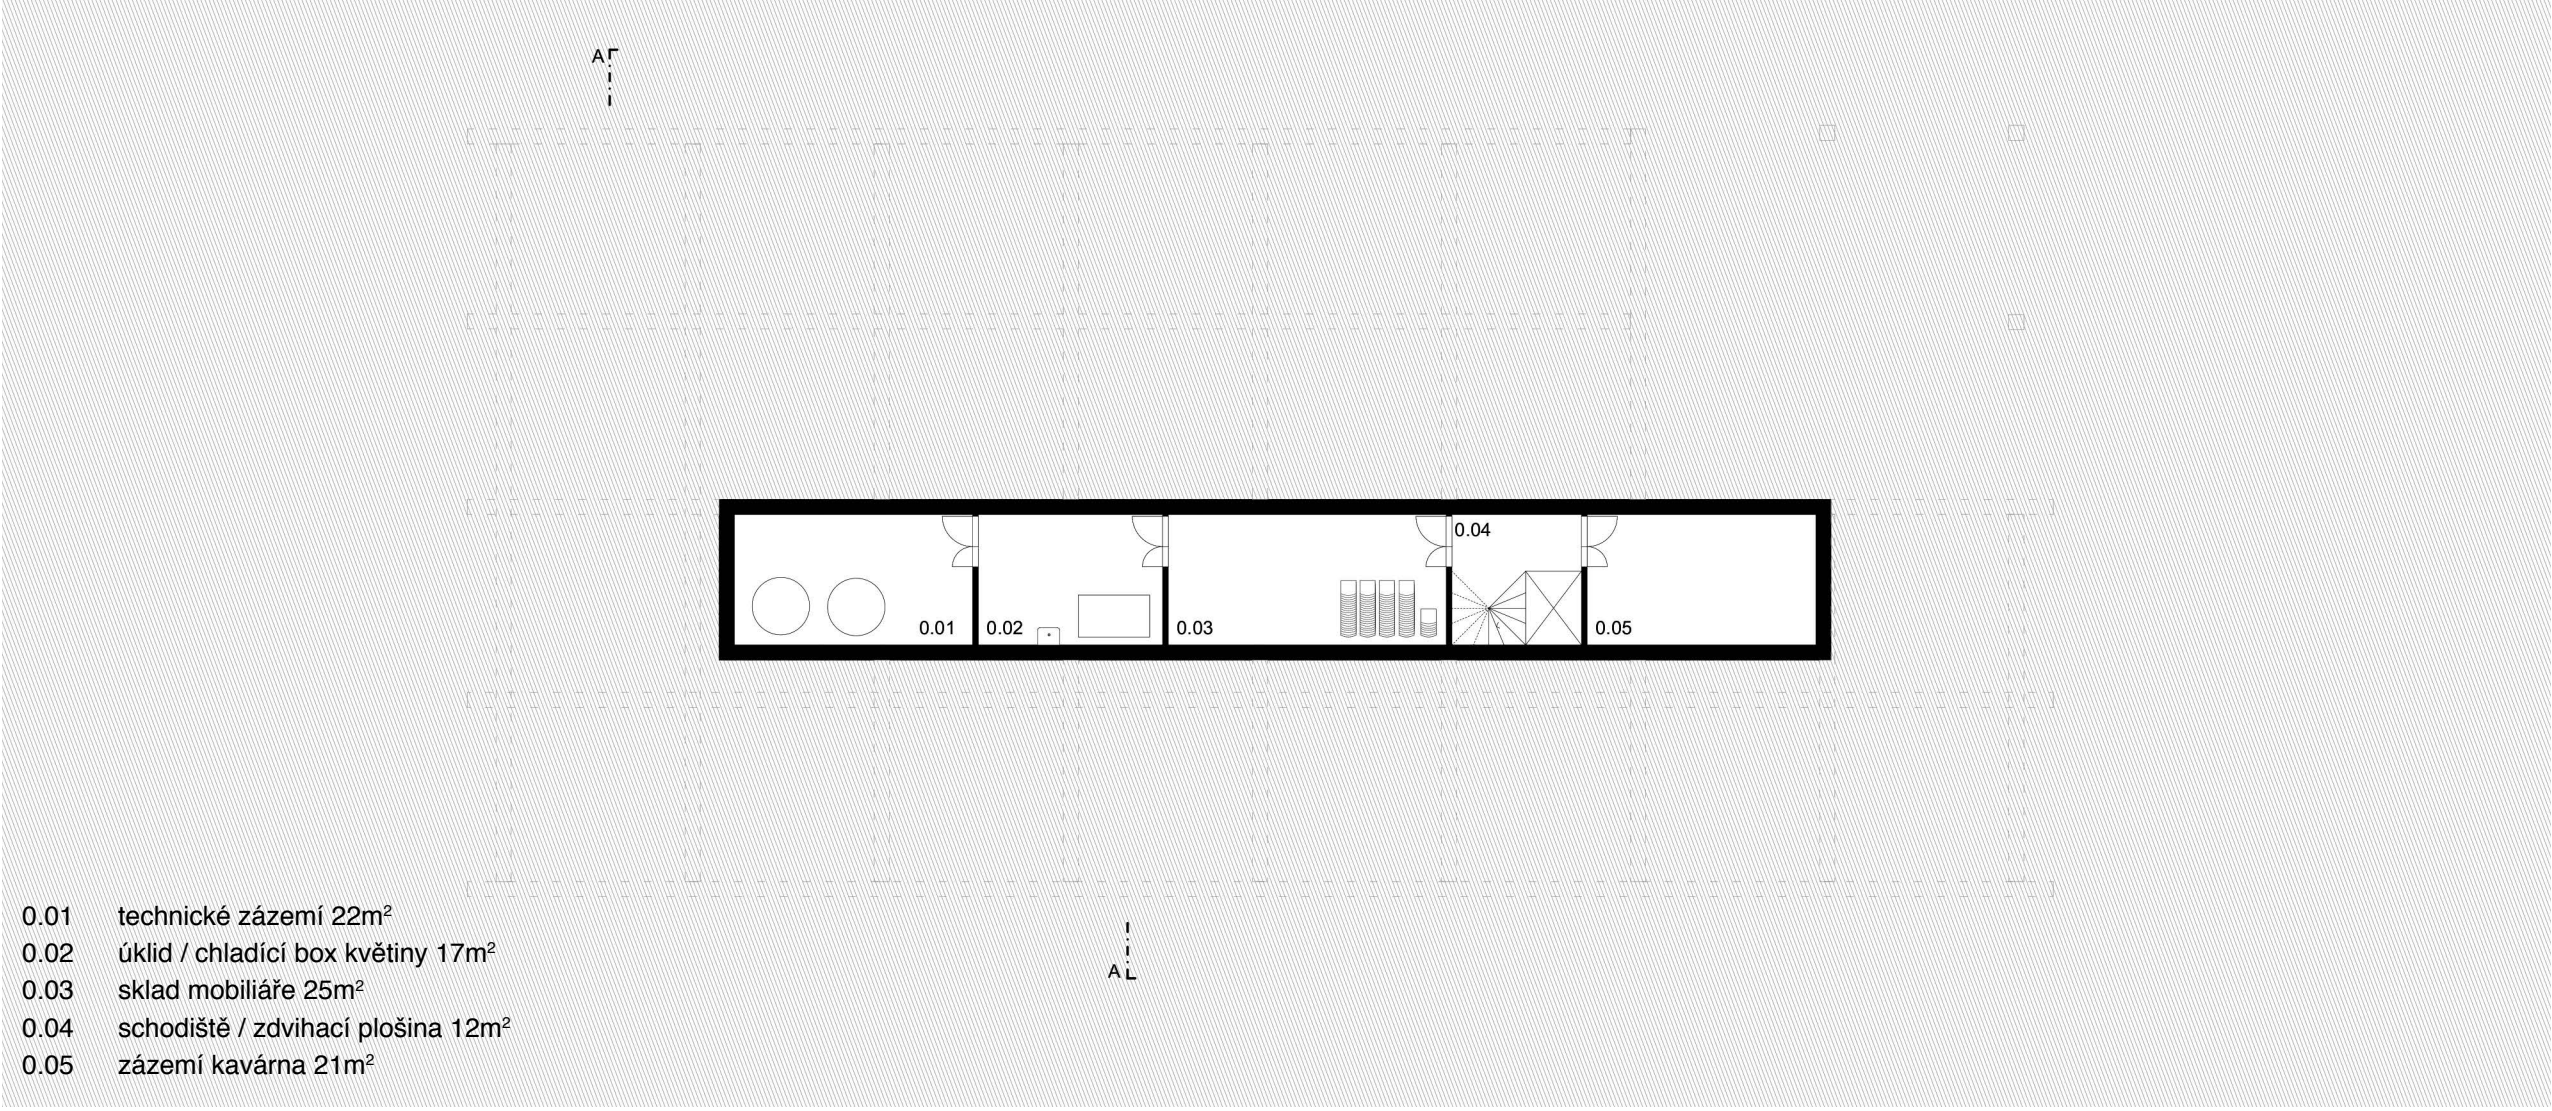

Půdorys 1PP 1:200



Kavárna za oponou je otevřená všem návštěvníkům parku. Možná se zdrží i na verandě v galerii uvnitř.

Obřadní síň jako pavilon v parku.

Máme ambici vytvořit jednoduchou stavbu a přitom prostor hodný výjimečných okamžiků v lidském životě. A protože se nejedná pouze o svatby, navrhujeme reprezentativní budovu jako maximálně universální.

Měla by dobře sloužit všem generacím a stát se nejen pointou parku Sacre Coeur, ale i vyhledávaným cílem na mapě celé Prahy.

Předprostor obřadní síně chápeme jako piazzetu, vstup do parku. Stávající koncept navazujícího parteru "hlavní ulice" z geometrizované dlažby navrhujeme zachovat a podpořit kavárnou rozliávající se do ulice na druhém, nejexponovanějším rohu pavilonu.

Nutnou intimitu slavnostní části pavilonu zaručuje řešení vegetace a terén. Svah a husté rozkvetlé keře vytvářejí dostatečný odstup od dětského hřiště, kde navrhujeme územní rezervu pro mateřskou školku.


Archetypální Miesovská forma ve svatebním závoji. Volný plán umožňuje integrování provozů do jednoho prostoru. Závěsy pak naopak definují proměnlivou hranici mezi nimi a mírou propojení interiéru s parkem.

Prostor zastřešuje růst z běleného dřeva stojící na tenkých ocelových sloupech. Přesah střechy stíní prosklené obvodové stěny. V polích roštu jsou umístěny rozměrné akustické panely, které zároveň kryjí techniku osvětlení a ozvučení.


Obsluhující místnosti jsou intimní, seskupené v kompaktní vložený blok s přirozeným zenitálním osvětlením. Minimální podsklepení a jednoduché založení minimalizuje pořizovací náklady a dobře souzní s konceptem lehké, efemérní stavby. Sloupky jsou vetknuté, zavětrování je pak subtilní.

Materiály v interiéru mají být ušlechtilé a střídme. Terazzo a leštěný kov. Klíčovým prvkem jinak jednoduchého konceptu je kvalita provedení závěsů. Textile v exteriéru je architektonicky aktuální téma. Výzkum i referenční stavby ukazují, že lze závěsy realizovat v požadované kvalitě i životnosti. Odměnou je neopakovatelný efekt, který odpovídá slavnostnímu určení objektu.

Závěsy se otevírají jako opona, skrz kterou vystupuje nově sezdáný pár do parku i do života.

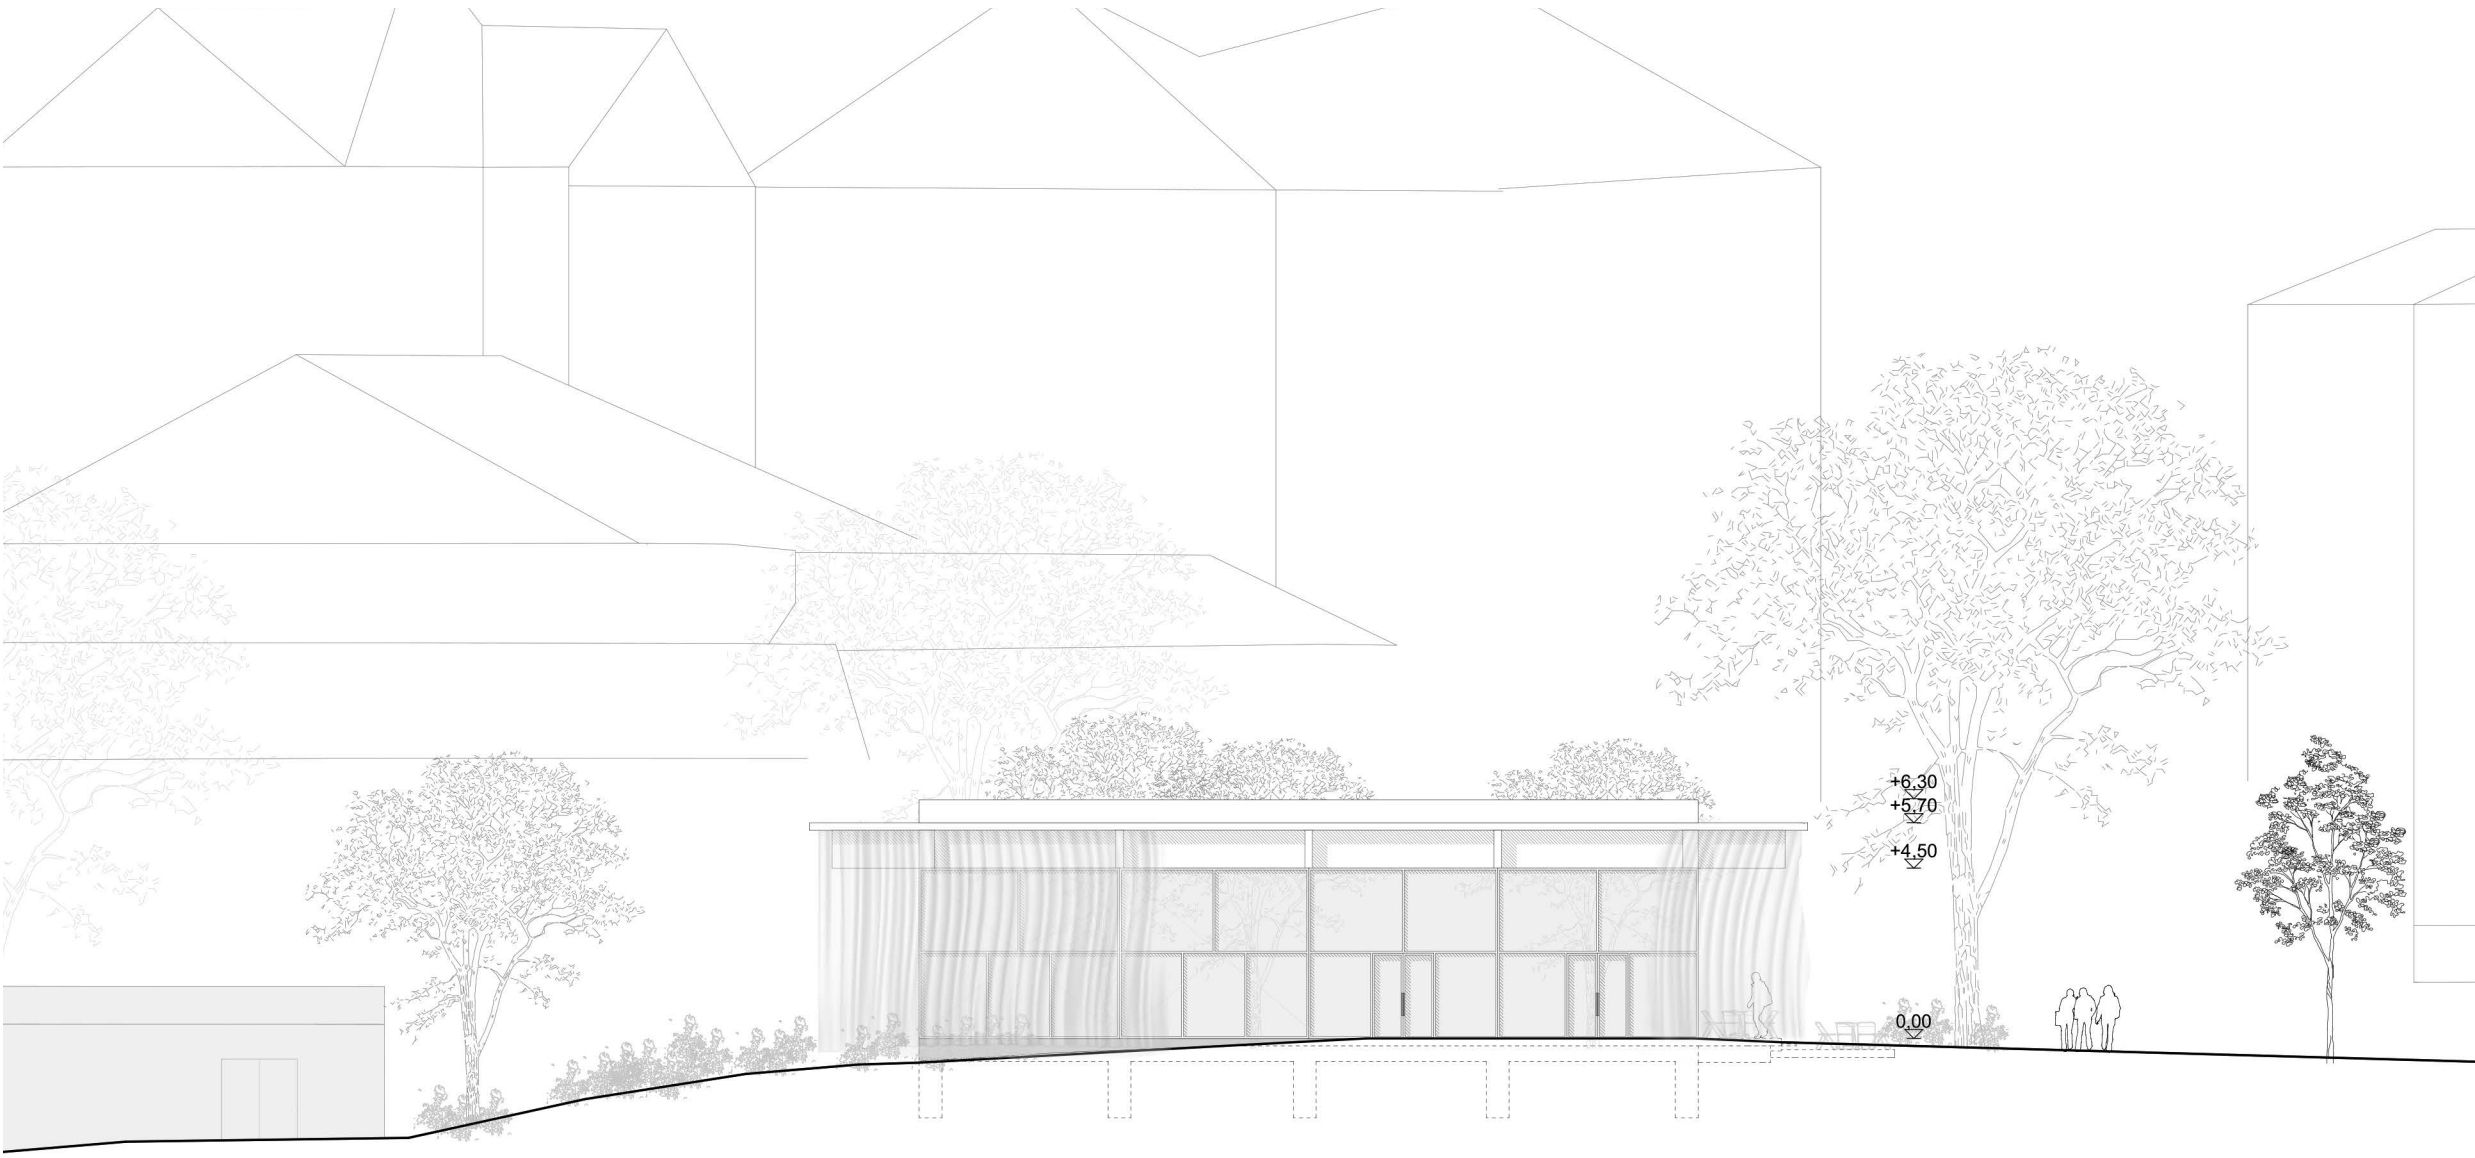

Pohled na vstupní fasádu 1:200

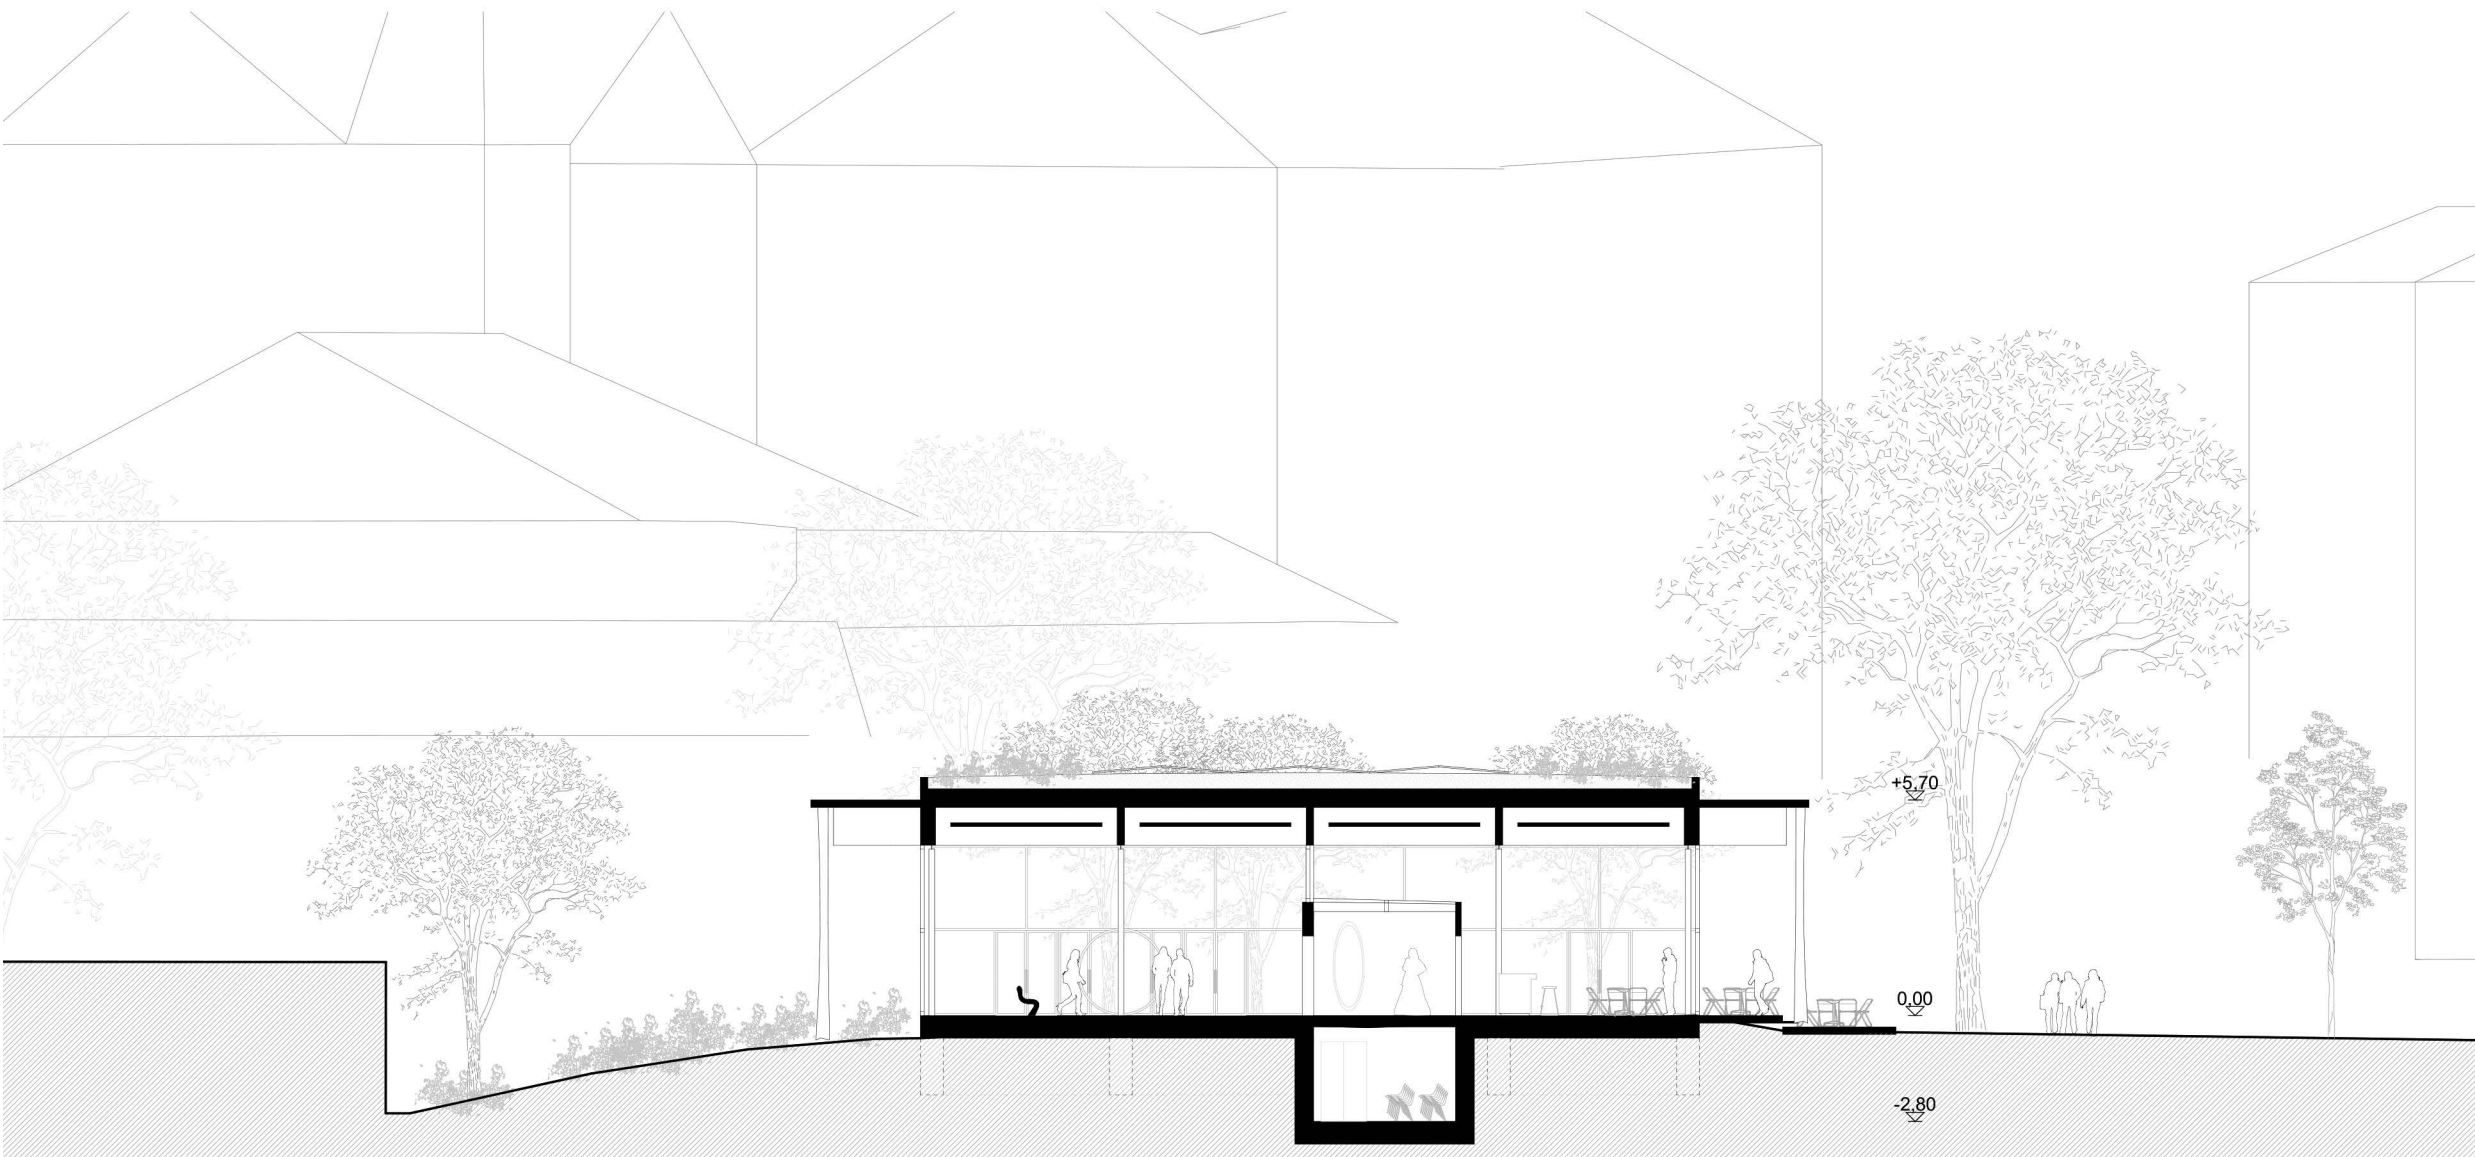

Řez AA 1:200




Axonometrie situace



Nástupní piazzetta. V západu slunce čekáme na první příchozí na večerní banket.

Variabilita / Možné scénáře využití

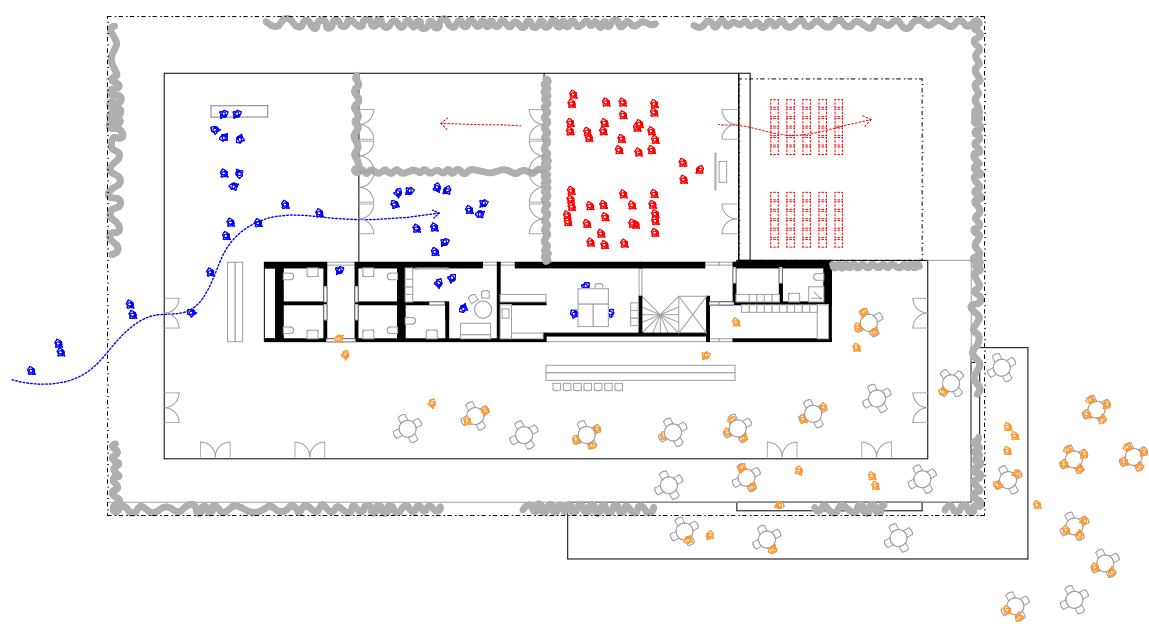


2 svatby a kavárna / LÉTO




Vitání občánků + malá výstava žáků ZUŠ / PODZIM



Mimořádná výstava / ZIMA

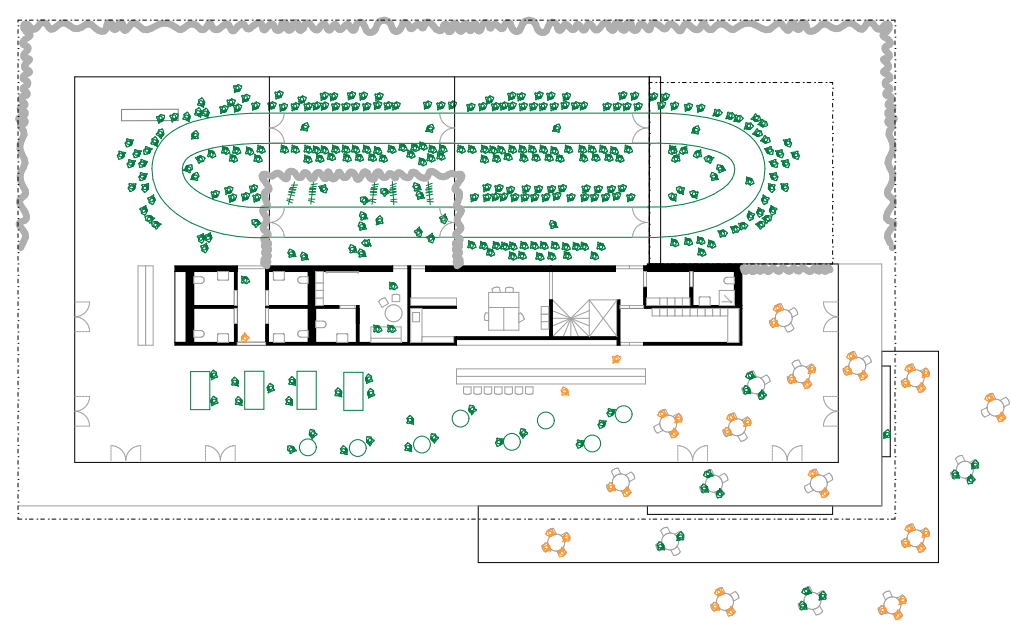

Módní přehlídka a raut / JARO

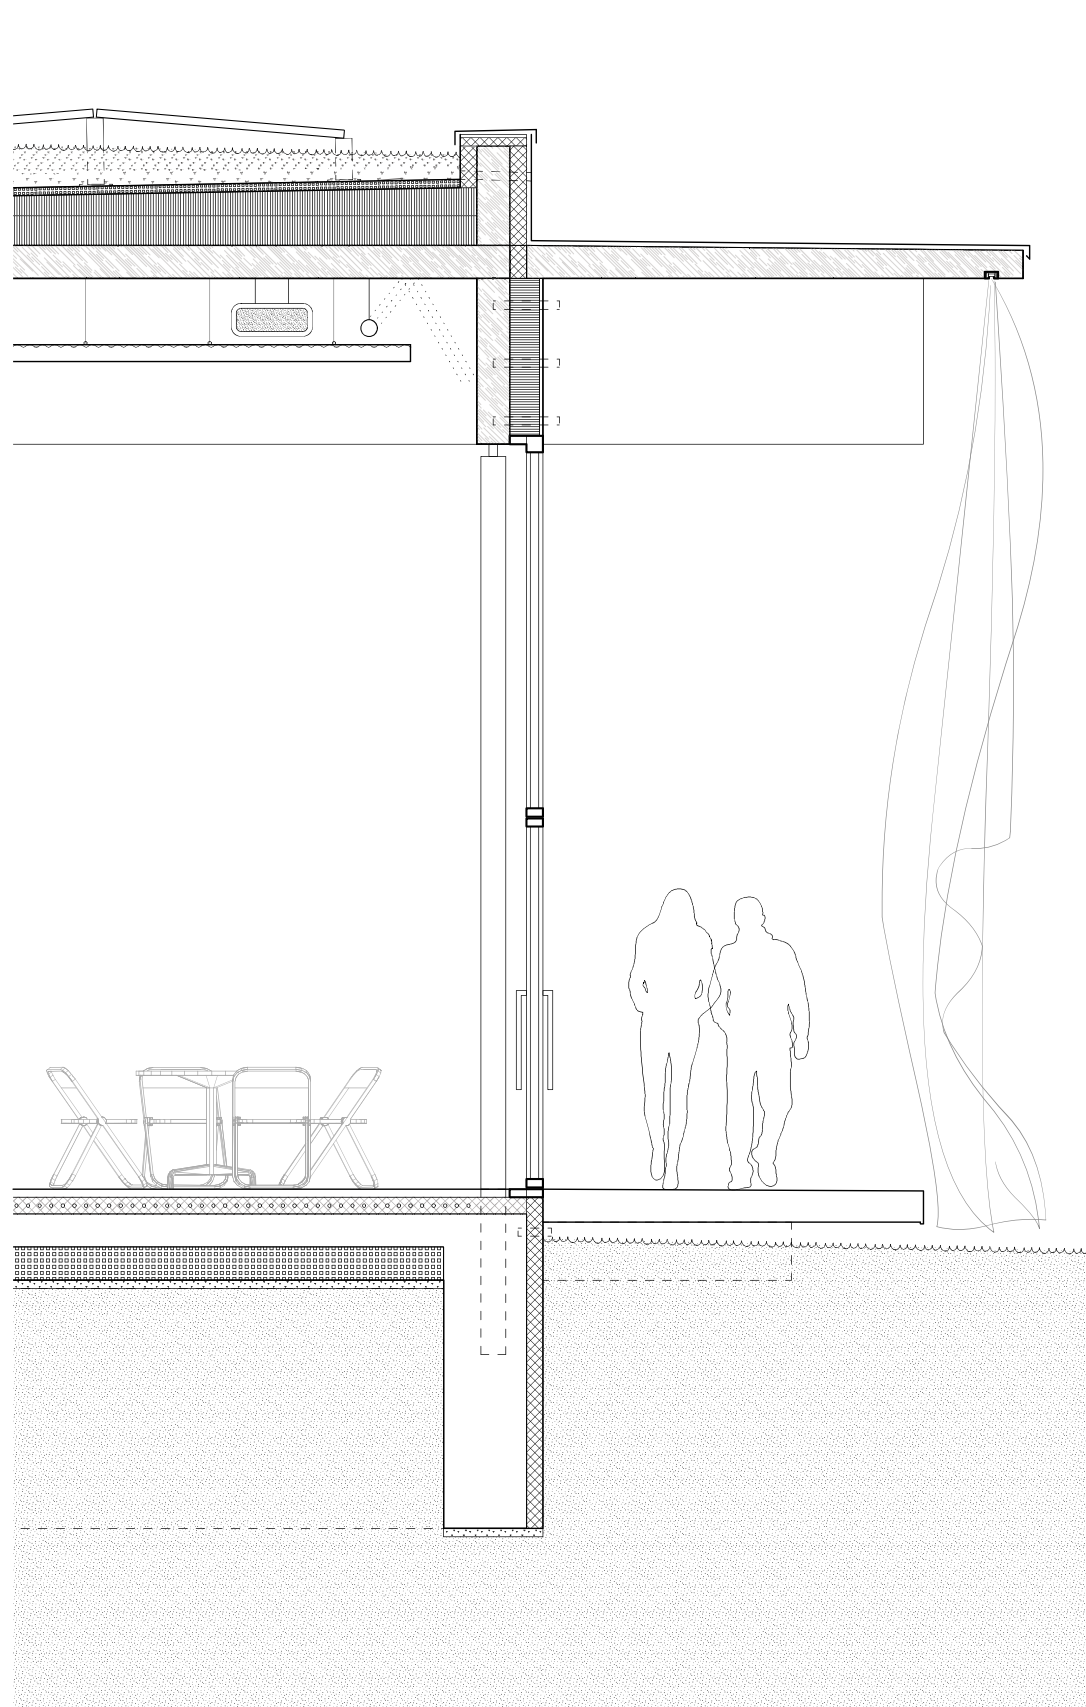

Vegetační střecha s fotovoltaikou je z běžného horizontu chodce skryta za tenkým kšiletem.

Prostorový dřevěný rošt, bělený povrch.

Akustický panel skrývá techniku osvětlení a ozvučení prostoru.

Exteriérové závěsy z odolné textilie na ložiskových pojezdech.

Ocelový sloup DN 20, lakovaný povrch.

Pochůzí plošina vizuálně levituje nad terénem.

Založení na ŽB roštu. Sloupky jsou vetknuté.

Stavební řešení 1:50



Jako pírkó. Mírný vánek si lehce pohrává se závěsy a v právě tento moment se nám budova vznášá před očima nad lučním kvítím parku.



Pro zájemce. Je vhodné si prostor před objednááním obřadu dobře prohlédnout při optimálních světelných podmínkách.