


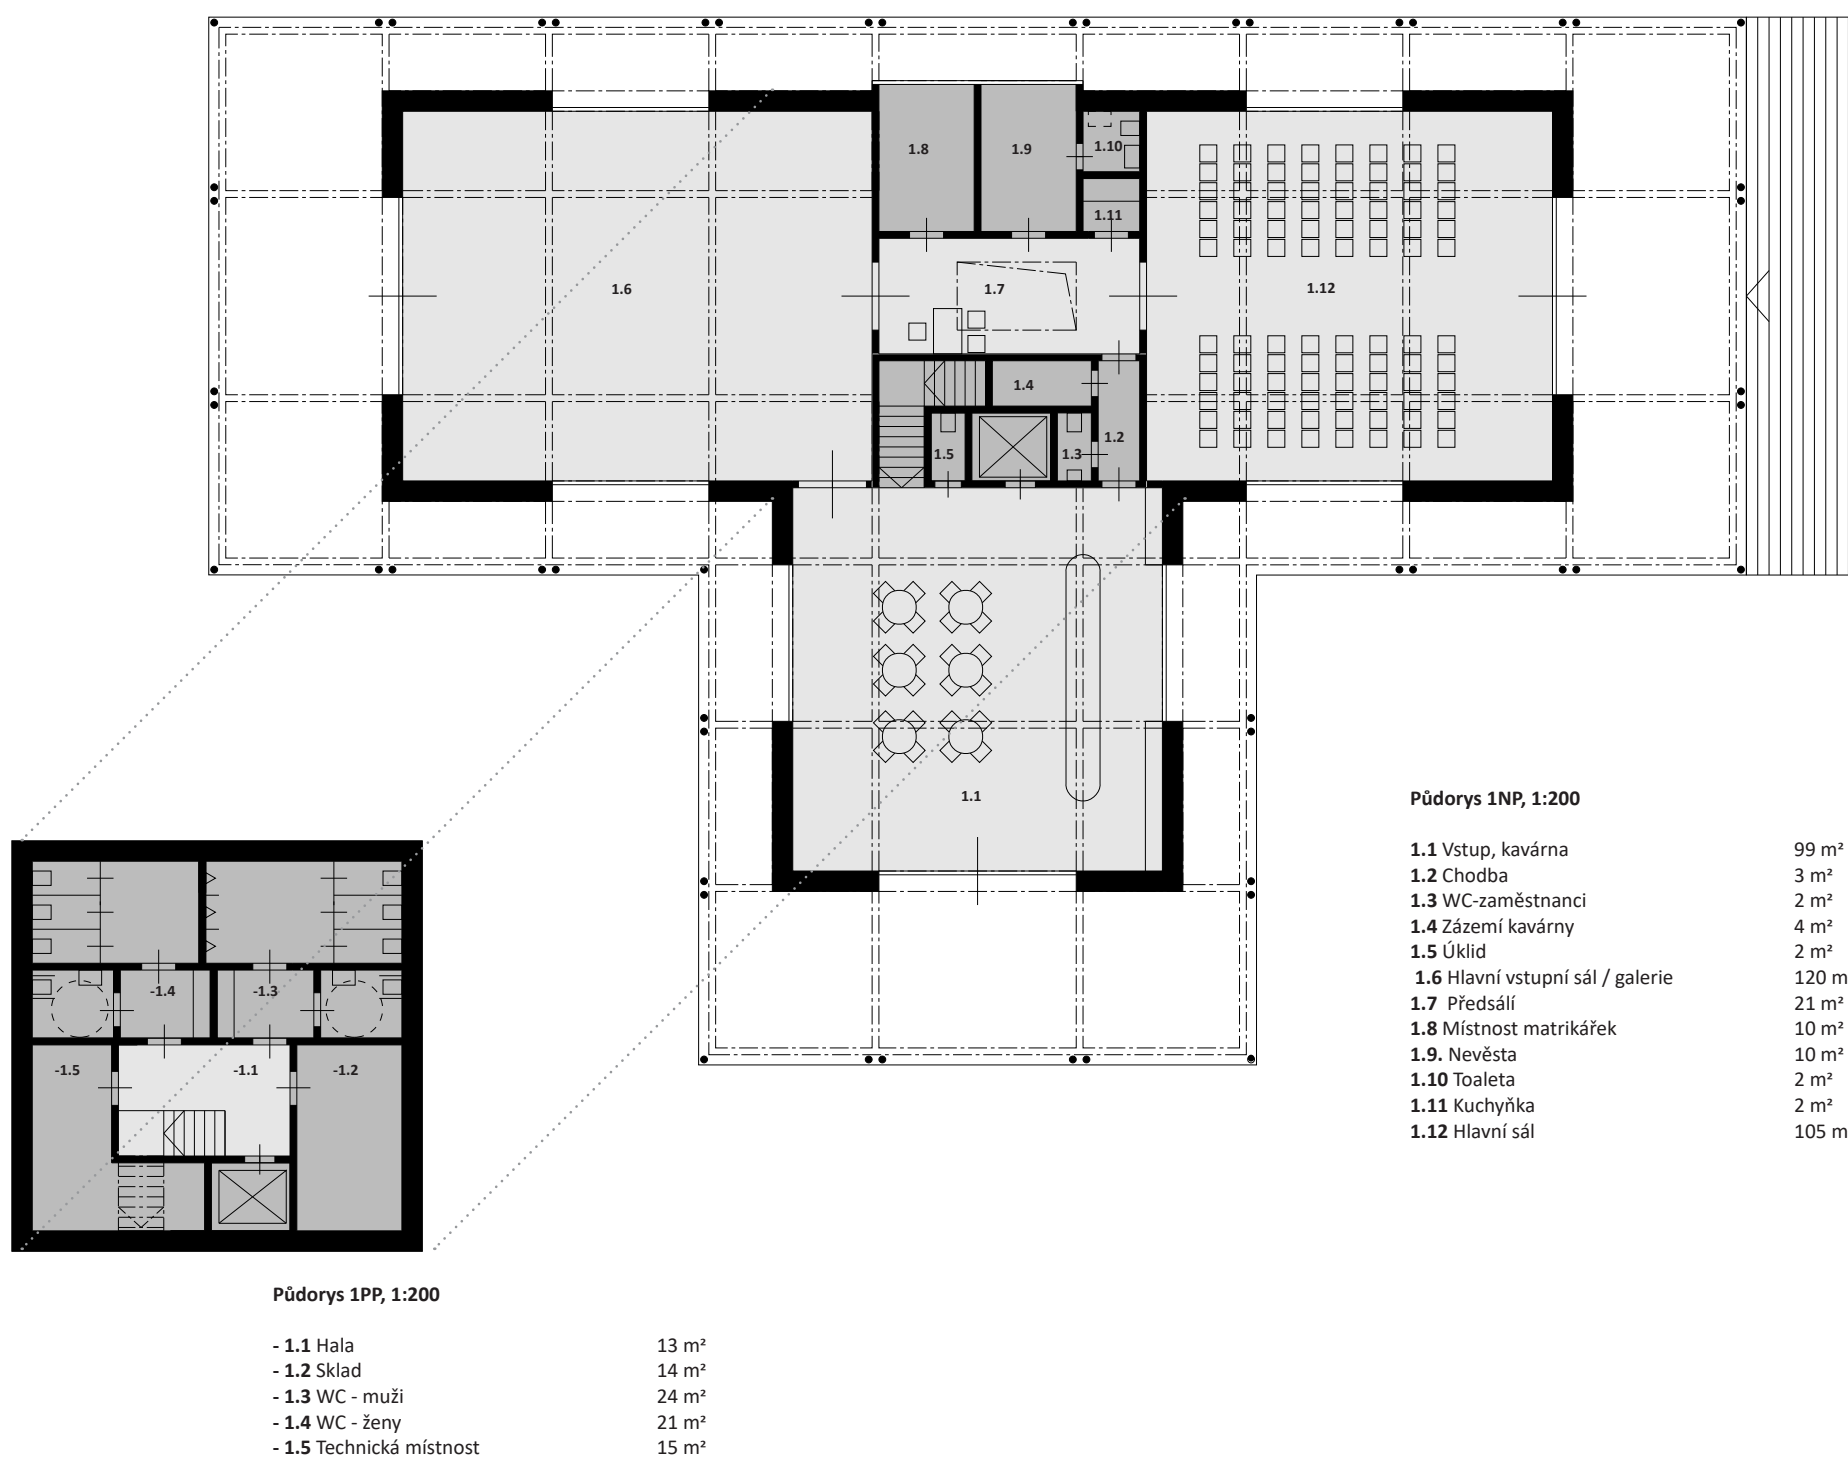







Pohled na východí předprostor stavby v místě stávajícího dětského hřiště



Pohled na jižní fasádu, 1:200

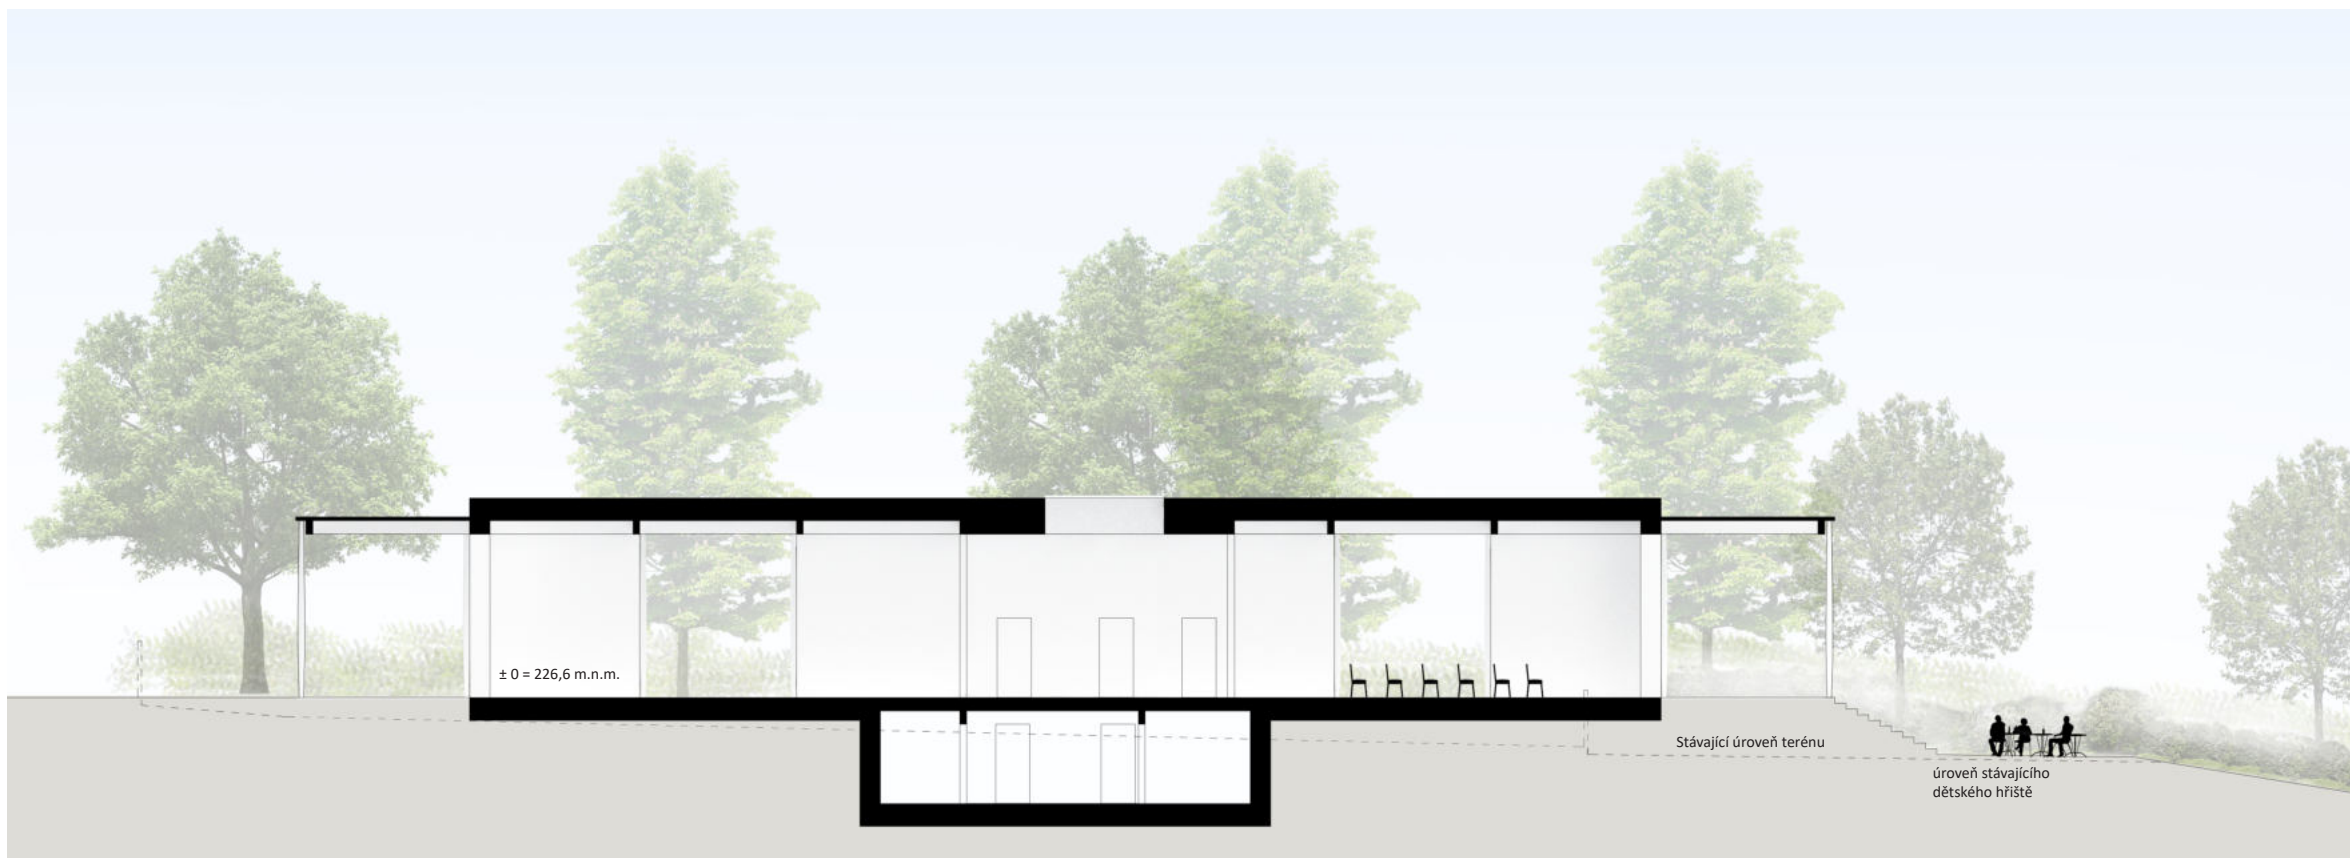

Podélný řez východozápadní, 1:200

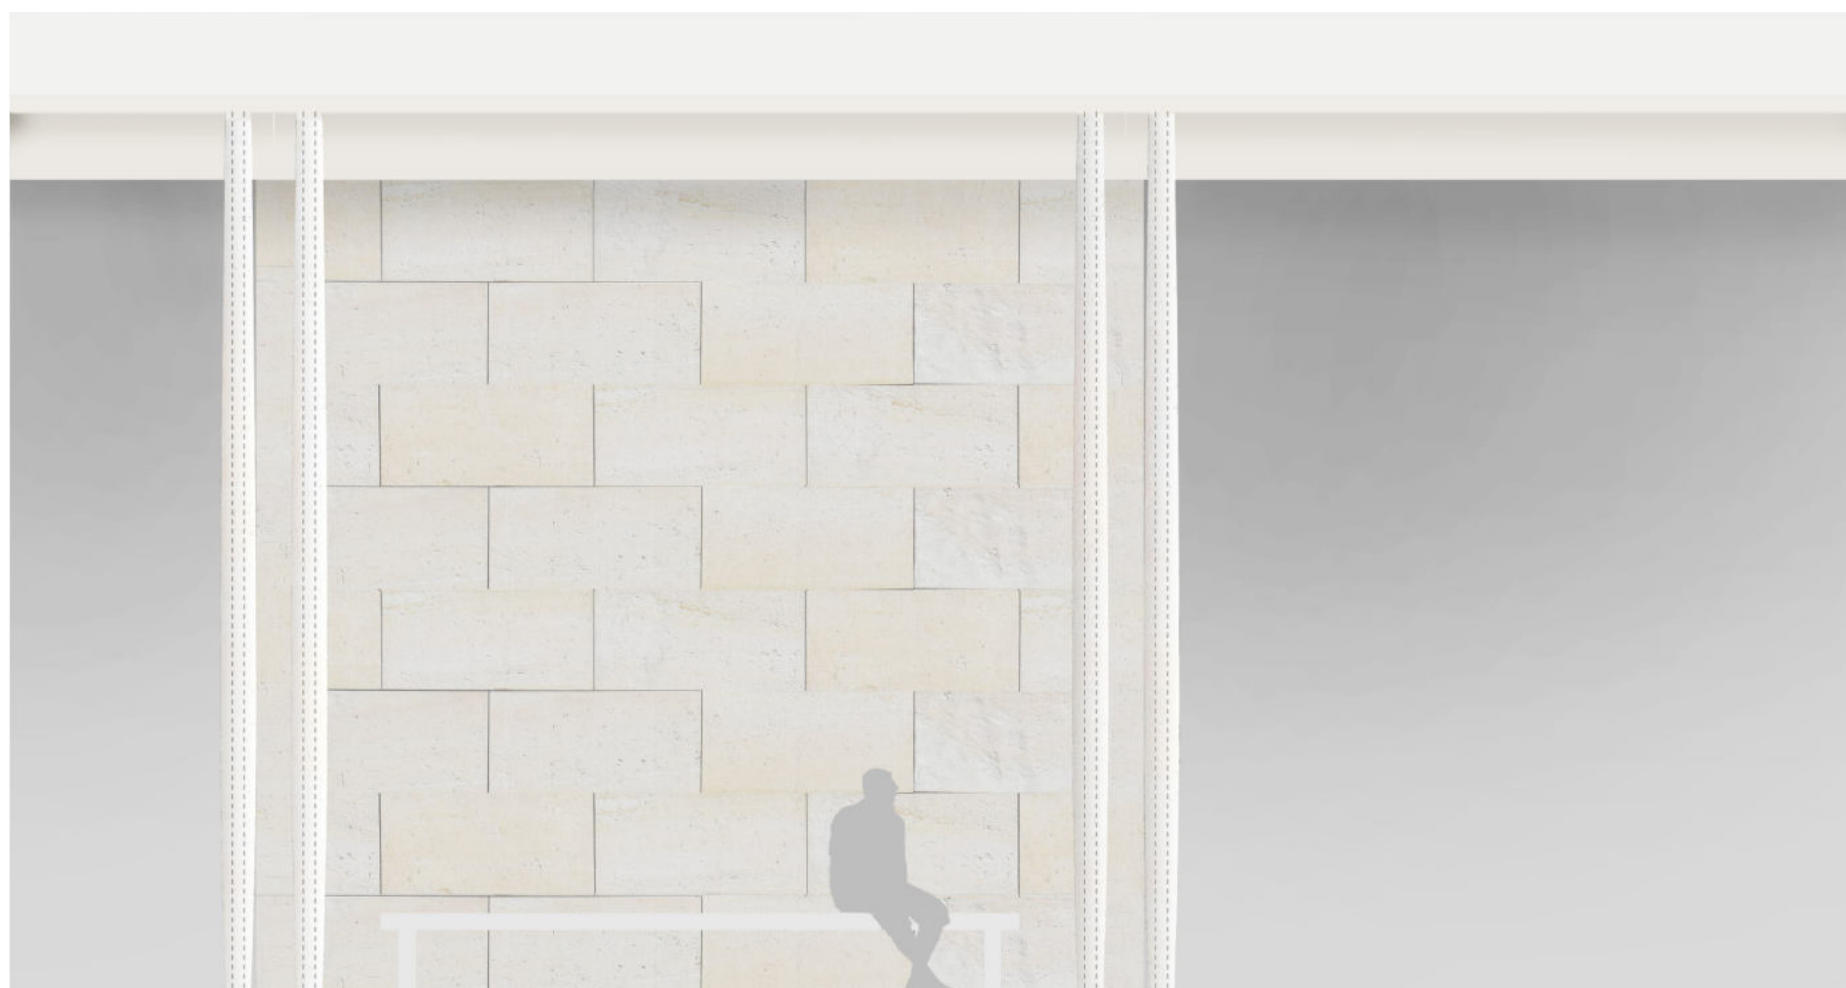

Schematický detail fasády, 1:40



Pohled od jihozápadu na prostor před hlavním vstupem