LEGENDA MÍSTNOSTÍ

ČÍSLO MÍSTNOSTI	ÚČEL MÍSTNOSTI	PLOCHA	SVĚTLÁ VÝŠKA	NÁŠLAPNÁ VRSTVA
410.1	CHODBA	6,5	2,60	KERAMICKÁ DLAŽBA
410.2	POKOJ	9,0	3,30	DŘEVĚNÁ PODLAHA
410.3	OBÝVACÍ POKOJ+KK	20,3	3,30	DŘEVĚNÁ PODLAHA
410.4	KOUPELNA	4,9	2,40	KERAMICKÁ DLAŽBA

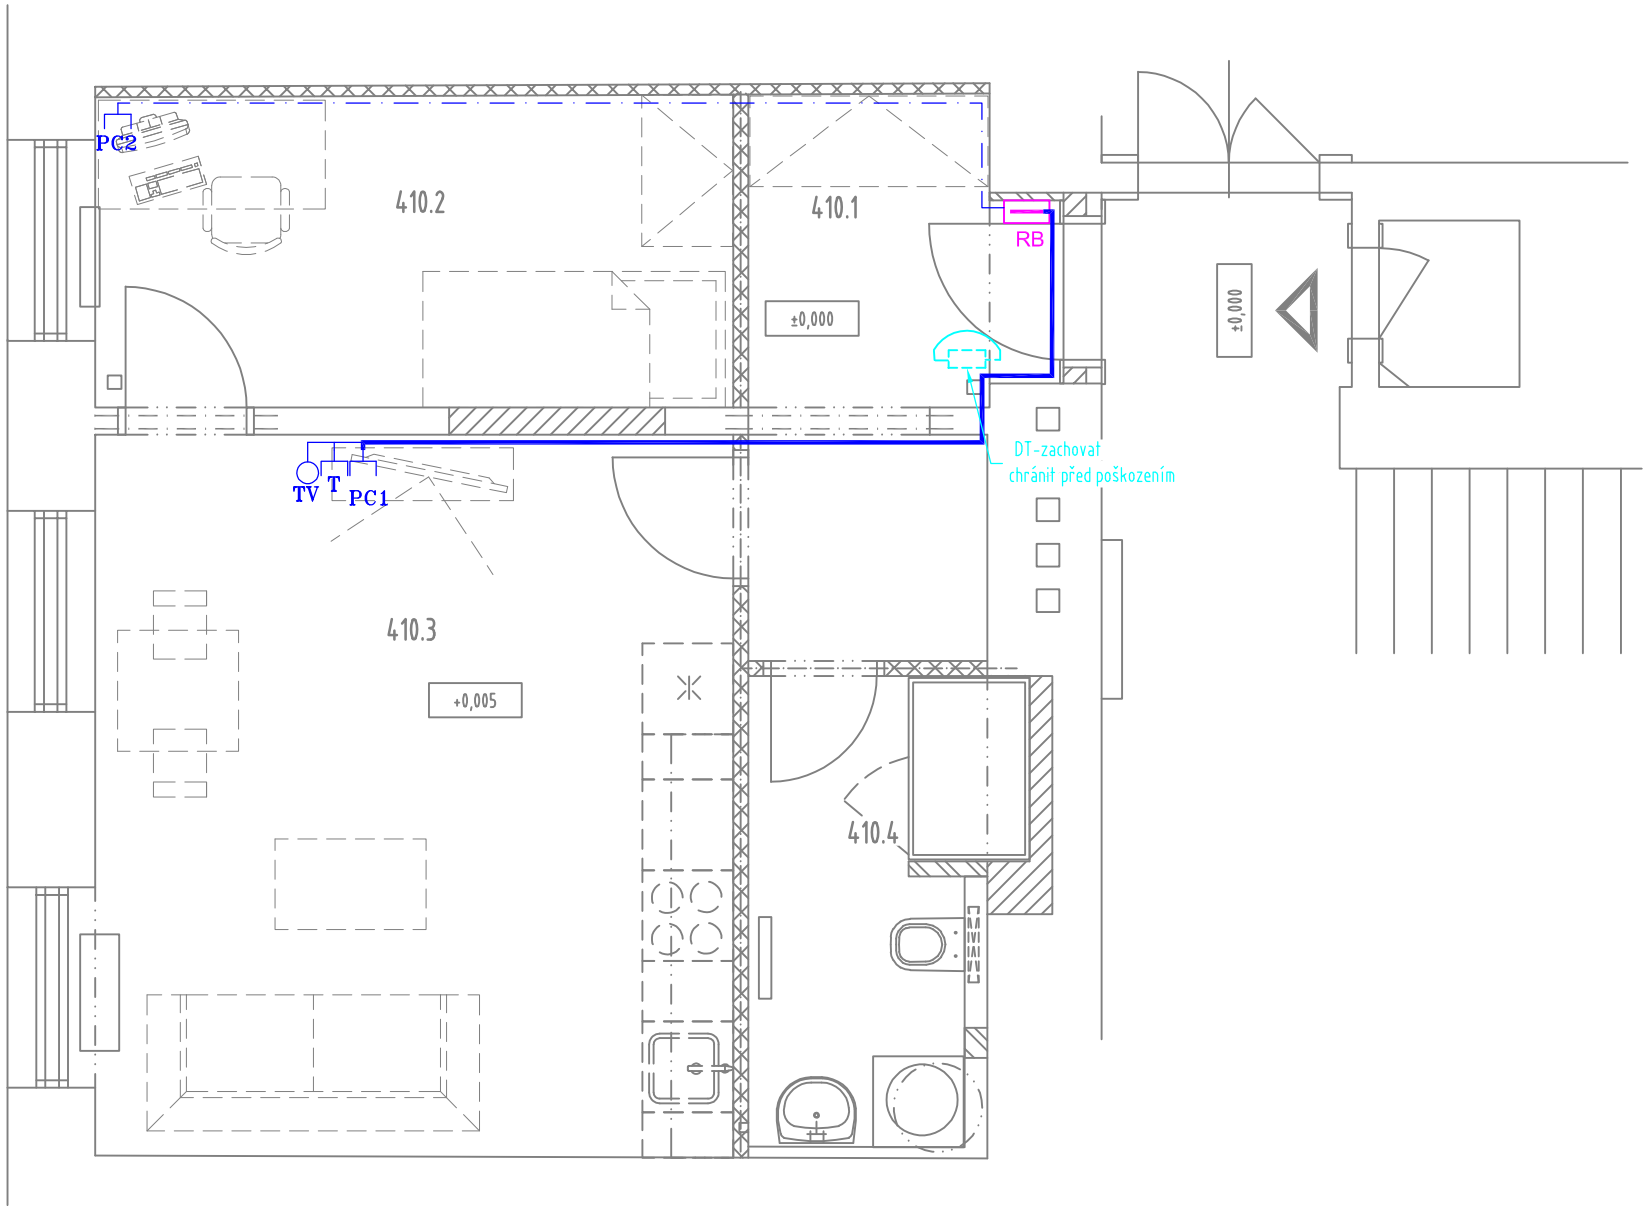

LEGENDA

	PŘIPOJENÍ STÁTNÍHO TELEFONU A KOMUNIK.ZÁSUVEK - vodič UTP Cat5e
	ZÁSUVKA STA/SAT PRO KH 21D
T	TELEFONNÍ ZÁSUVKA
PC	KOMUNIKAČNÍ ZÁSUVKA
	PŘIPOJENÍ TV - koaxiální kabel v trubce PVC 21
	stávající DT - chránit před poškozením

ZÁSUVKY SLABOPROUDU VE SPOLEČNÉM RÁMEČKU SE ZÁSUVKAMI SILNOPROUDU

POZNÁMKA

1. JEDNÁ SE O STAVEBNÍ ÚPRAVY STÁVAJÍCÍHO OBJEKTU, VŠECHNY STÁVAJÍCÍ KONSTRUKCE JE NUTNO OVĚŘIT NA MÍSTĚ
2. POLOHA KOMÍNOVÝCH PRŮDUCHŮ JE ZAKRESLENA SCHEMATICKY
3. V PRŮBĚHU MONTÁŽE KOORDINOVAT ROZVODY PLYNU S OSTATNÍMI ROZVODY.

č.autorizace: AE 534/2019

AKCE: **STAVEBNÍ ÚPRAVY BYTOVÉ JEDNOTKY č.526/10 (10/10)** Zborovská 526/44, Praha 5 – Smíchov		P H A	
INVESTOR	Městská část Praha 5 v zastoupení správní f.	Č.ZAK.	849
	Centra a.s., Na Zatlance 1350/13, 15000 Praha 5	STUPEŇ	DPS
GENERÁLNÍ PROJEKTANT	ATELIER P.H.A. spol. s r.o.	MĚŘÍTKO	1:50
	Gabčíkova 15, Praha 8, 182 00	DATUM	04/2022
ODP. PROJEKTANT	Ing. Arch. O. Gattermayer	FORMÁT	
HLAVNÍ INŽENÝR PROJEKTU	Ing. T. Hromádko	OBJEKT	SO-01
VYPRACOVAL	Eliška Hezinová	D14e,f – ESI, ESA	
VÝKRES: **PŮDORYS 1.NP – ELEKTROINSTALACE – SLABOPROUD**			Č.V./Č.REV. 03/0

Atelier P.H.A. spol. s r.o., Gabčíkova 15, 182 00 Praha 8, tel.:284 681 547, www.p-h-a.cz