




B 1.4.3 Řez M 1:20

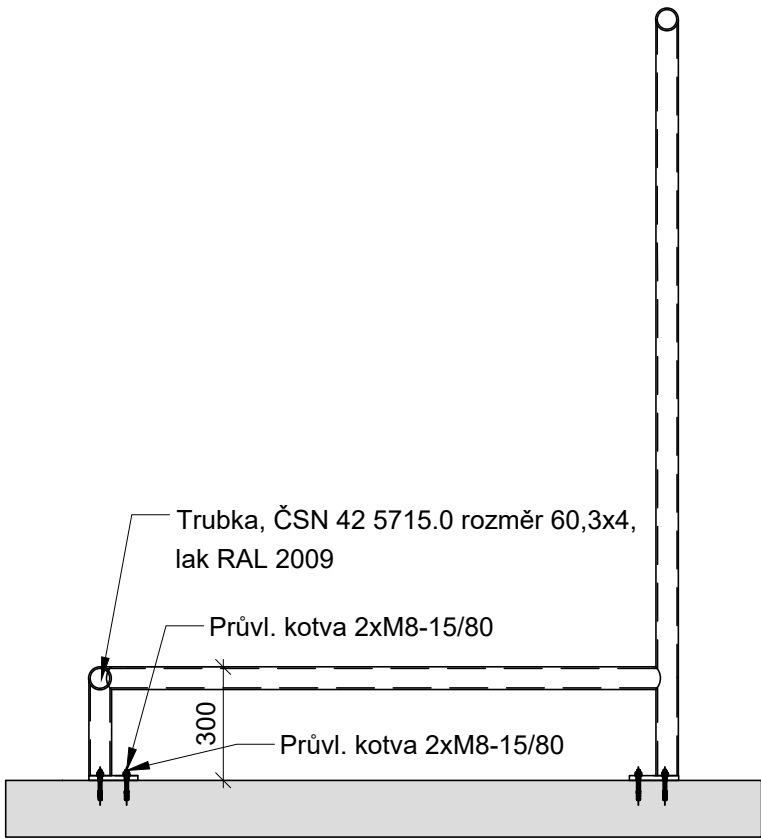




B 1.4.3 Řez M 1:20

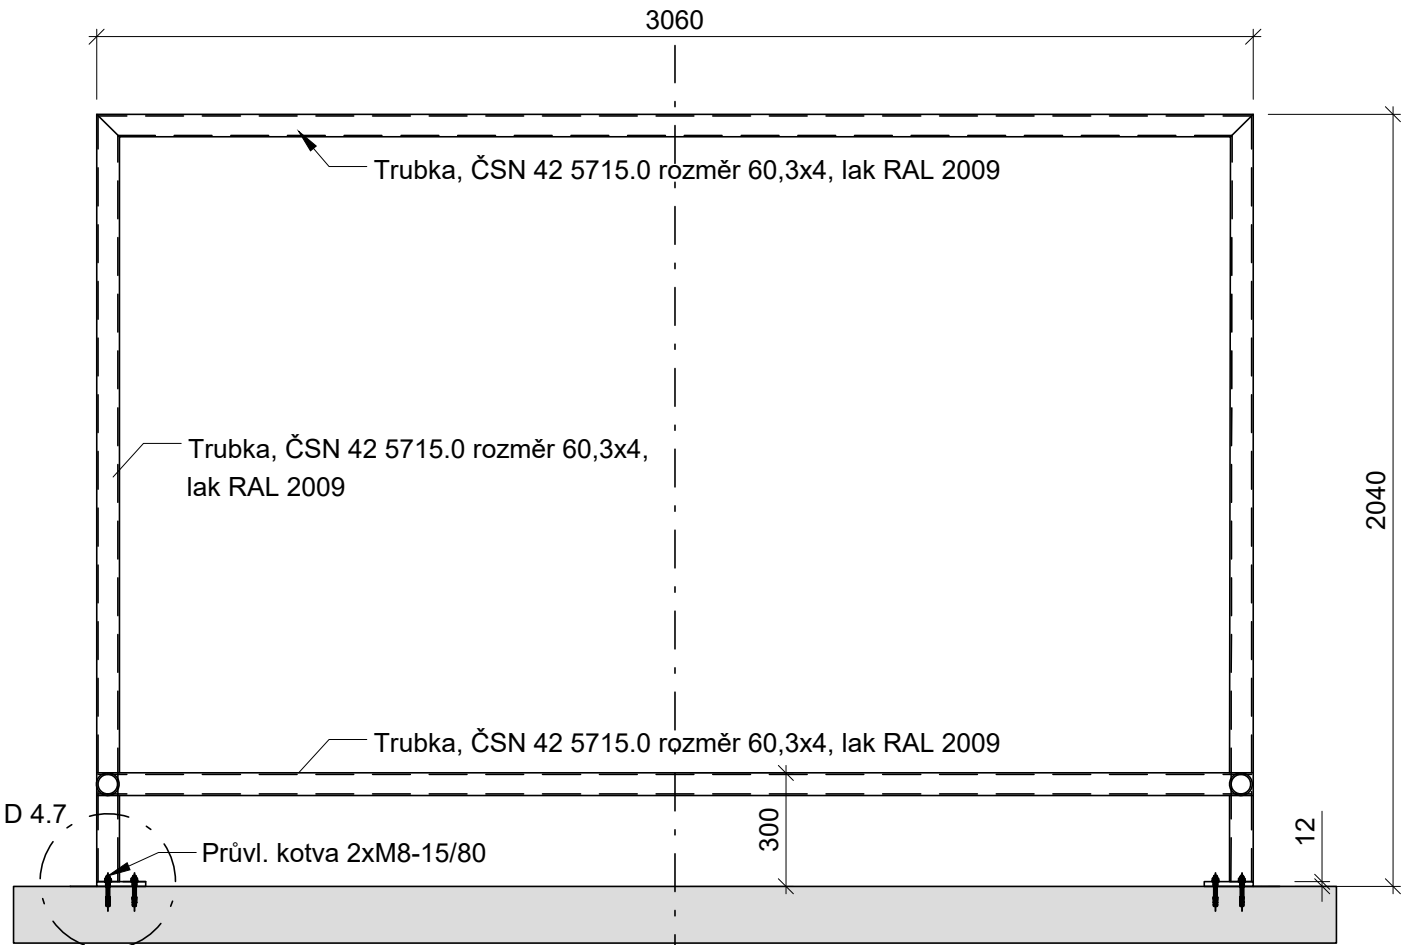

B 1.4.3 Axonometrie

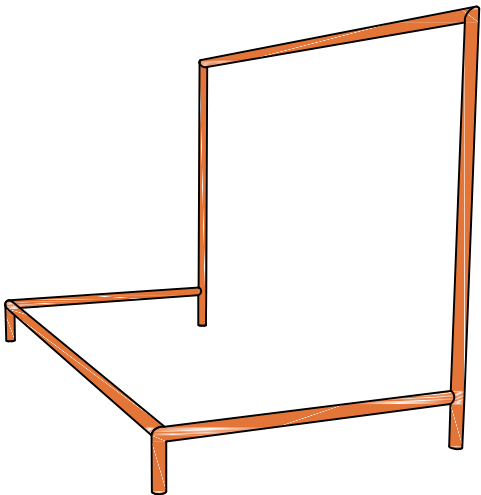

D 4.7 Detail M 1:10

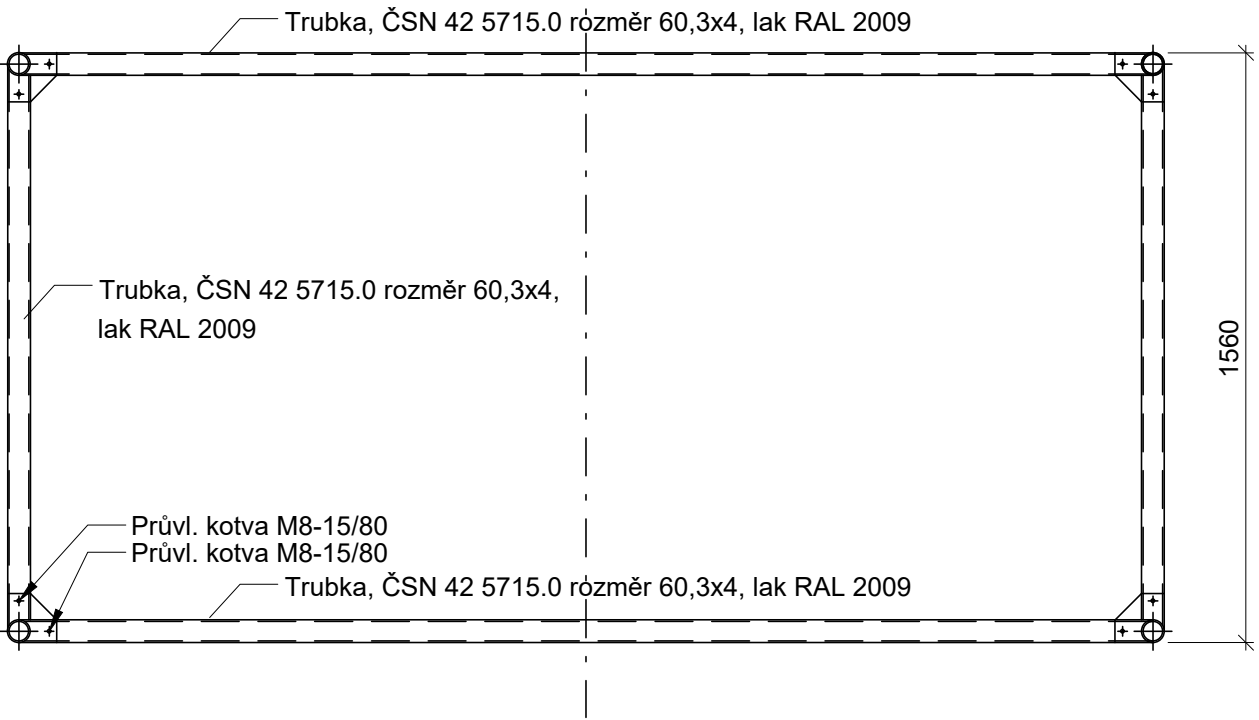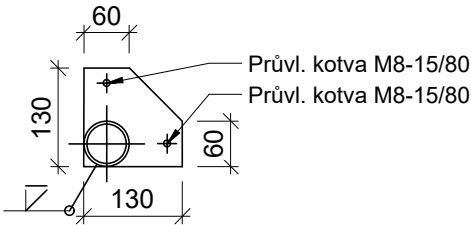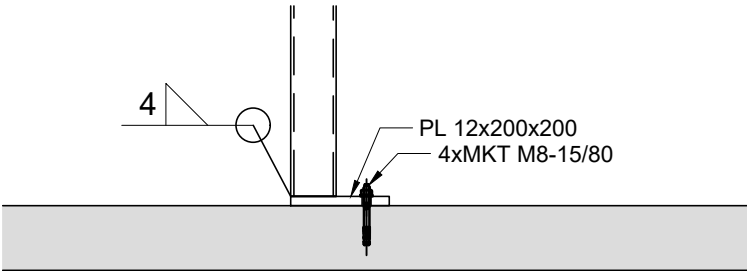

bpv

U/U STUDIO

Kamenická 673/5, Praha 7
+420 724 819 859
info@uustudio.cz

investor

Městská část Praha 5
nám. 14.října č.4
150 00 Praha 5

projekt

Skatepark Butovická

stupeň

DPS

část

D

revize

-

název výkresu

Detail - brána

vypracoval

Ing. arch. Jakub Strejc

číslo výkresu

B.1.4.3

formát

A3

měřítko

-

datum

10|03|2022