




B 1.4.7.B Pohled M 1:40

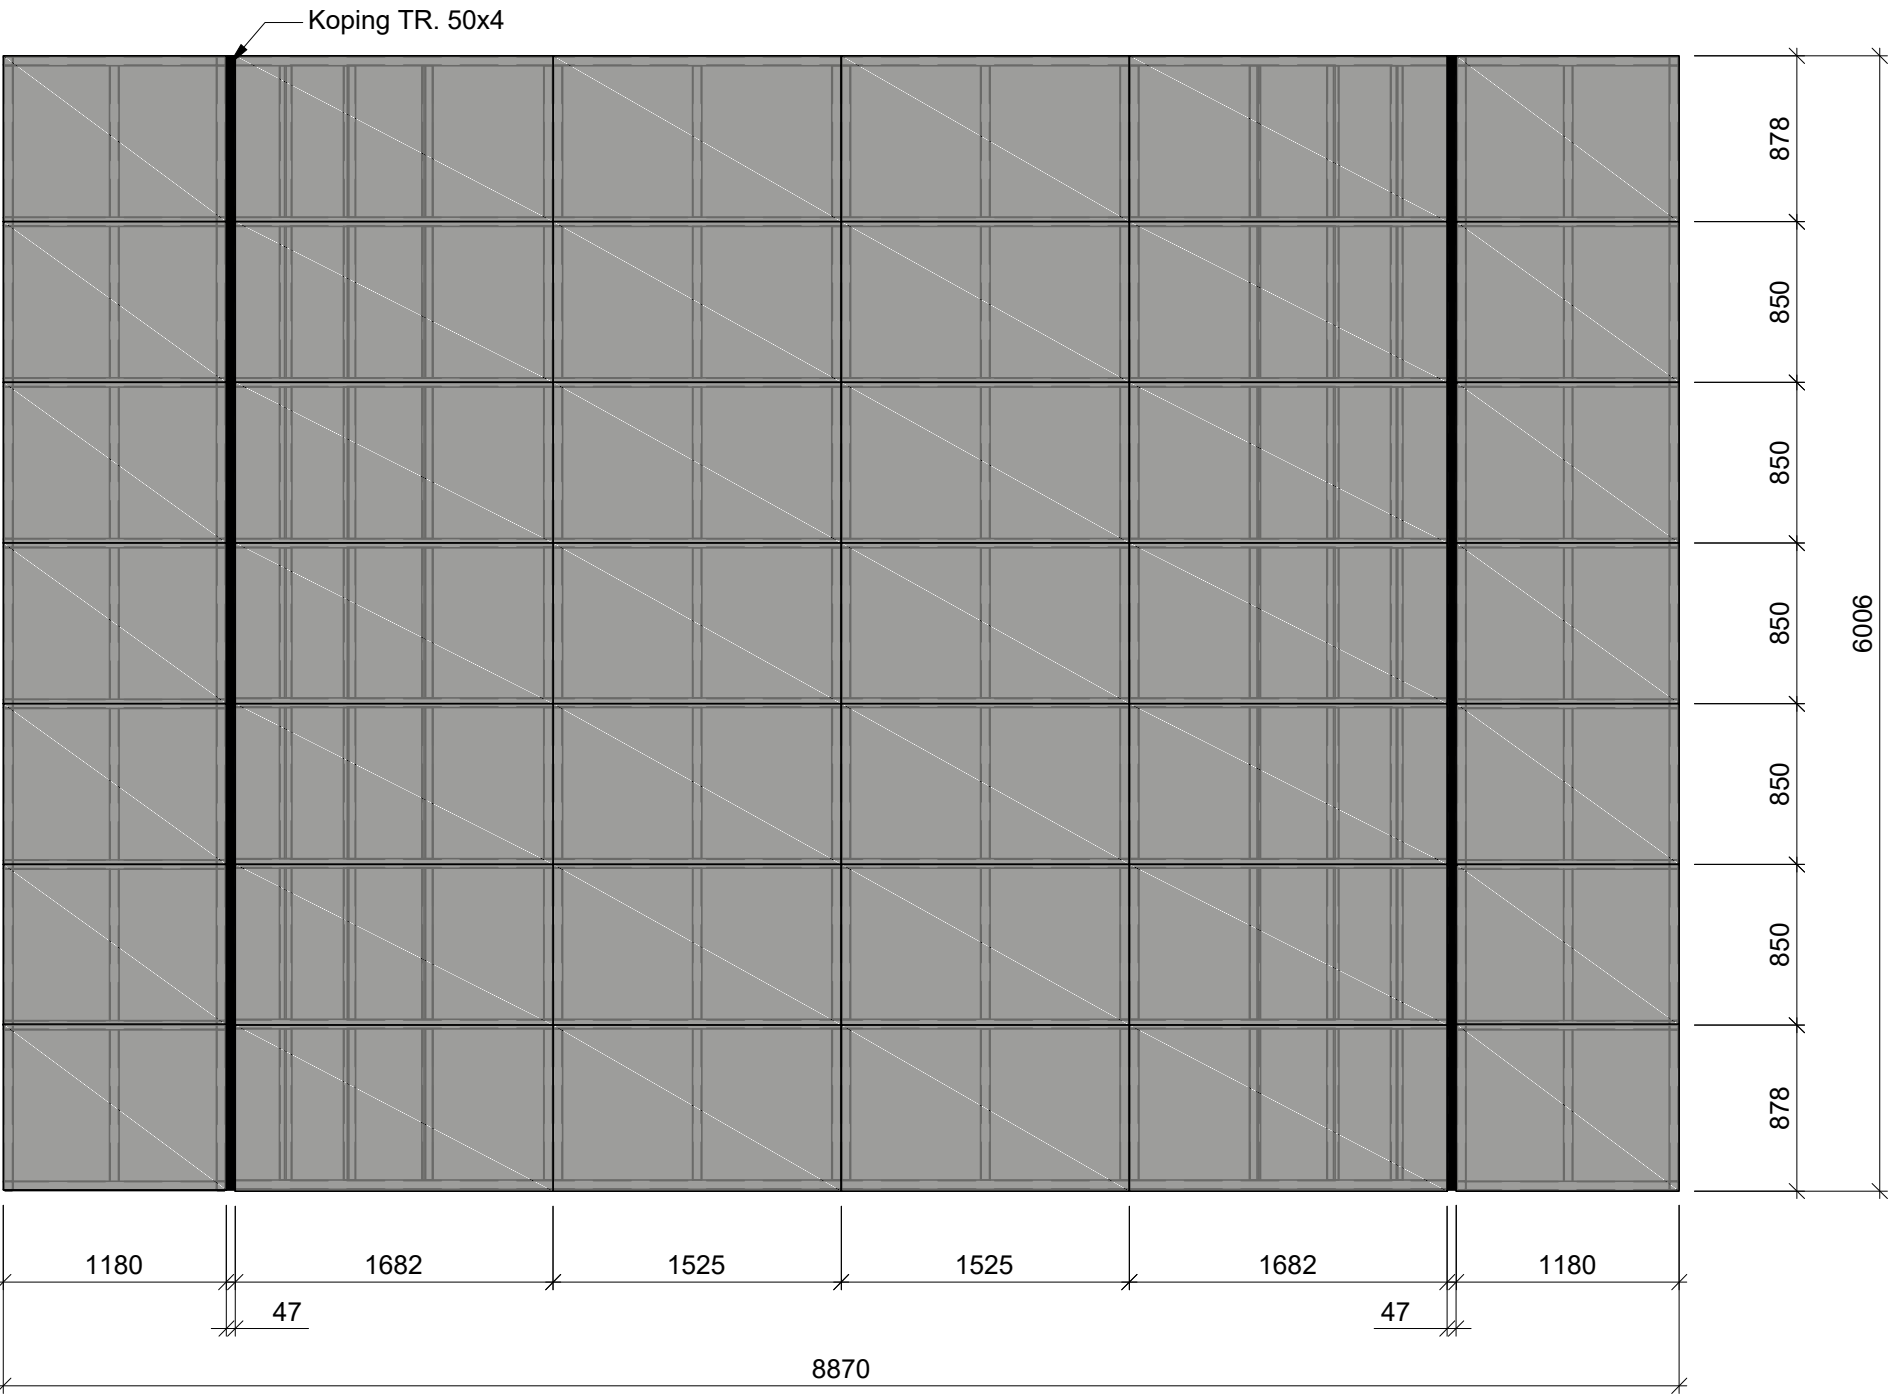

B 1.4.7.B Půdorys M 1:40




LEGENDA

-  Pozinkovaný plech tl. 4mm, RAL 9022
-  Pozinkovaný plech tl. 3mm, RAL 9022

Pozn.:
Tato Minirampa může být nahrazena, po zvážení klientem, minirampou ze skateparku Horní Nábřeží - Smíchov

Všechny prvky na konstrukci s výjimkou kopingu jsou z JKL 50x50x3 S355.
Svary jsou koutové a5, zabroušené
Konstrukce musí umožnit rektifikaci pro urovnání do vodorovné polohy.
Celá konstrukce bude opatřena antikorozním nátěrem.

Plechů budou na konstrukci připevněny bez viditelných spojů

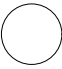	U/U STUDIO		
	Kamenická 673/5, Praha 7 +420 724 819 859 info@uustudio.cz		
bvp	investor		
	Městská část Praha 5 nám. 14.října č.4 150 00 Praha 5		
stupeň	projekt		
	Skatepark Butovická		
část		název výkresu	
D		Minirampa - oplechování	
revize		vypracoval	
-		Ing. arch. Jakub Strejc	
číslo výkresu	formát	měřítko	datum
B.1.4.7.B	A3	1:40	10 03 2022