




B 2.1.1 Pūdorys M 1:10

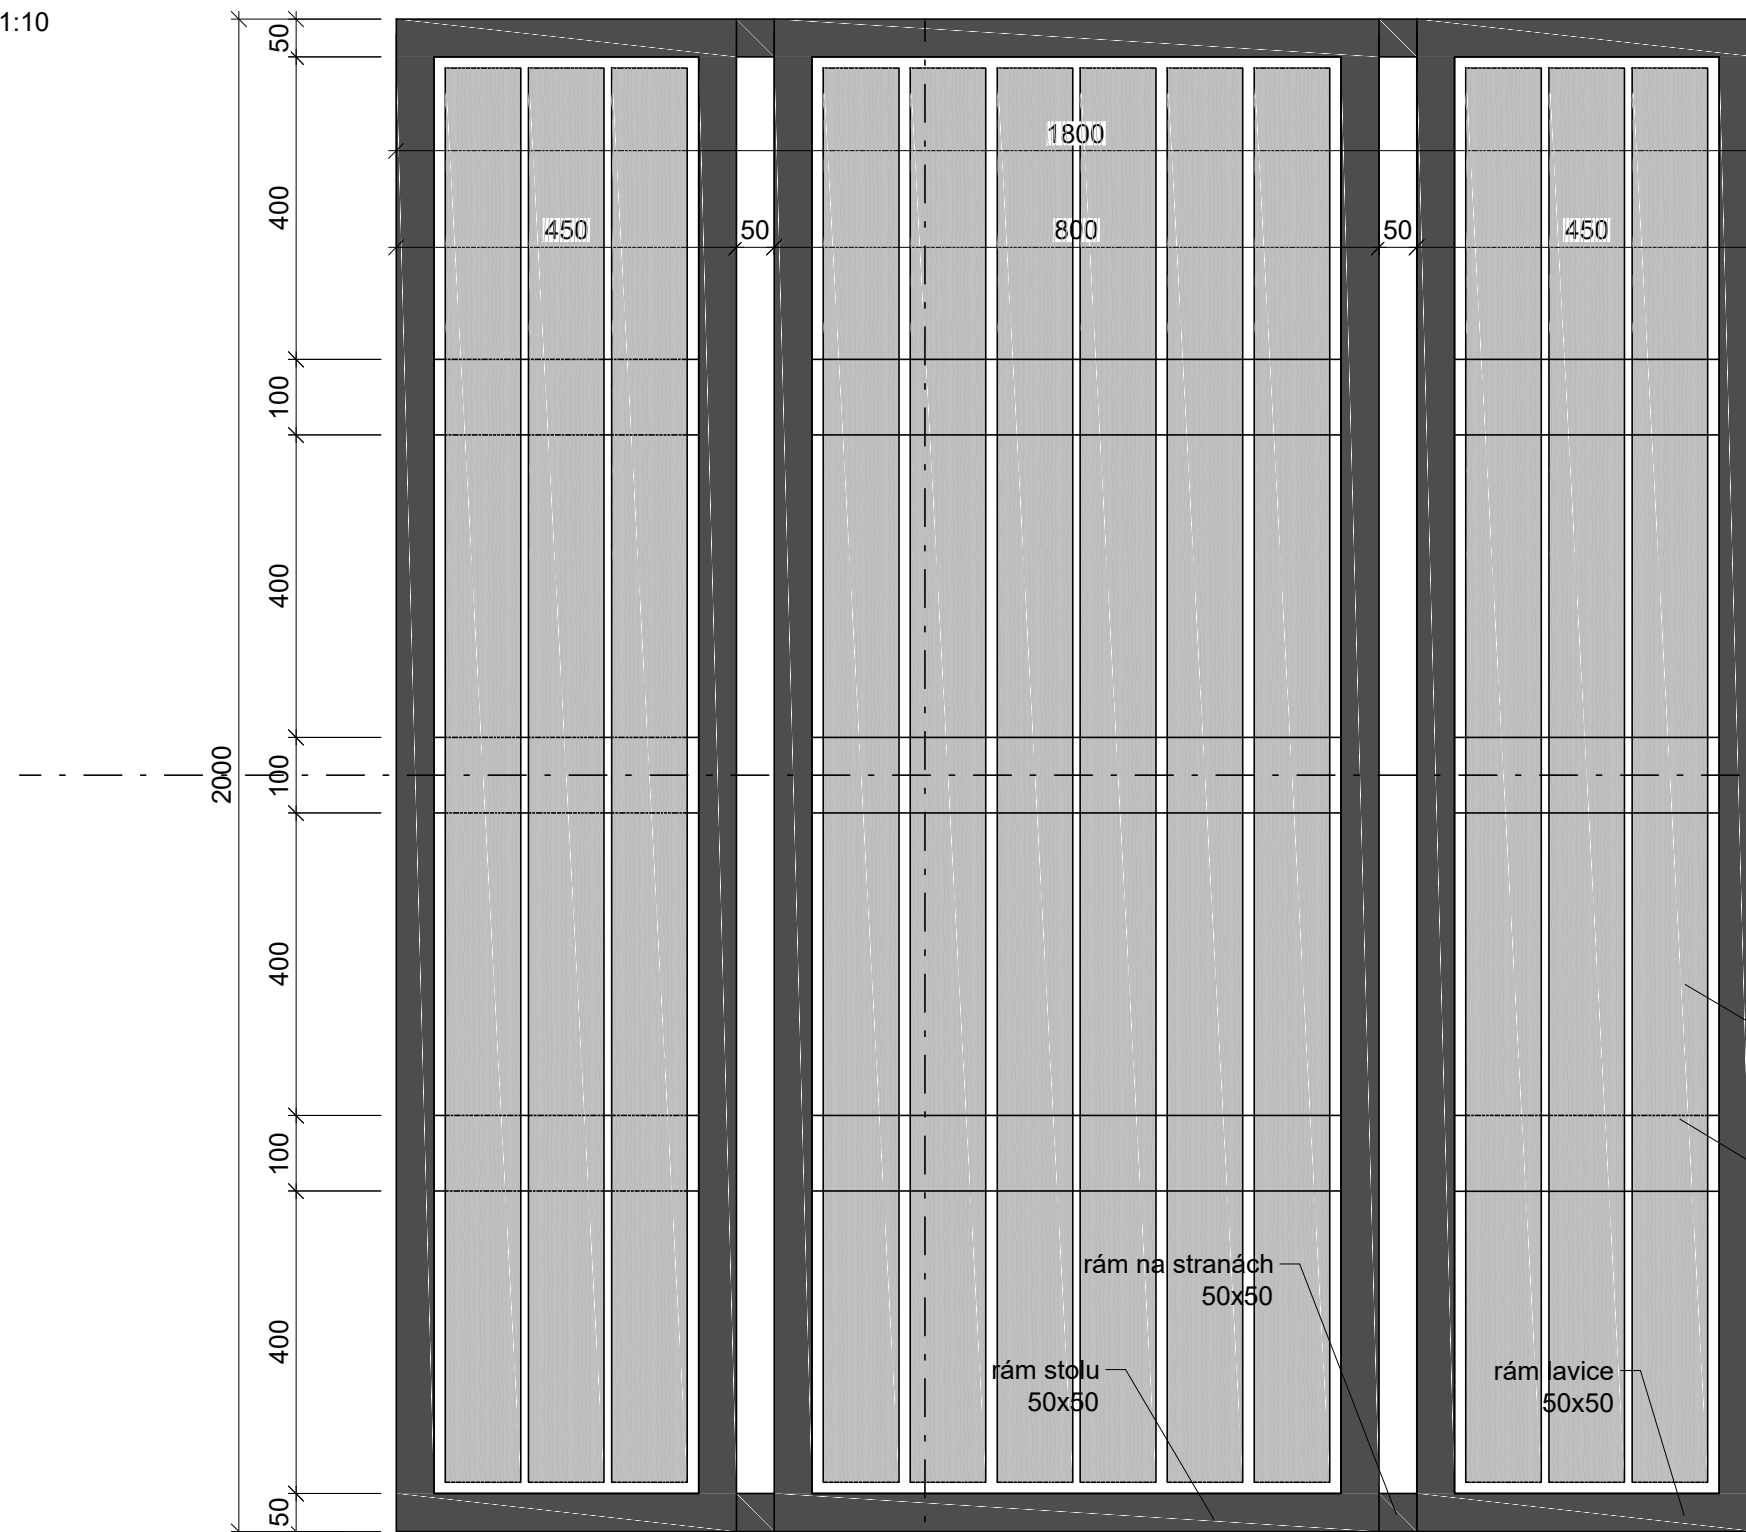


B 2.1.1 Pohled M 1:10

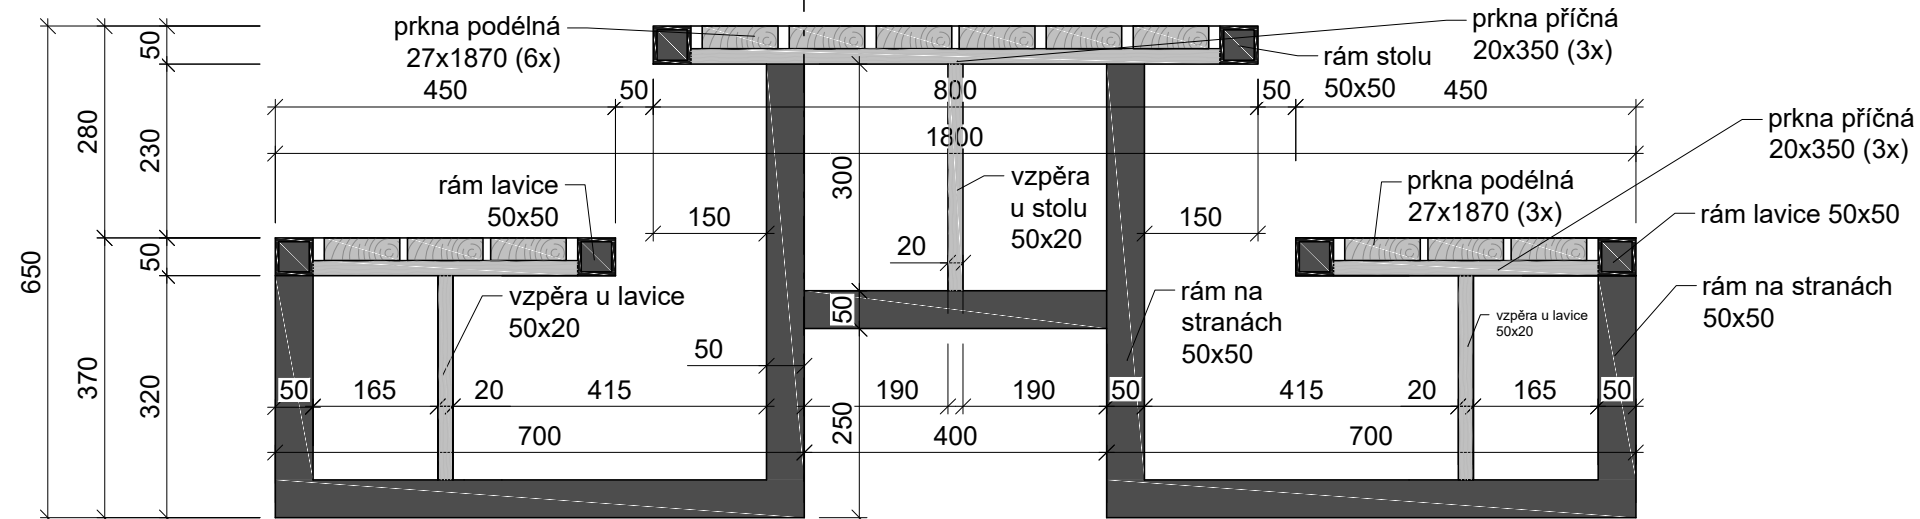

B 2.1.1 Pohled M 1:10

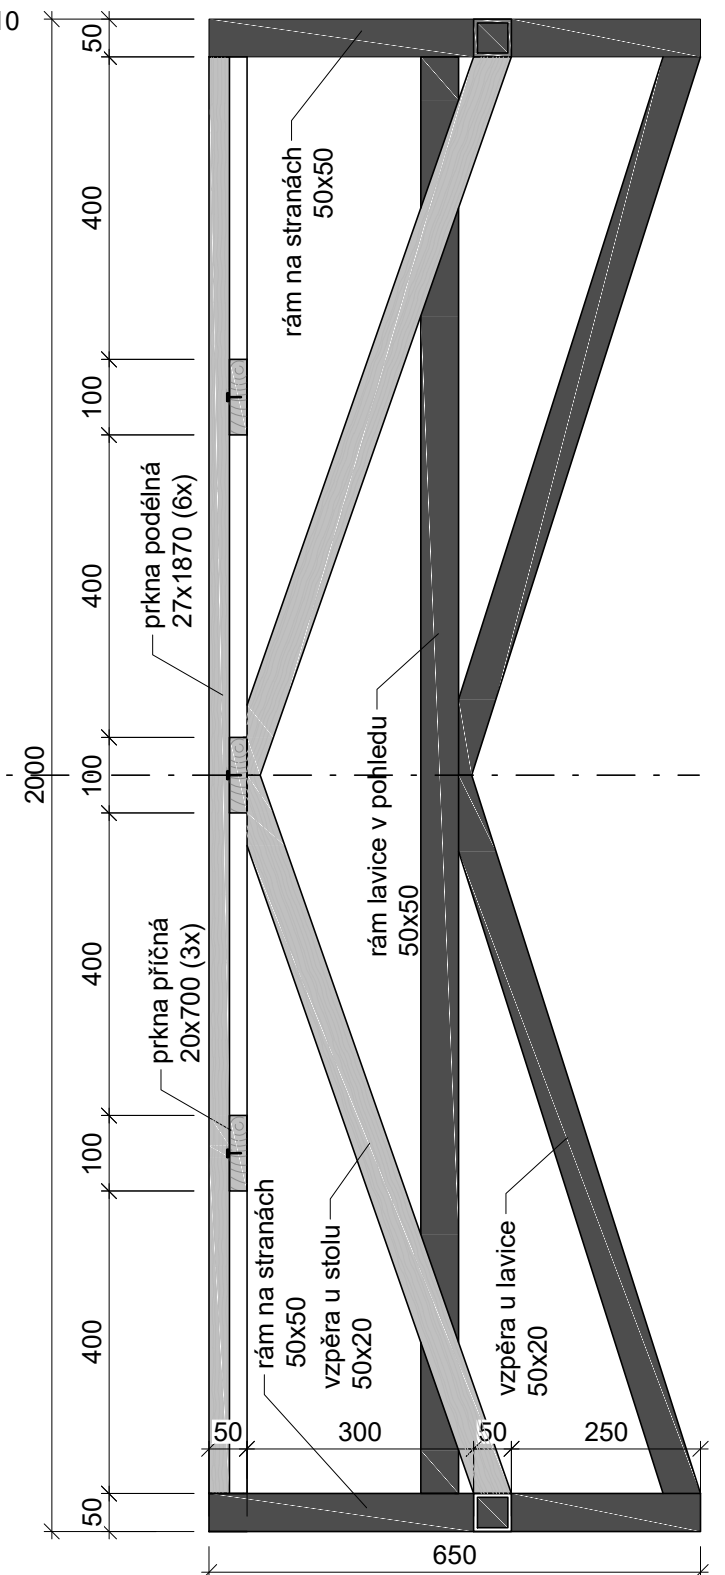

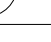		U/U STUDIO	
bpv		Kamenická 673/5, Praha 7 +420 724 819 859 info@uustudio.cz	
		investor	
		Městská část Praha 5 nám. 14.října č.4 150 00 Praha 5	
stupeň		projekt	
DPS		Skatepark Butovická	
část		název výkresu	
D		Mobiliař - Piknikový stůl	
revize		vypracoval	
-		Ing. arch. Jakub Strejc	
číslo výkresu	formát	měřítko	datum
B.2.1.1	A3	-	10 03 2022