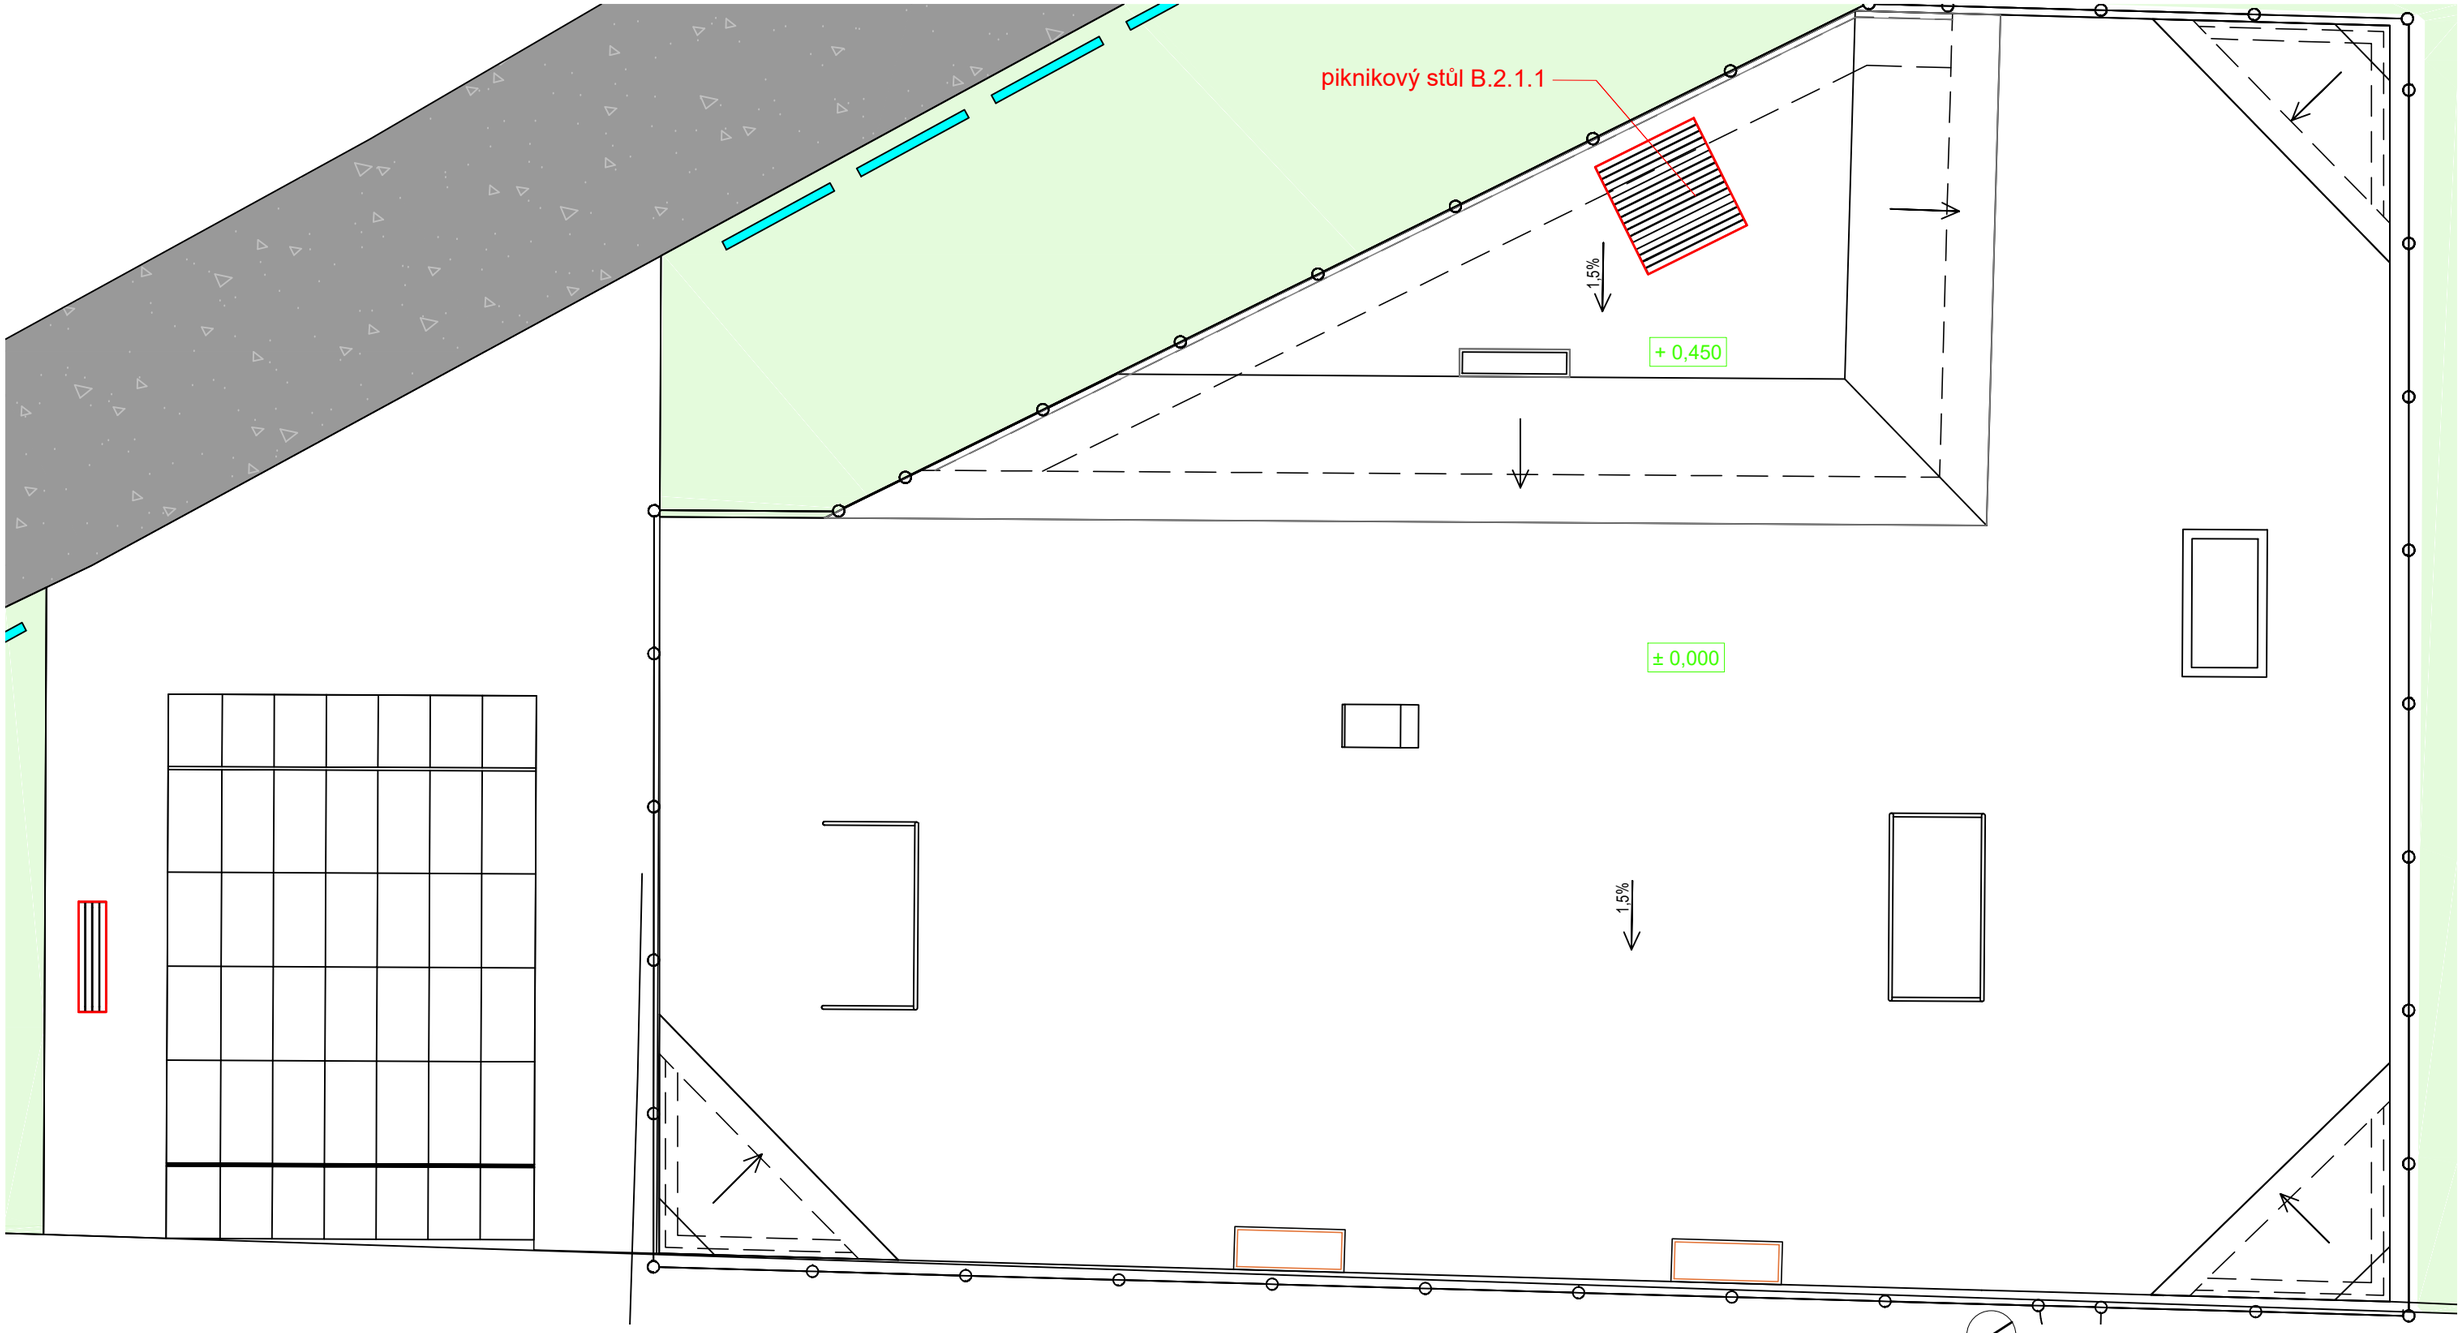

LEGENDA

Navrhovaný mobiliář

Navrhované/ stávající objekty

U/U STUDIO
bpv
Kamenická 673/5, Praha 7
+420 724 819 859
info@uustudio.cz

investor
Městská část Praha 5
nám. 14.října č.4
150 00 Praha 5

stupeň: DPS
projekt: Skatepark Butovická

část: D
název výkresu: Půdorys

revize: -
vypracoval: Ing. arch. Jakub Strejc

číslo výkresu	formát	měřítko	datum
B.2.1	A3	1:100	10|03|2022