

LEGENDA

Hranice řešeného území

Stávající betonová plocha

Cesta z kačírku (69m²)


Zpevněná štěrková plocha (55,5m²)

Bouraná betonová plocha (27,3m²)

Oplocení staveniště

Vjezd na staveniště

Principiální řez M 1:50

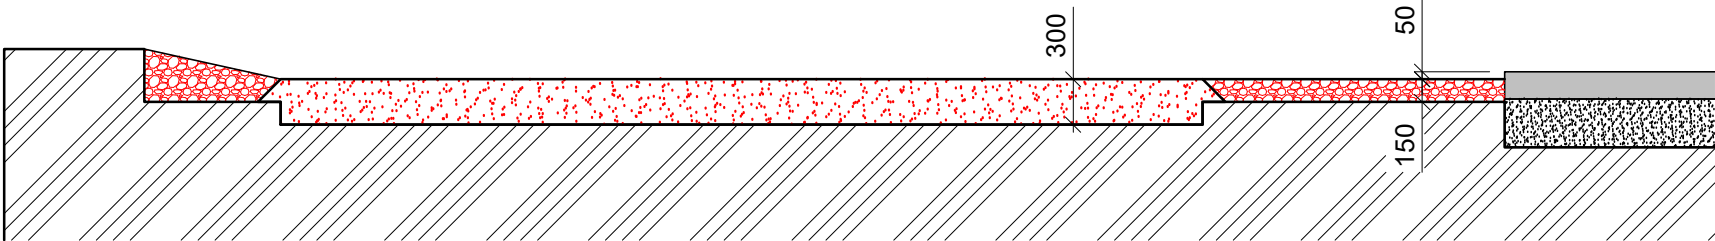

POZNÁMKA

Ukládání materiálu přímo na staveništi musí být zkoordinováno mezi dodavateli před započítím stavebních prací, tak aby neovlivňovalo průběh stavby a navazujících profesí.

Finální výkres zařízení staveniště bude vypracován vybraným zhotovitelem stavby a zkontrolován s autory této projektové dokumentace.

bpv

U/U STUDIO

Kamenická 673/5, Praha 7
+420 724 819 859
info@uustudio.cz

investor

Městská část Praha 5
nám. 14.října č.4
150 00 Praha 5

stupeň

DPS

projekt

Skatepark Butovická

část

D

název výkresu

Půdorys - zařízení staveniště

revize

-

vypracoval

Ing. arch. Jakub Strejc

číslo výkresu

B.3.1

formát

A3

měřítko

-

datum

10|03|2022