


SCHÉMA ULOŽENÍ POTRUBÍ ULTRA RIB 2 (PP)

a) V KOMUNIKACI

b) VE VOLNÉM TERÉNU

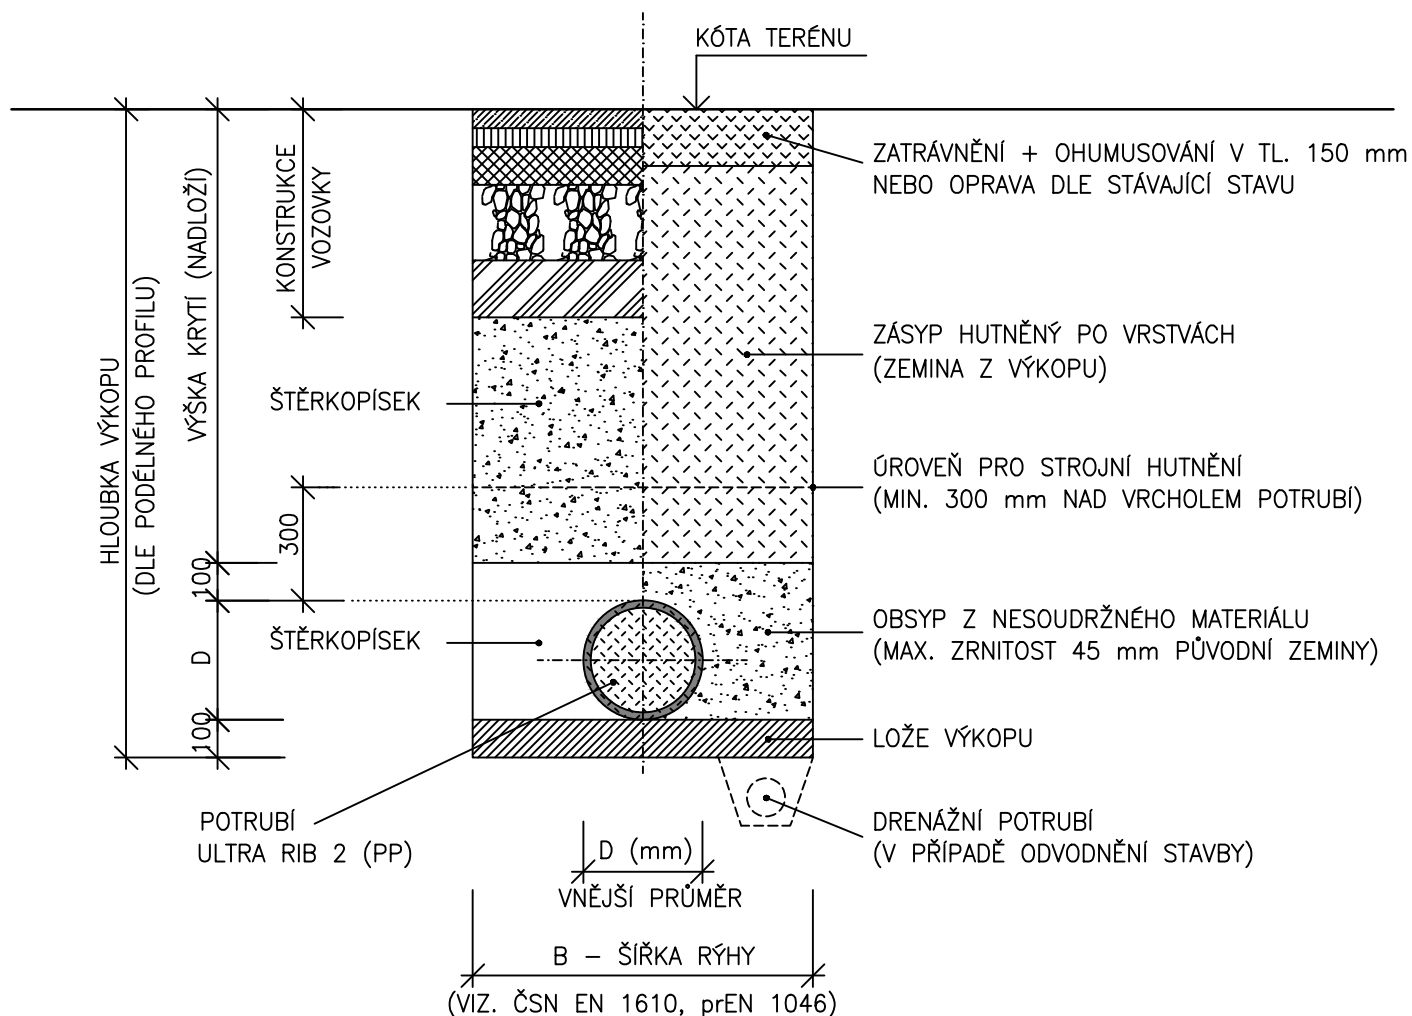

POZNÁMKA:

OD HLOUBKY VÝKOPU 1,20 m BUDE RÝHA PAŽENA

Akce:	Datum:
	Zak.číslo:
Investor:	Měřítko: 1 : 20
Výkres: SCHÉMA ULOŽENÍ POTRUBÍ ULTRA RIB 2 (PP)	Č.výkresu: