


Praha 5		
Silnice	Chodník	Tráva
8.80		

**Měřítko 1:250/100**

## Legenda

- Stávající terén  
- - - Upravený terén

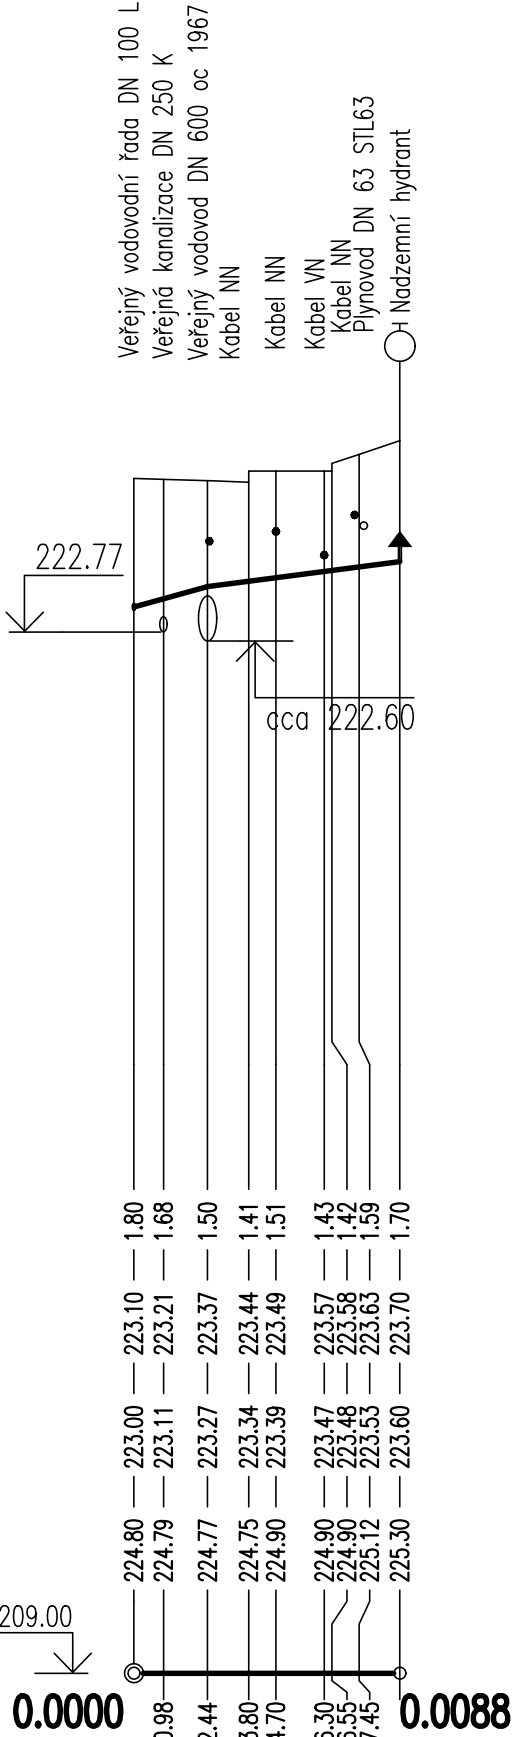

110.7-2.44	51.9	-	6.36
DN 80	-	LT	- 8.80

13.61

objednatel \_\_\_\_\_



MĚSTSKÁ ČÁST PRAHA 5  
NÁM. 14. ŘÍJNA 1381/4  
PRAHA 5, PSČ 150 22


## GENERÁLNÍ PROJEKTANT


**PROJEKTOVÁ, INŽENÝRSKÁ  
A KONSULTAČNÍ ORGANIZACE**  
 DESIGN, ENGINEERING AND CONSULTING ORGANIZATION

S-JTSK

$$\pm 0,000 = \text{m n.m.}$$

Bpv

PROJEKTOVÁ, INŽENÝRSKÁ A KONZULTAČNÍ ORGANIZACE				<div> <b>VPÚ DECO PRAHA a.s.</b></div>	
CERTIFIKÁT ISO 9001					
DÍČ CZ60193280					
VPÚ DECO PRAHA a.s., PODBABSKÁ 1014/20, 160 00 PRAHA 6				www.vpupraha.cz	
PROJEKTANT	VYPRACOVAL	KONTROLA	HL.INŽ.PROJEKTU	ATELIÉR POZEMNÍCH STAVEB	
Ludmila Šabatová	Ludmila Šabatová	Ing. Milan Hlava	Ing. Jan Polívka	ČÍSLO ZAKÁZKY	2-0480-00/20
ZŠ a MŠ Kořenského, objekt Pod Žvahovem 463/21, PRAHA 5-Hlubočepy-rekonstrukce objektu IO 412 – Požární hydrant				DOKUMENTACE	DUR-DSP
				MĚŘÍTKO	1:250/1:100
				DATUM	04.2018
				POČET FORMÁTŮ	2 A4
				OBSAH PŘÍLOHY	
Podélný profil vodovodní přípojky k hydrantu		D	3		
		KÓD			
DOKUMENTACI LZE UŽÍVAT POUZE VE SMYSLU PŘÍSLUŠNÉ SMLOUVY O DÍLO. VÝKRES, ČI JEHO ČÁST, MŮŽE BÝT KOPIROVÁN NEBO JINÝM ZPŮSOBEM ROZŠÍŘOVÁN POUZE PO PŘEDCHOZÍM SOUHLASU VPÚ DECO PRAHA a.s.					