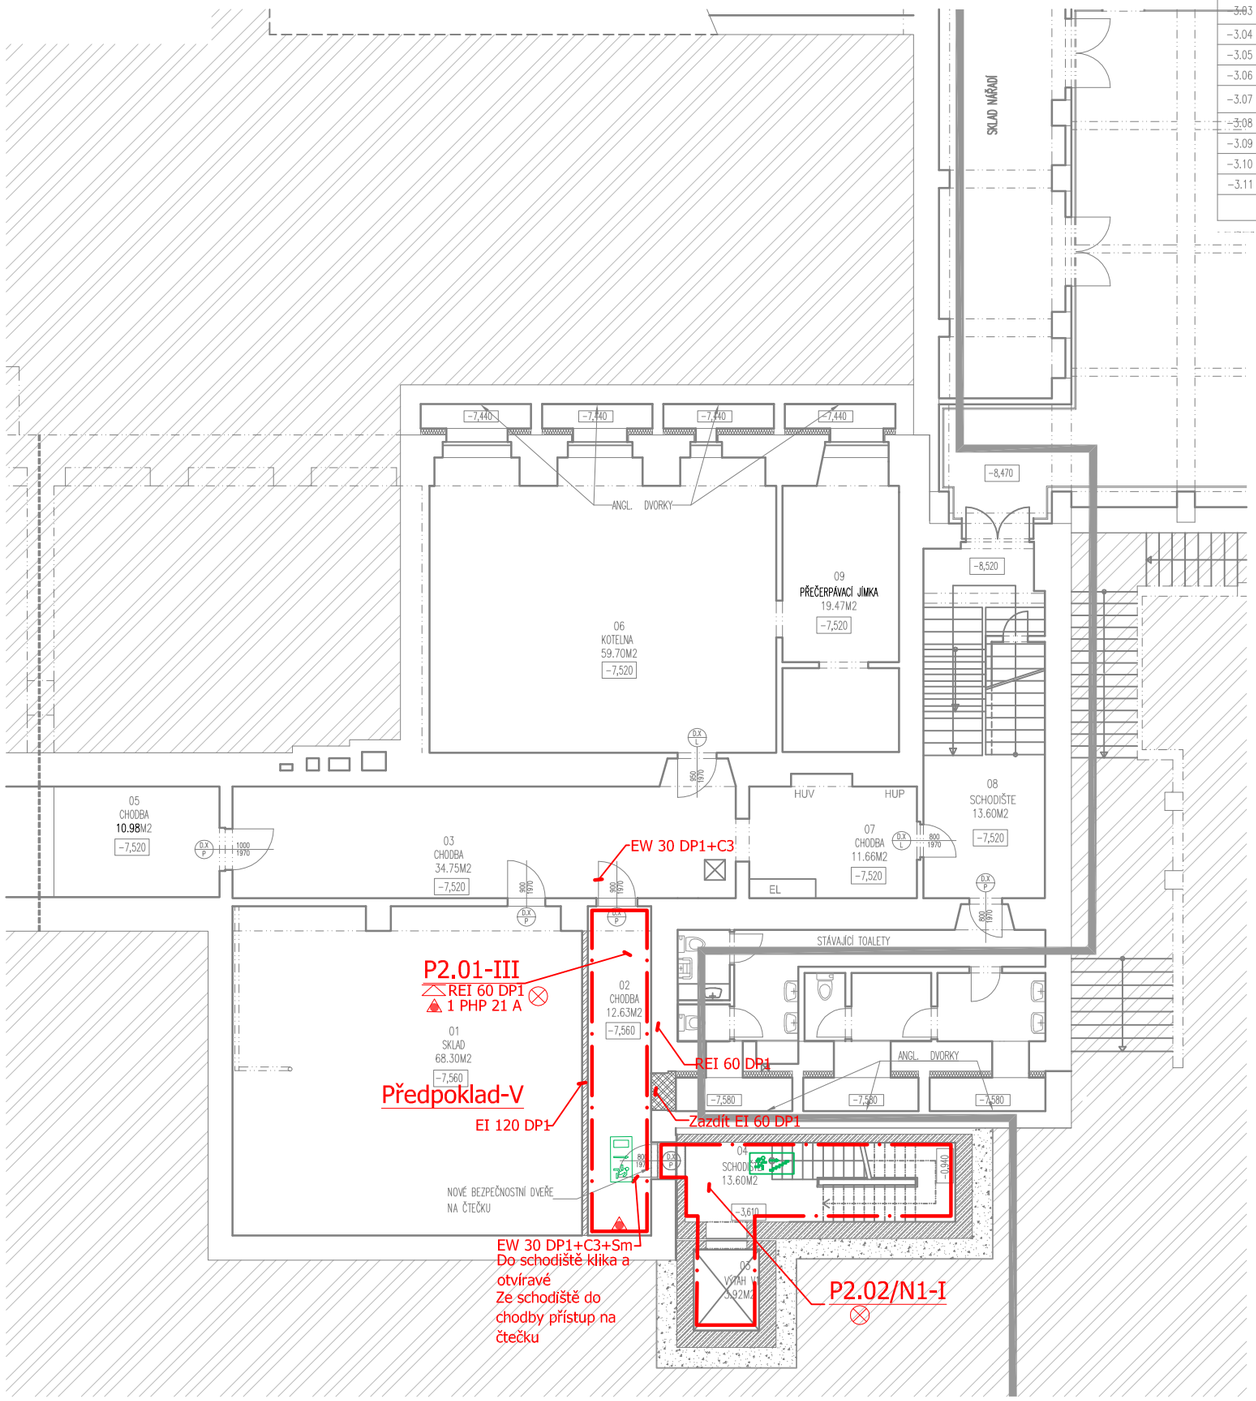

TABULKA MÍSTNOSTÍ

ČÍSLO	NÁZEV	[m²]	PODLAHA	STĚNY	STROP
-3.01	SKLAD	68.30	PVC	OPRAVA O./MALBA	OPRAVA STROPU/MALBA
-3.02	CHODBA	12.63	VELKOF. DLAŽBA	OPRAVA O./MALBA+OTĚRUVZD. NÁTĚR DO V.1,5M	OPRAVA OMÍTKY+MALBA
-3.03	CHODBA	34.75	VELKOF. DLAŽBA	OPRAVA O./MALBA+OTĚRUVZD. NÁTĚR DO V.1,5M	OPRAVA OMÍTKY+MALBA
-3.04	ŠACHTA [V.2000MM]	115.83	–	OPRAVA OMÍTKY+MALBA	OPRAVA OMÍTKY+MALBA
-3.05	CHODBA	10.98	PVC	OPRAVA O./MALBA	OPRAVA STROPU/MALBA
-3.06	KOTELNA	59.70	-	-	-
-3.07	CHODBA	19.47	VELKOF. DLAŽBA	OPRAVA O./MALBA+OTĚRUVZD. NÁTĚR DO V.1,5M	OPRAVA OMÍTKY+MALBA
-3.08	SCHODIŠTĚ	25.09	-	-	-
-3.09	PŘEČERPÁVACÍ JÍMKA	19.47	-	-	-
-3.10	SCHODIŠTĚ	13.60	VELKOF. DLAŽBA	MALBA	MALBA
-3.11	VÝTAH	3.92	-	-	-
	CELKEM	383.71			

LEGENDA POŽÁRNÍ BEZPEČNOSTI STAVEB:	
EI 45 DP1	Požární odolnost stavebních konstrukcí
REI 30 DP1	Požární odolnost stropu/střechy
C, C3	Samozavírač dveří
H	Nástěnný hadicový systém
	Nouzové osvětlení
	Plynový, práškový a vodní přenosný hasící přístroj
A P	Chráněná úniková cesta typu A přirozeně větraná
TS	Totalstop
	Hranice požárních úseků
	Trasa úniku

objednatel

MĚSTSKÁ ČÁST PRAHA 5
NÁM. 14. ŘÍJNA 1381/4
PRAHA 5, PSČ 150 22

GENERÁLNÍ PROJEKTANT

VPÚ DECO PRAHA a.s.

PROJEKTOVÁ, INŽENÝRSKÁ
A KONZULTAČNÍ ORGANIZACE
DESIGN, ENGINEERING AND CONSULTING ORGANIZATION

S-JTSK ± 0,000 = 224,67 m n.m. Bpv

PROJEKTOVÁ, INŽENÝRSKÁ A KONZULTAČNÍ ORGANIZACE
CERTIFIKÁT ISO 9001 DIČ CZ60193280
VPÚ DECO PRAHA a.s., PODBABSKÁ 1014/20, 160 00 PRAHA 6 www.vpupraha.cz

PROJEKTANT	VYPRACOVAL	KONTROLA	HL.INŽ.PROJEKTU
Ing. Jan Vodehnal	Ing. Jan Vodehnal	Ing. Jan Vodehnal	Ing. Jan Polívka

VPÚ DECO PRAHA a.s.
ATELIÉR POZEMNÍCH STAVEB

ZŠ a MŠ Kořenského, objekt Pod Žvahovem 463/21, PRAHA 5–Hlubočepy–rekonstrukce objektu
SO 110 – Hlavní budova
C00 – Požárně bezpečnostní řešení

ČÍSLO ZAKÁZKY	2-0480-00/20
DOKUMENTACE	DUR-DSP
MĚŘÍTKO	1:150
DATUM	04.2018
POČET FORMÁTŮ	2xA4

OBSAH PŘÍLOHY
Půdorys 3.PP (výřez)

ČÁST	ČÍSLO PŘÍLOHY	ČÍSLO KOPIE
D	02	
KÓD		

DOKUMENTACI LZE UŽÍVAT POUZE VE SMYSLU PŘÍSLUŠNÉ SMLOUVY O DÍLO. VÝKRES, ČI JEHO ČÁST, MŮŽE BÝT KOPÍROVÁN NEBO JINÝM ZPŮSOBEM ROZŠIŘOVÁN POUZE PO PŘEDCHOZÍM SOUHLASU VPÚ DECO PRAHA a.s.