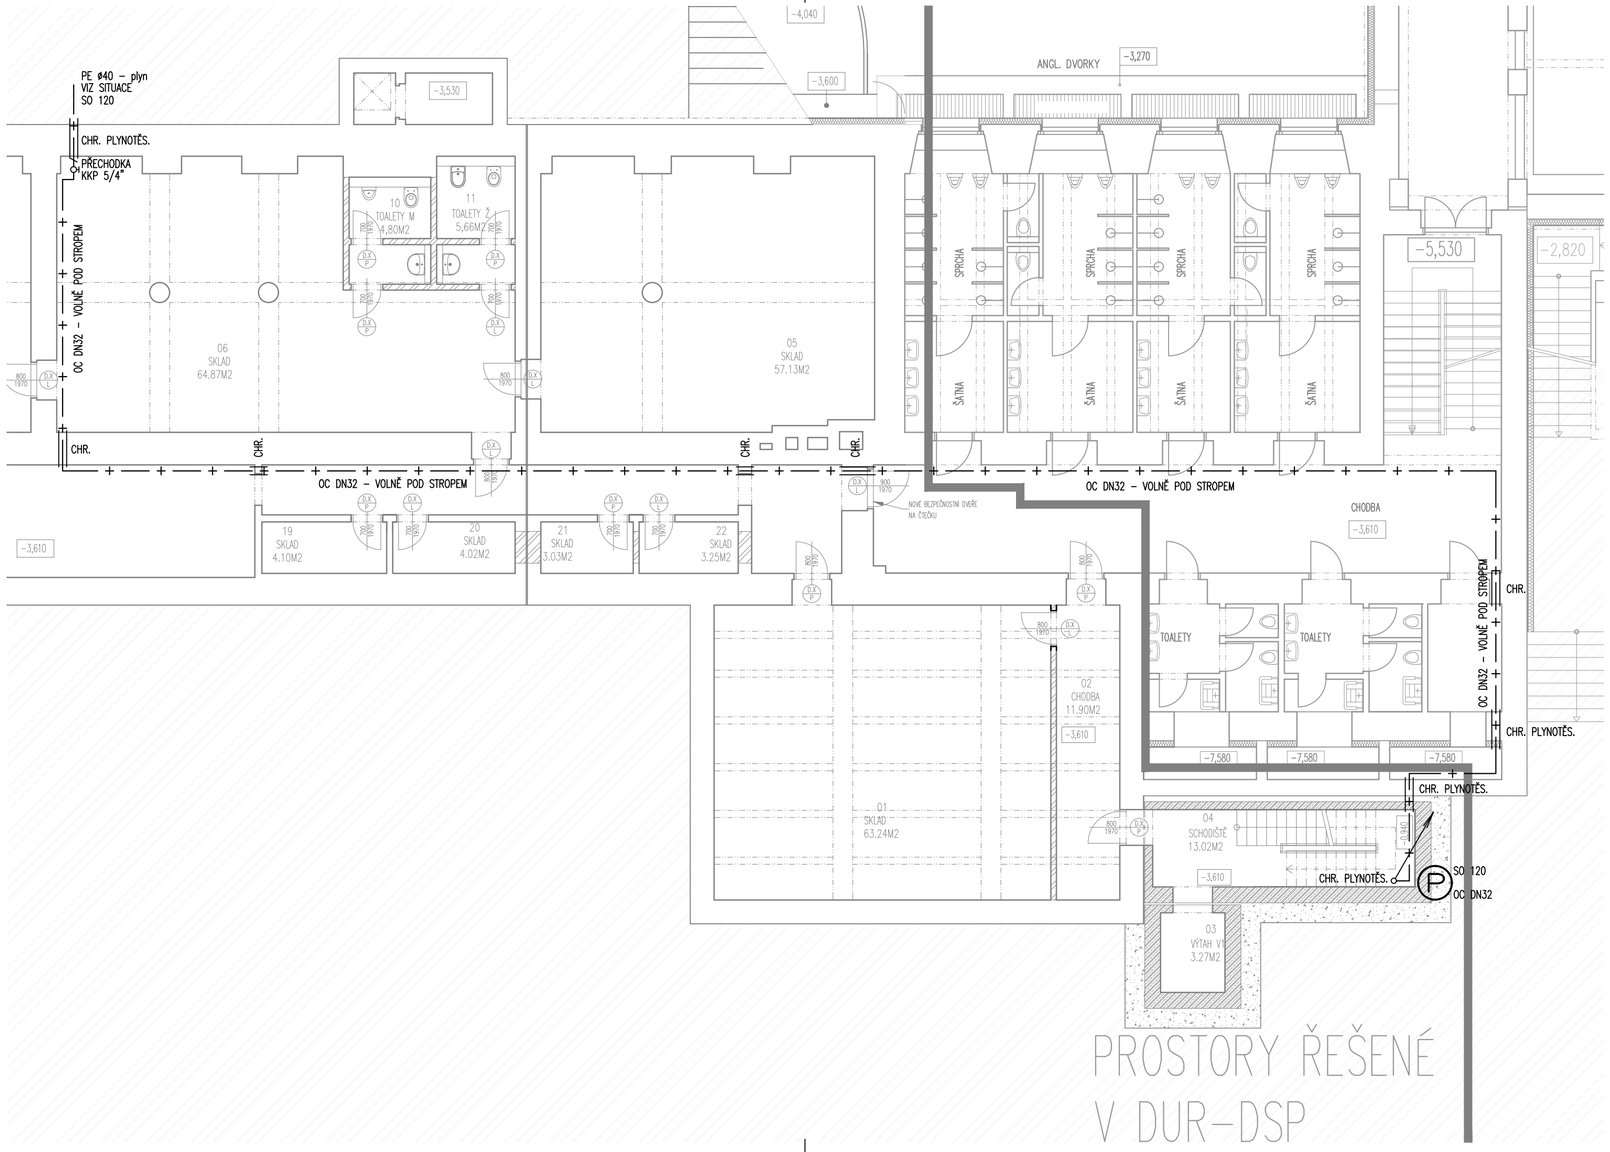

LEGENDA

PLYNOVOD NTL – NOVÝ
PLYNOVOD NTL – STÁVAJÍCÍ

P OC DN32 STOUPAČKA PLYNOVODU

TABULKA MÍSTNOSTÍ

ČÍSLO	NÁZEV	[m²]
-2.01	SKLAD	63.24
-2.02	CHODBA	11.90
-2.03	VÝTAH V1	3.27
-2.04	SCHODIŠTĚ	13.02
-2.05	SKLAD	57.13
-2.06	SKLAD	64.87
-2.07	SKLAD	59.51
-2.08	SKLAD	53.01
-2.09	SKLAD	83.83
-2.10	TOALETY M	4.80
-2.11	TOALETY Ž	5.66
-2.12		
-2.13		
-2.14	SCHODIŠTĚ	22.51
-2.15	SKLAD	5.81
-2.16	SKLAD	4.90
-2.17	SKLAD	5.35

TABULKA MÍSTNOSTÍ

ČÍSLO	NÁZEV	[m²]
-2.18	CHODBA	97.73
-2.19	SKLAD	4.10
-2.20	SKLAD	4.02
-2.21	SKLAD	3.03
-2.22	SKLAD	3.25
-2.23	CHODBA	34.16
-2.24	SUCHÝ SKLAD POTRAVIN	11.64
-2.25	TECHNICKÁ MÍSTNOST	19.41
-2.26	CHLAZENÝ BOX MASO	8.70
-2.27	CHLAZENÝ BOX ZELENINA	4.94
-2.28	ÚKLIDOVÁ KOMORA	1.68
-2.29	HRUBÁ PŘÍPRAVA ZELENINY	6.51
-2.30	VÝTAH V2	1.57
-2.31	SOCIÁLNÍ ZÁZEMÍ MUŽI – 2 OSOBY	9.31
-2.32	TECHNICKÁ MÍSNOST	3.15
-2.33	SOCIÁLNÍ ZÁZEMÍ ŽENY – 6 OSOB	12.77
-2.34	VÝTAH V3	1.98
-2.35	SKLAD ZELENINA	4.66
	CELKEM	686.75

MĚSTSKÁ ČÁST PRAHA 5

MĚSTSKÁ ČÁST PRAHA 5
NÁM. 14. ŘÍJNA 1381/4
PRAHA 5, PSČ 150 22

ZMĚNA		DATUM
.		
.		
.		

JTSK

± 0,000 = 224,67 m n.m. Bpv

PROJEKTOVÁ, INŽENÝRSKÁ A KONZULTAČNÍ ORGANIZACE
CERTIFIKÁT ISO 9001
VPÚ DECO PRAHA a.s., PODBABSKÁ 1014/20, 160 00 PRAHA 6
DIČ CZ60193280
www.vpupraha.cz

VPÚ DECO PRAHA a.s.

PROJEKTANT	VYPRACOVAL	KONTROLA	HIP
Ing. Milan Hlava	Ing. Milan Hlava	Ing. Milan Hlava	Ing. Radek Budka

ATELIÉR POZEMNÍCH STAVEB

AKCE
ZŠ a MŠ Kořenského,
objekt Pod Žvahovem 463/21,
PRAHA 5–Hlubočepy–rekonstrukce objektu
Díl D00 – Zdravotně technické instalace, plyn

ČÍSLO ZAKÁZKY	2–0480–00/20
DOKUMENTACE	DUR/DSP
MĚŘÍTKO	1:100
DATUM	05.2018
POČET FORMÁTŮ	3 A4

OBSAH PŘÍLOHY
Půdorys 2.PP – PLYNOVOD

ČÁST	ČÍSLO PŘÍLOHY	ČÍSLO KOPIE
D	15	
KÓD ZSK_DSP_D_110_D00_15		

DOKUMENTACI LZE UŽÍVAT POUZE VE SMYSLU PŘÍSLUŠNÉ SMLOUVY O DÍLO. VÝKRES, ČI JEHO ČÁST, MŮŽE BÝT KOPÍROVÁN NEBO JINÝM ZPŮSOBEM ROZŠIŘOVÁN POUZE PO PŘEDCHOZÍM SOUHLASU VPÚ DECO PRAHA a.s.