


 SPLAŠKOVÁ KANALIZACE (AREÁLOVÁ KAN.)
 SPLAŠKOVÁ KANALIZACE-PŘIPOJOVACÍ
 SPLAŠKOVÁ KANALIZACE-V ZEMI
 STÁVAJÍCÍ KANALIZACE

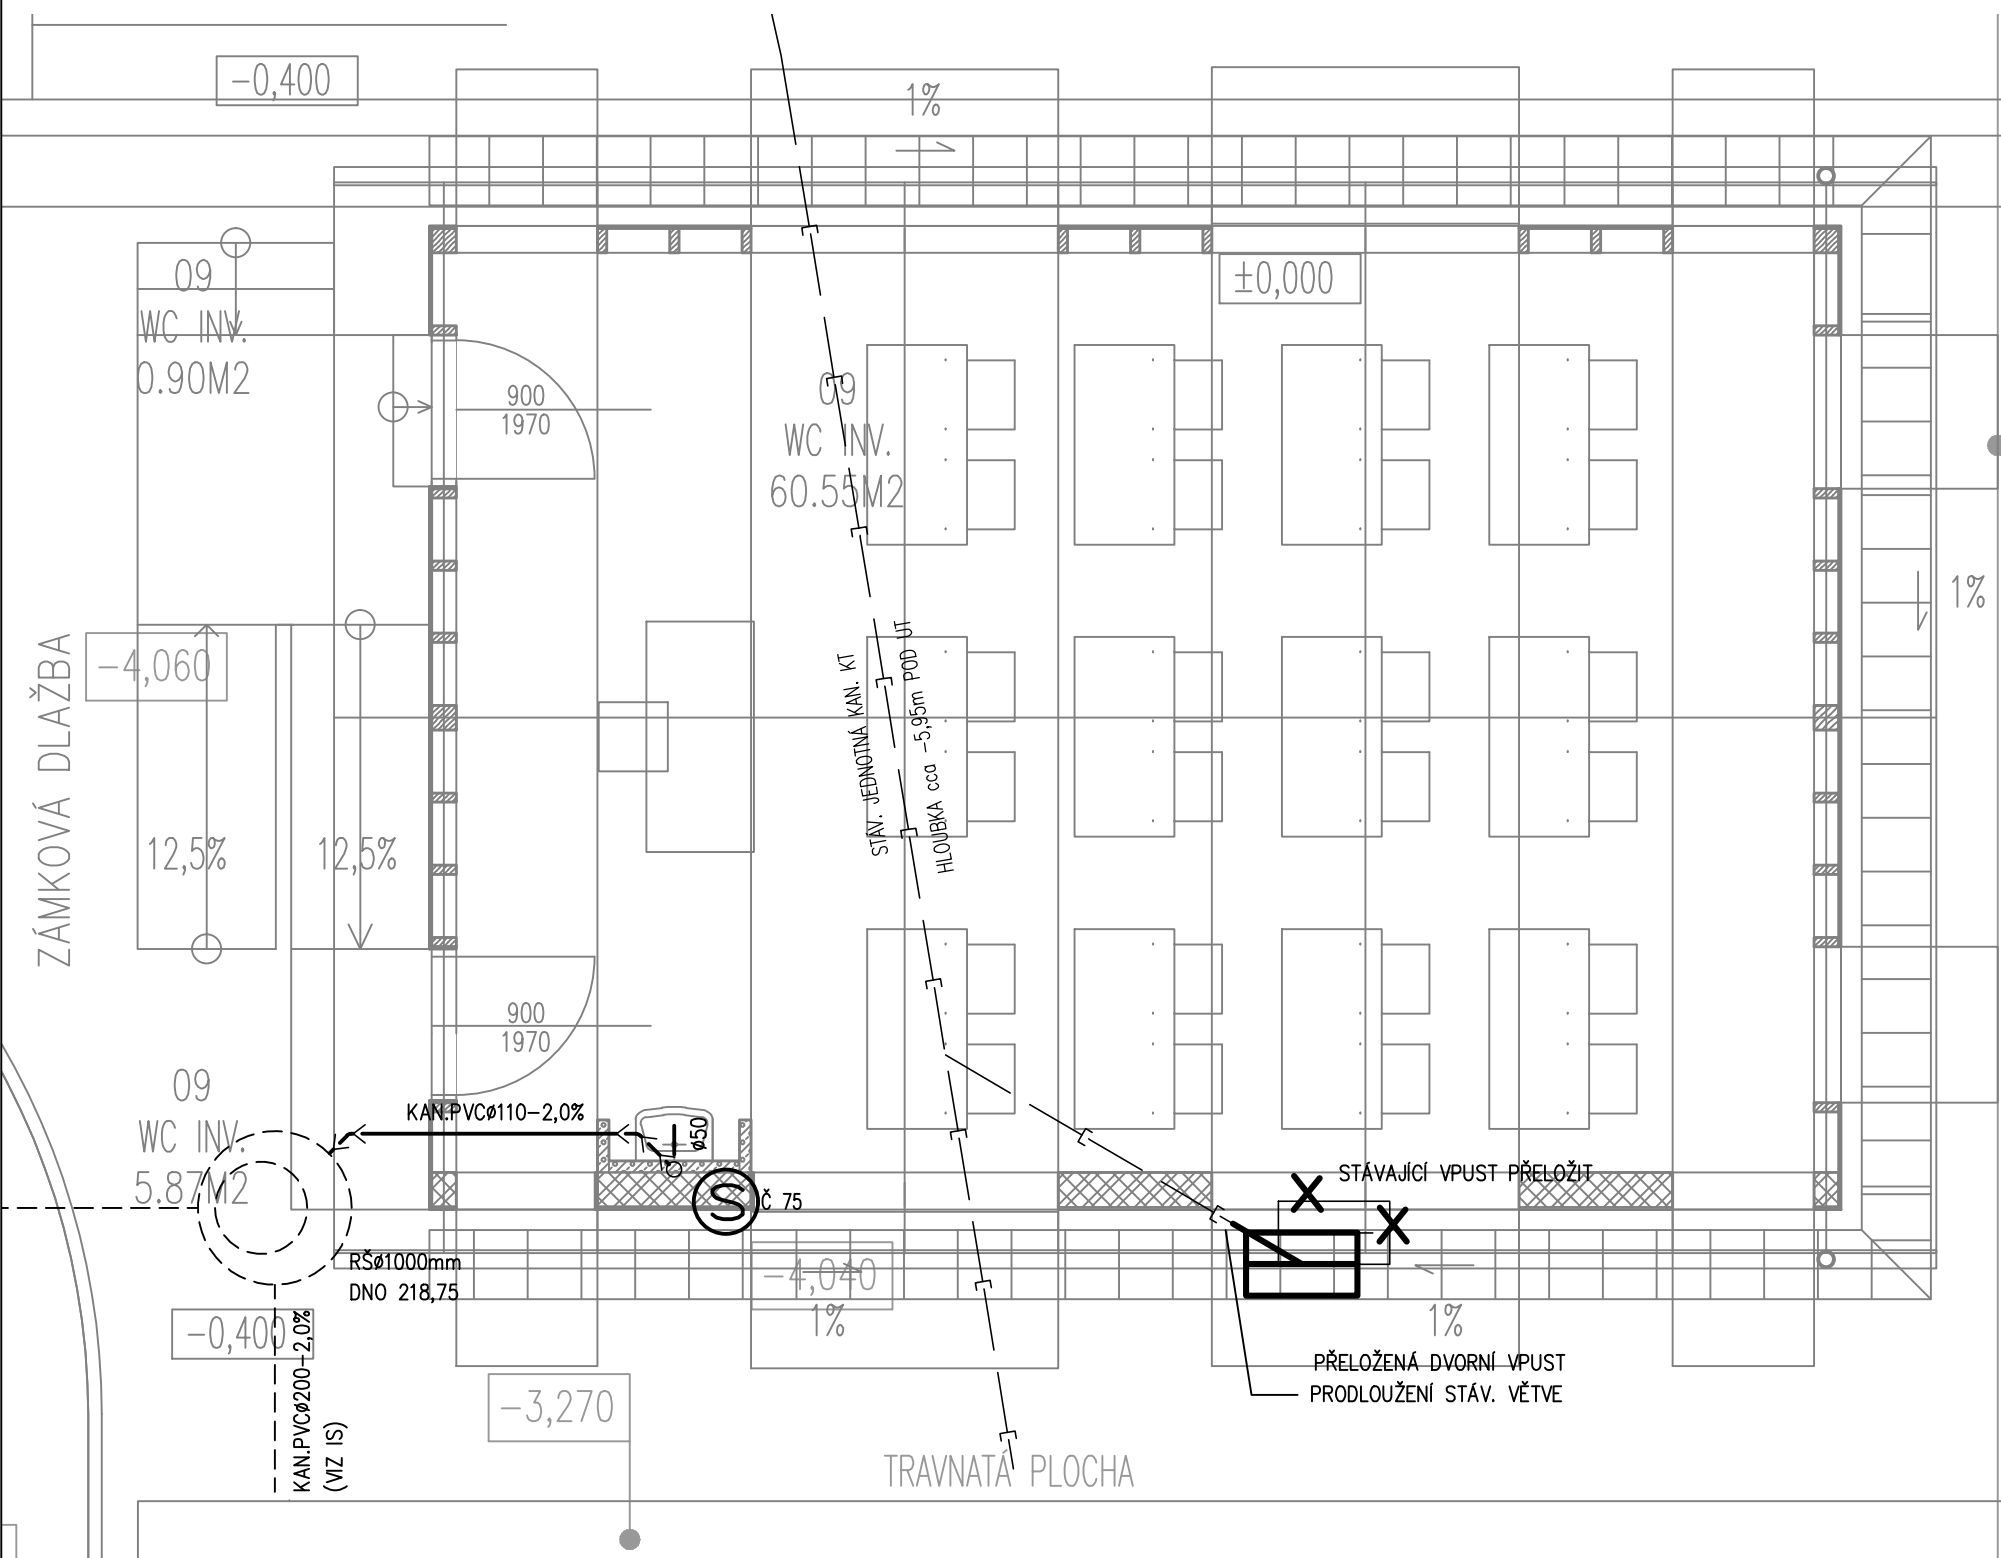


MĚSTSKÁ ČÁST PRAHA 5
NÁM. 14. ŘÍJNA 1381/4
PRAHA 5, PSČ 150 22

•		
•		
•		
ZMĚNA		DATUM

JTSK

$$\pm 0,000 = 220,870 \text{ mnm} \quad \text{Bpv}$$

PROJEKTOVÁ, INŽENÝRSKÁ A KONSULTAČNÍ ORGANIZACE CERTIFIKÁT ISO 9001 VPÚ DECO PRAHA a.s., PODBABSKÁ 1014/20, 160 00 PRAHA 6 DIČ CZ60193280 www.vpupraha.cz				 VPÚ DECO PRAHA a.s.	
PROJEKTANT	VYPRACOVAL	KONTROLA	HIP	ATELIÉR POZEMNÍCH STAVEB	
Ing. Milan Hlava	Jiří Dydovič	Ing. Milan Hlava	Ing. Radek Budka	ČÍSLO ZAKÁZKY	2-0480-00/2
AKCE ZŠ a MŠ Kořenského, objekt Pod Žvahovem 463/21, PRAHA 5-Hlubočepy-rekonstrukce objektu Díl D00 – Zdravotně technické instalace				DOKUMENTACE	DUR/DSP
				MĚŘÍTKO	1:50
				DATUM	04.2018
				POČET FORMÁTŮ	3 A4
				ČÁST	ČÍSLO PŘÍLOHY
OBSAH PŘÍLOHY Půdorys – KANALIZACE				D	02
				KÓD	ZSK_DSP_D_130_D00_02
DOKUMENTACI LZE UŽÍVAT POUZE VE SMYSLU PŘÍSLUŠNÉ SMLOUVY O DÍLO. VÝKRES, ČI JEHO ČÁST, MŮŽE BÝT KOPIROVÁN NEBO JINÝM ZPŮSOBEM ROZŠÍŘOVÁN POUZE PO PŘEDCHOZÍM SOUHLASU VPÚ DECO PRAHA					