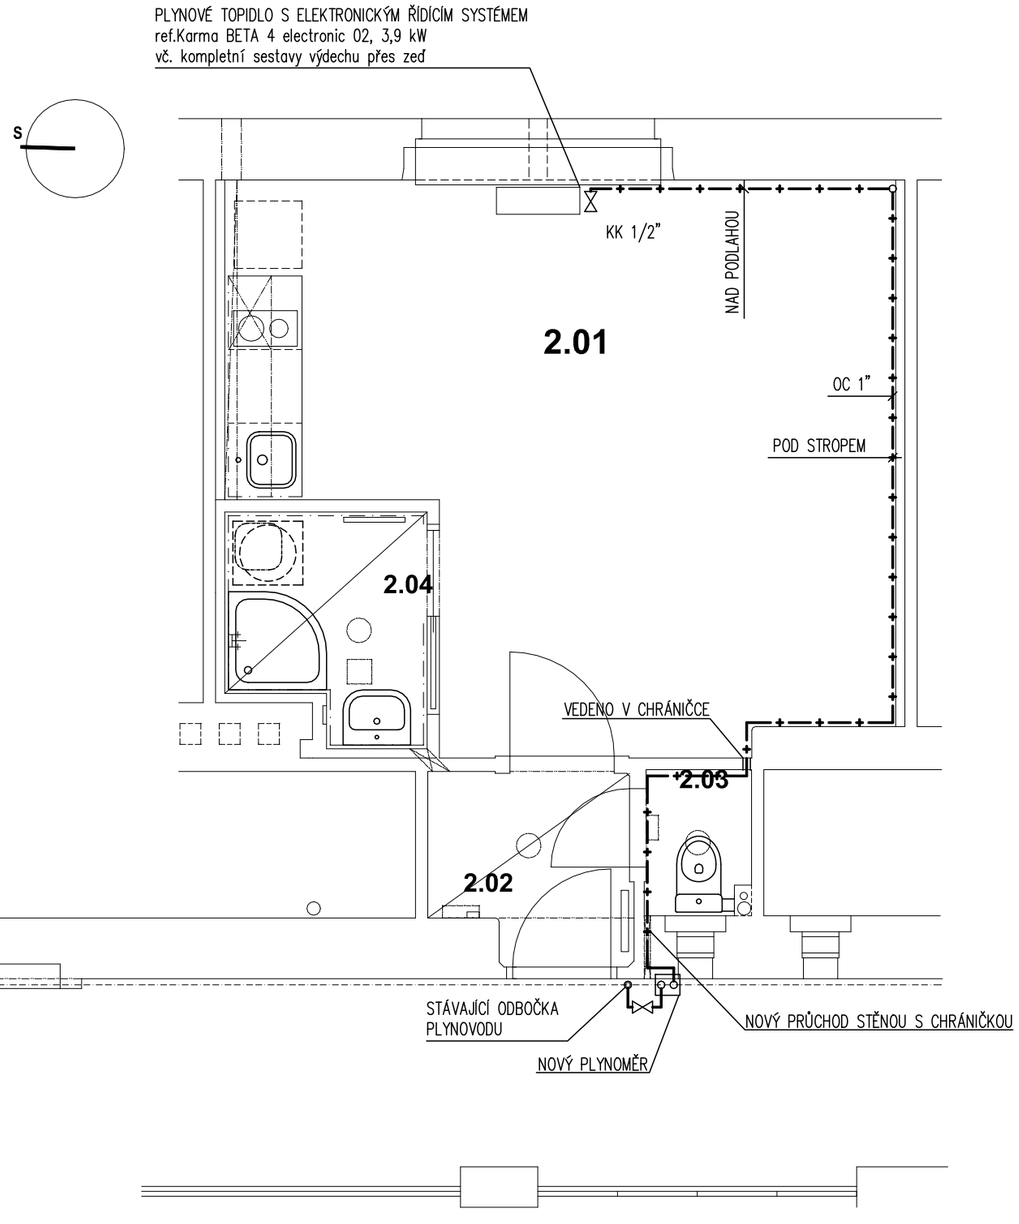

PLYNOVÉ POTRUBÍ OCELOVÉ

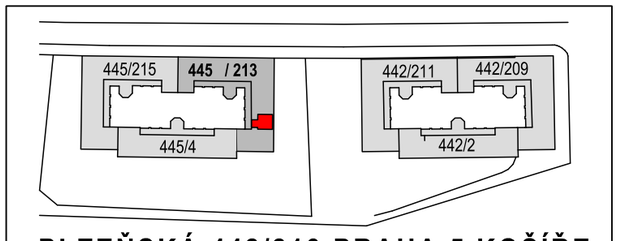

PLZEŇSKÁ 442/213 PRAHA 5 KOŠÍŘE

BYT č. 20/21 2.NP

UDRŽOVACÍ PRÁCE A STAVEBNÍ ÚPRAVY

INVESTOR: **MĚSTSKÁ ČÁST PRAHA 5,** 14 ŘÍJNA 1381/4, PRAHA 5
ZASTOUPEN: **CENTRA A.S.,** PLZEŇSKÁ 3185/5B. PRAHA 5

GENERÁLNÍ PROJEKTANT: Ing.arch. **FRYDECKÝ VÁCLAV**
PATA&FRYDECKÝ ARCHITEKTI S.R.O.
U ŽELEZNÉ LÁVKY 8 PRAHA 1

PROJEKTANT DÍLČÍ ČÁSTI:
ATEPRO s.r.o. Projektování ZTI vodovodů, kanalizací a plynovodů
Pod Sokolovnou 693
Praha 4 , 140 00
IČO : 05997267
E-mail: hana@atepro.cz

JEDNOSTUPŇOVÝ PROJEKT

ČÁST:
D.1.4.1 ZTI KANALIZACE, VODOVOD, PLYN

NÁZEV VÝKRESU:
PŮDORYS PLYNOVODU

DATUM: 02 2020
MĚŘÍTKO: 1:50

ČÍSLO VÝKRESU: **D.1.4.1.05**