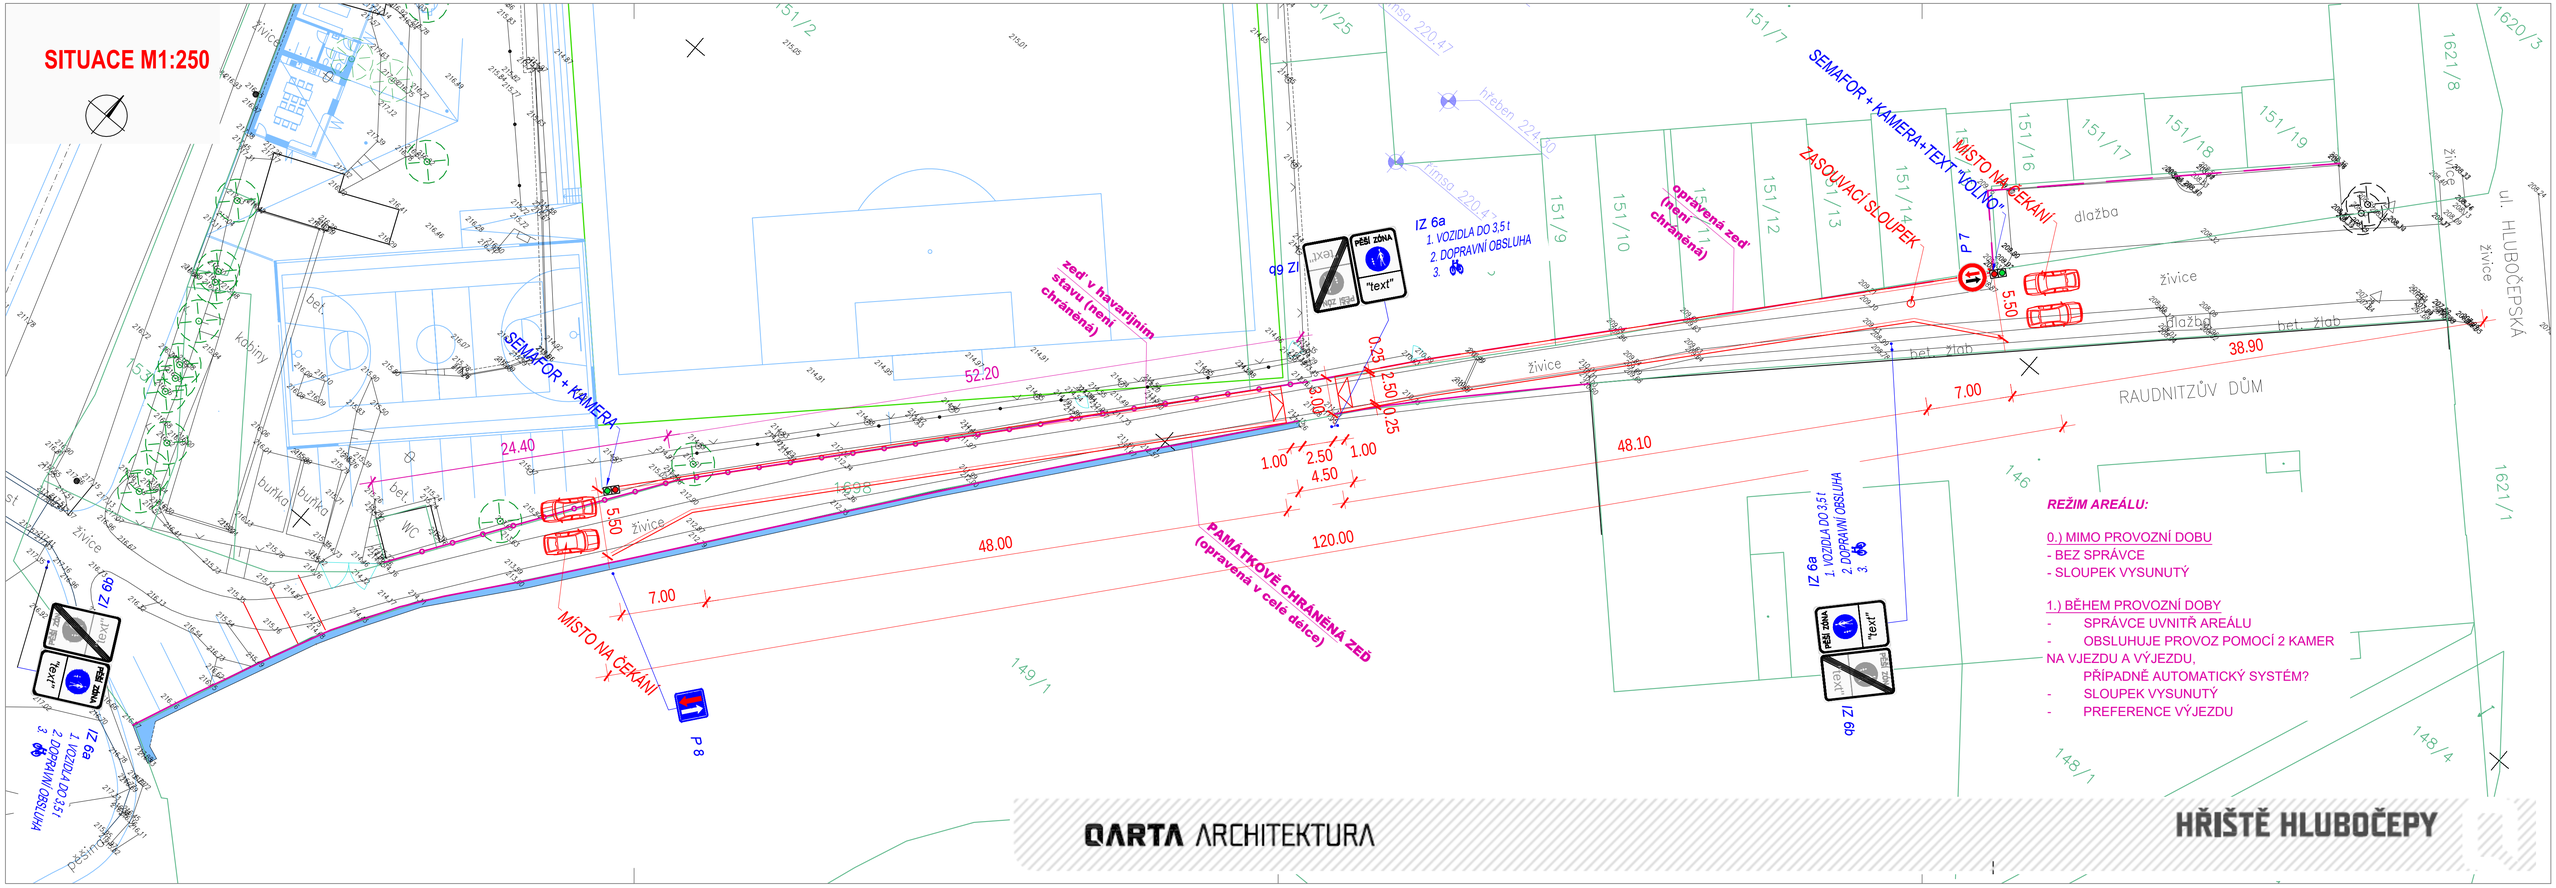
SITUACE M1:250
SEMAFOR + KAMERA
SEMAFOR + KAMERA+TEXT "VOLNO"
MÍSTO NA ČEKÁNÍ
ZASOUVACÍ SLOUPEK
opravená zeď (není chráněná)
zeď v havarijním stavu (není chráněná)
PAMÁTKOVĚ CHRÁNĚNÁ ZEĎ (opravená v celé délce)
IZ 6a
1. VOZIDLA DO 3,5 t
2. DOPRAVNÍ OBSLUHA
3.
IZ 6b
P 7
P 8
RAUDNITZŮV DŮM
ul. HLUBOČEPSKÁ
dlažba
živice
bet. žlab
kobiny
buňka
WC
24.40
52.20
48.00
120.00
48.10
38.90
7.00
5.50
0.25
2.50
1.00
4.50
REŽIM AREÁLU:
0.) MIMO PROVOZNÍ DOBU
- BEZ SPRÁVCE
- SLOUPEK VYSUNUTÝ
1.) BĚHEM PROVOZNÍ DOBY
- SPRÁVCE UVNITŘ AREÁLU
- OBSLUHUJE PROVOZ POMOCÍ 2 KAMER NA VJEZDU A VÝJEZDU, PŘÍPADNĚ AUTOMATICKÝ SYSTÉM?
- SLOUPEK VYSUNUTÝ
- PREFERENCE VÝJEZDU
QARTA ARCHITEKTURA
HŘIŠTĚ HLUBOČEPY