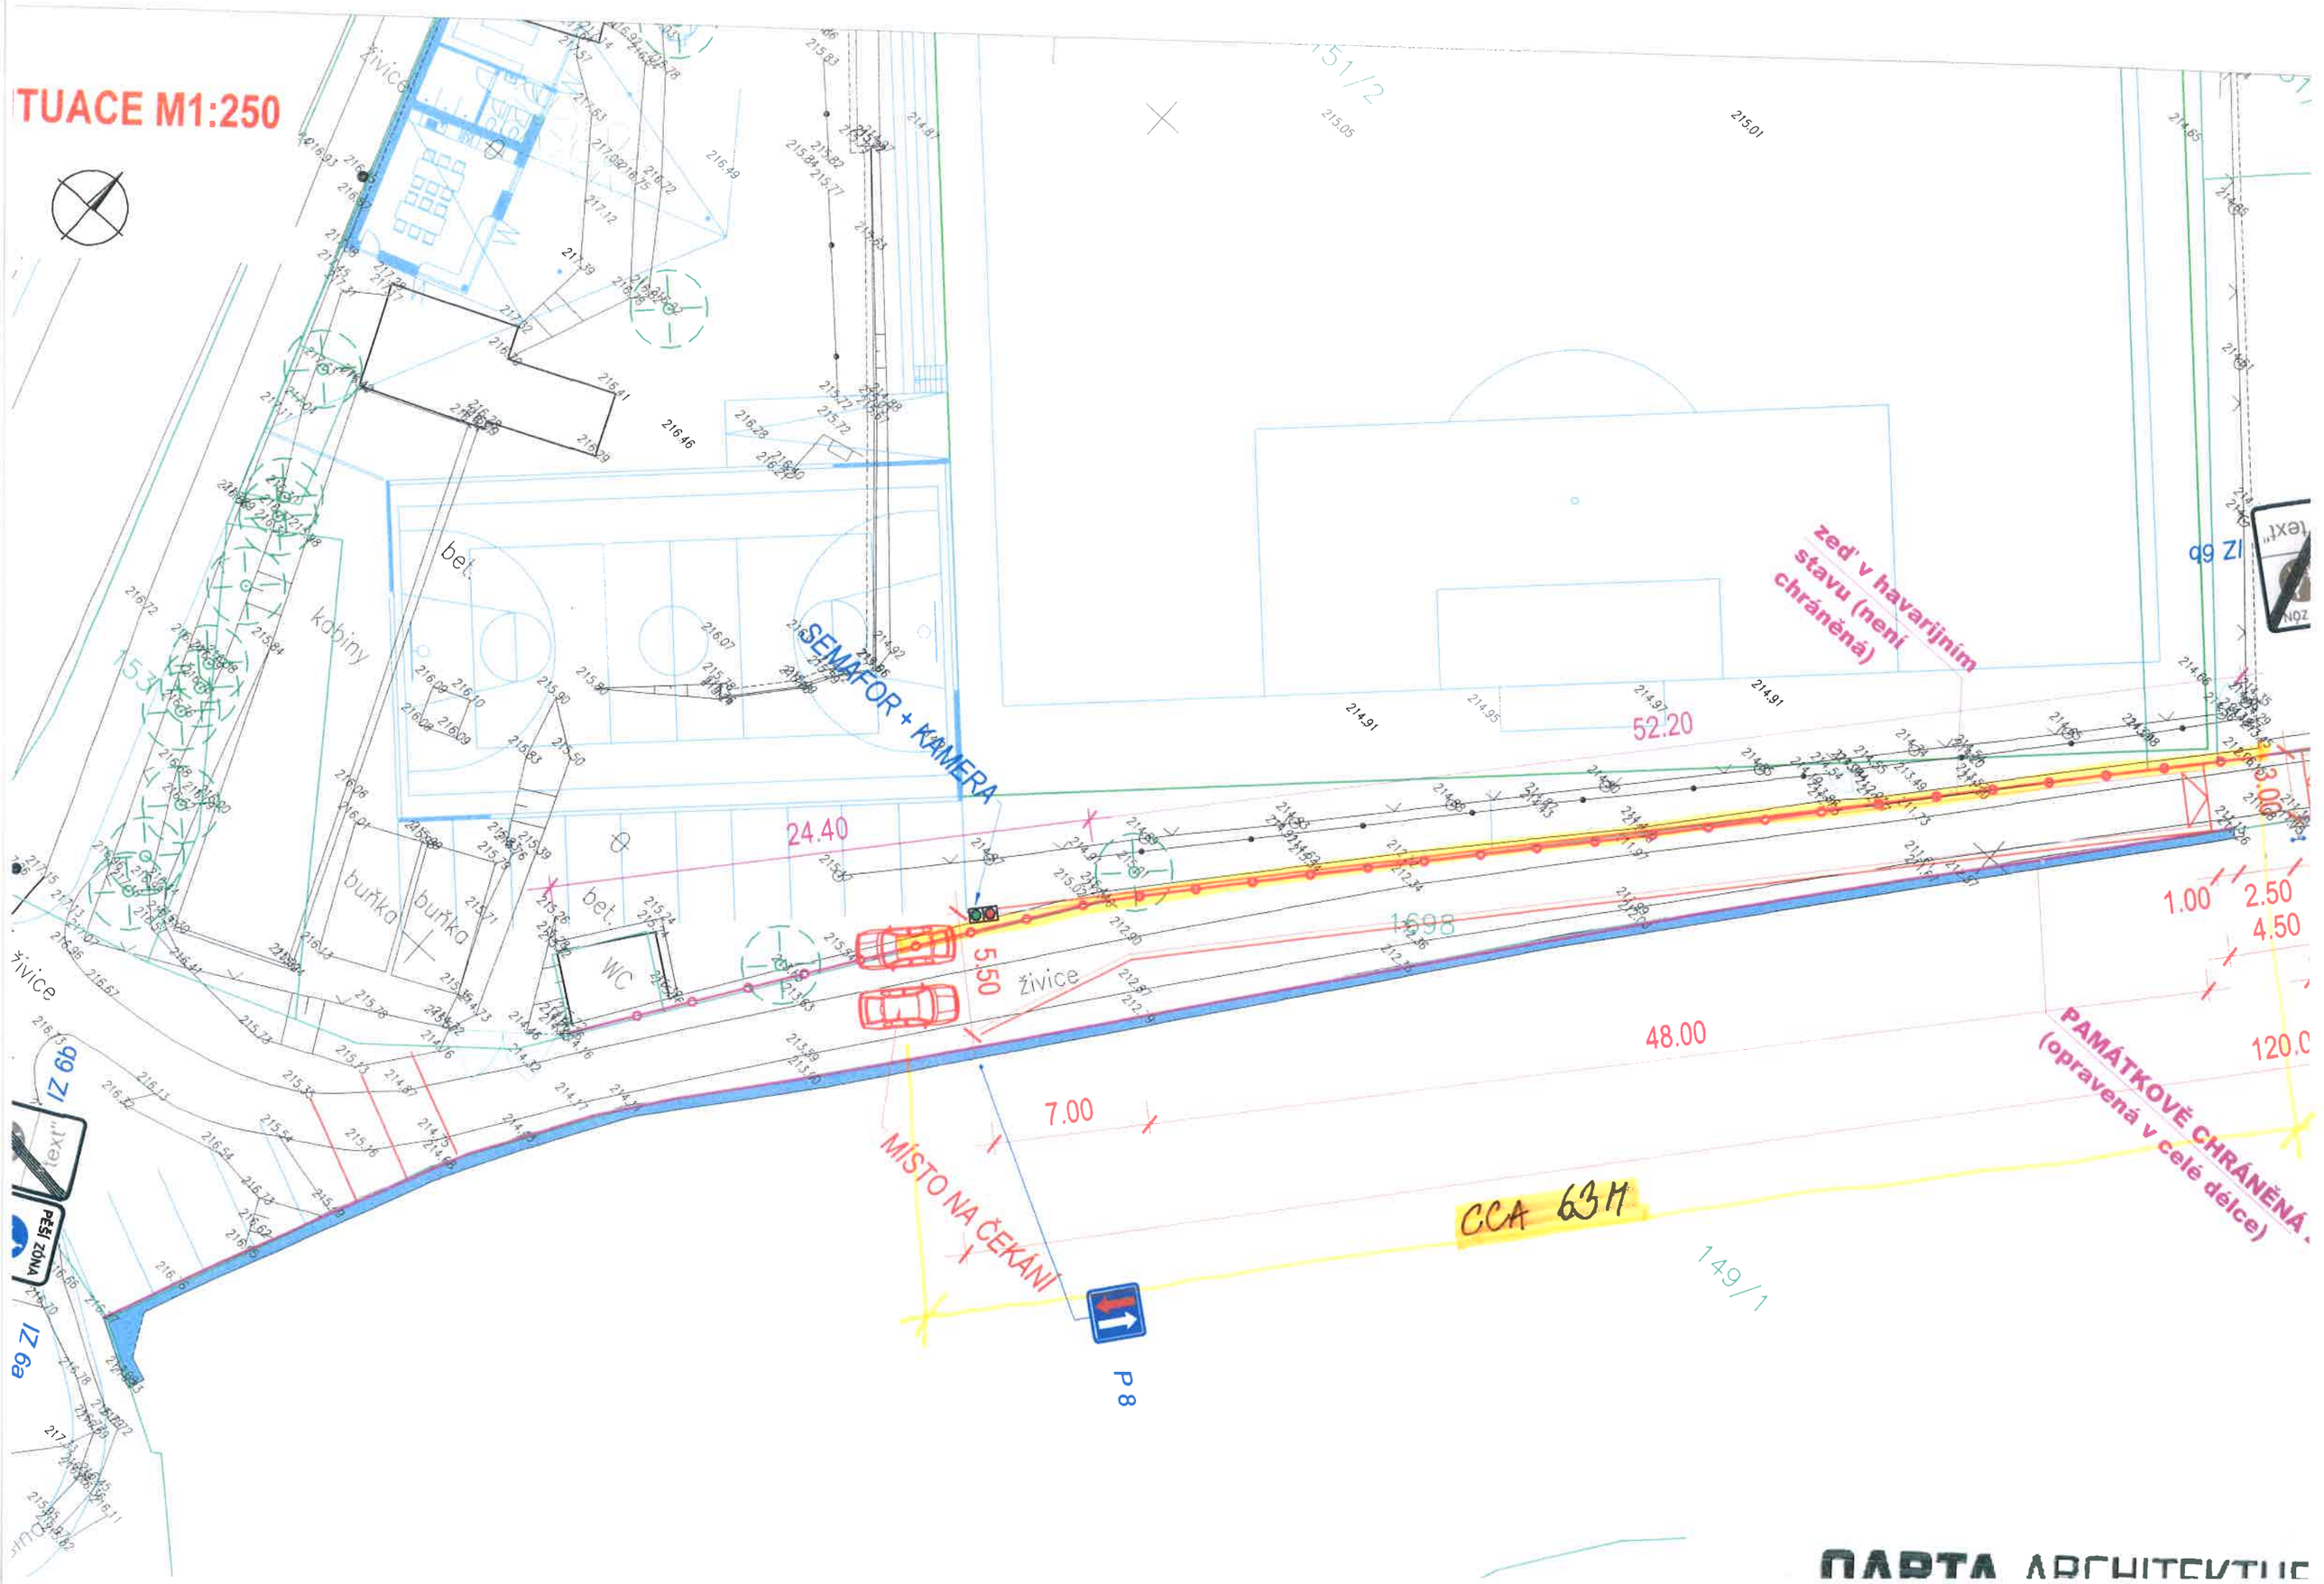
TUACE M1:250
SEMAFOR + KAMERA
zeď v havarijním stavu (není chráněná)
PAMÁTKOVĚ CHRÁNĚNÁ (opravená v celé délce)
MÍSTO NA ČEKÁNÍ
CCA 63M
24.40
52.20
48.00
7.00
5.50
1.00
2.50
4.50
120.0
149/1
P 8
IZ 6b
IZ 6a
PĚŠÍ ZÓNA
živice
kabiny
buňka
WC
bet.