
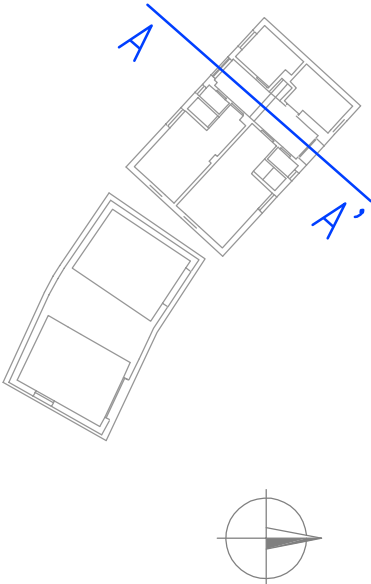


SVISLÝ ŘEZ A-A'

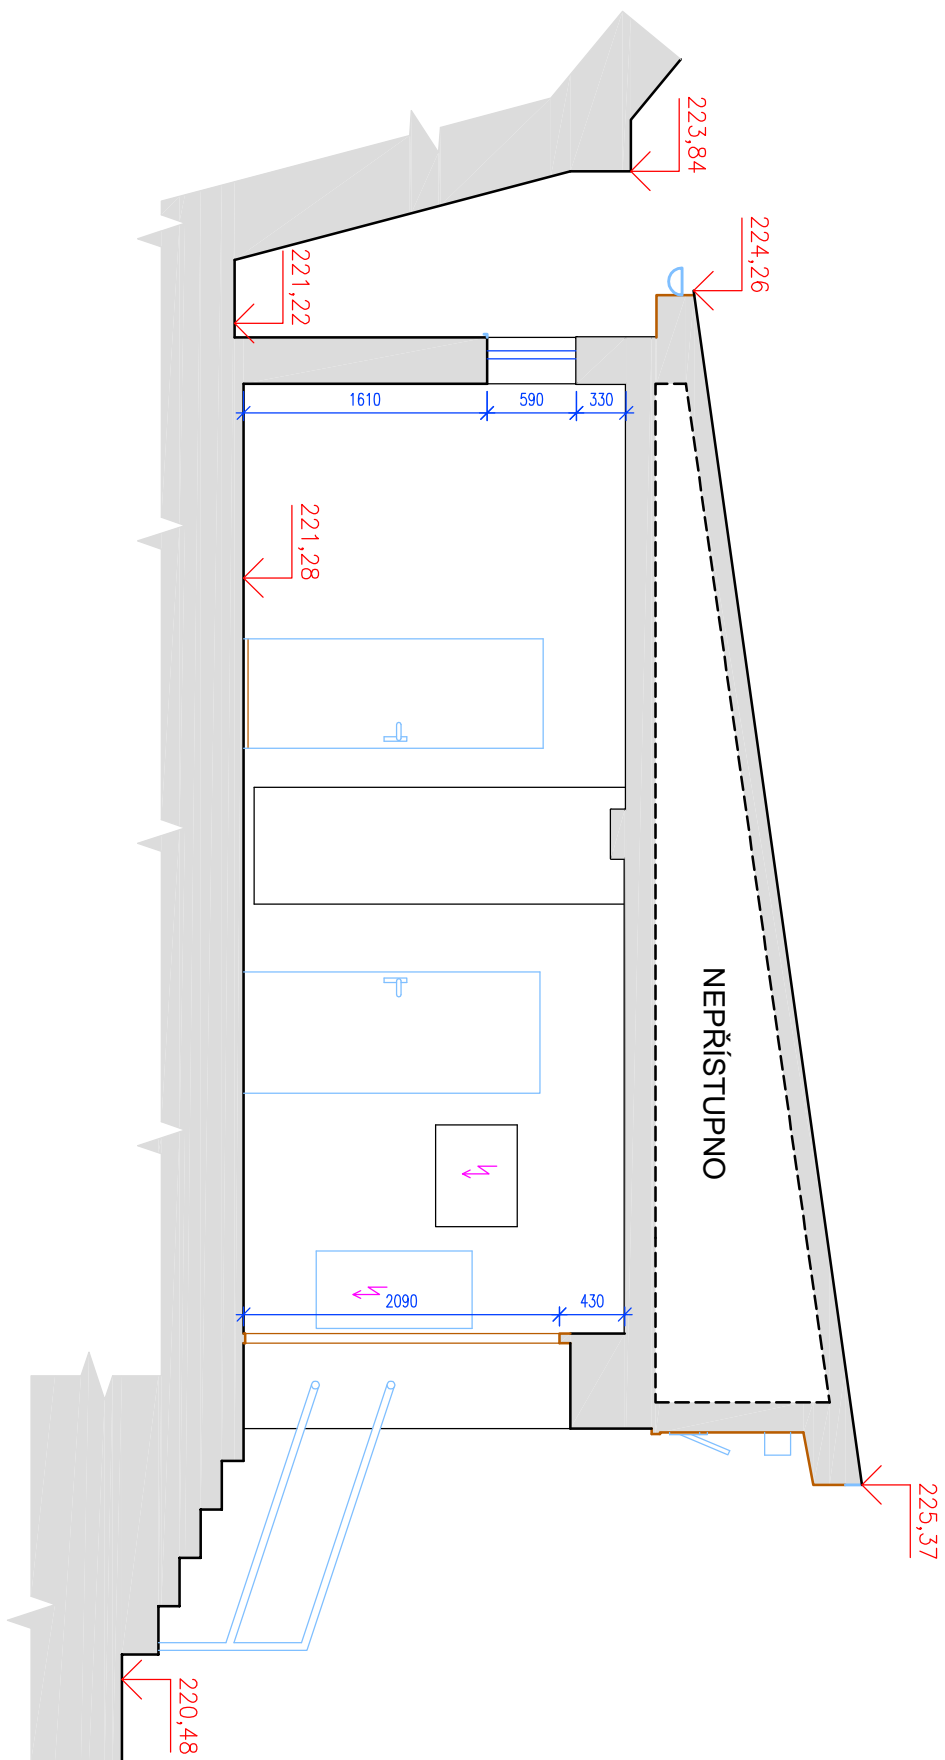

SPRÁVNÁCI ROVINA 219,00 BpV

<div><div><div><div><div></div><div>GeoNet</div><div>pro raš</div></div></div><div><div>HELENY MALÍŘOVÉ 11 169 00 PRAHA 6</div><div>TEL.: 420 / 220 517 838</div><div>E-MAIL: geonet@volny.cz</div><div>www.geonet-proba.cz</div></div></div></div>		VYHOTOVIL	Bc. David Němec	MĚŘIL	Bc. David Němec, David Šalda	SOUŘADNICOVÝ SYSTÉM	
		OVĚŘIL	Ing. Věra Škrétlová	NÁZEV SOUBORU	doubkové_rezy.dwg	VÝŠKOVÝ SYSTÉM	BpV
		KATASTRÁLNÍ OZEMÍ	Smíchov	ČÍSLO ZAKÁZKY	23/2018	DATUM VYHOTOVENÍ	zdrf 2018
NÁZEV ZAKÁZKY				FORMÁT	A3	MĚŘÍTKO	1:50
SKAUTSKÁ KLUBOVNA, NA DOUBKOVÉ 3327/8a, PRAHA – SMÍCHOV						ČÍSLO VÝKRESU	04
NÁZEV VÝKRESU		SVISLÝ ŘEZ A – A'				ČÍSLO PARÉ	