



GeoNet Praha, s.r.o., Heleny Malířové 11, Praha 6–Břevnov, tel.: +420/ 220 517 838, e–mail: geonet@volny.cz

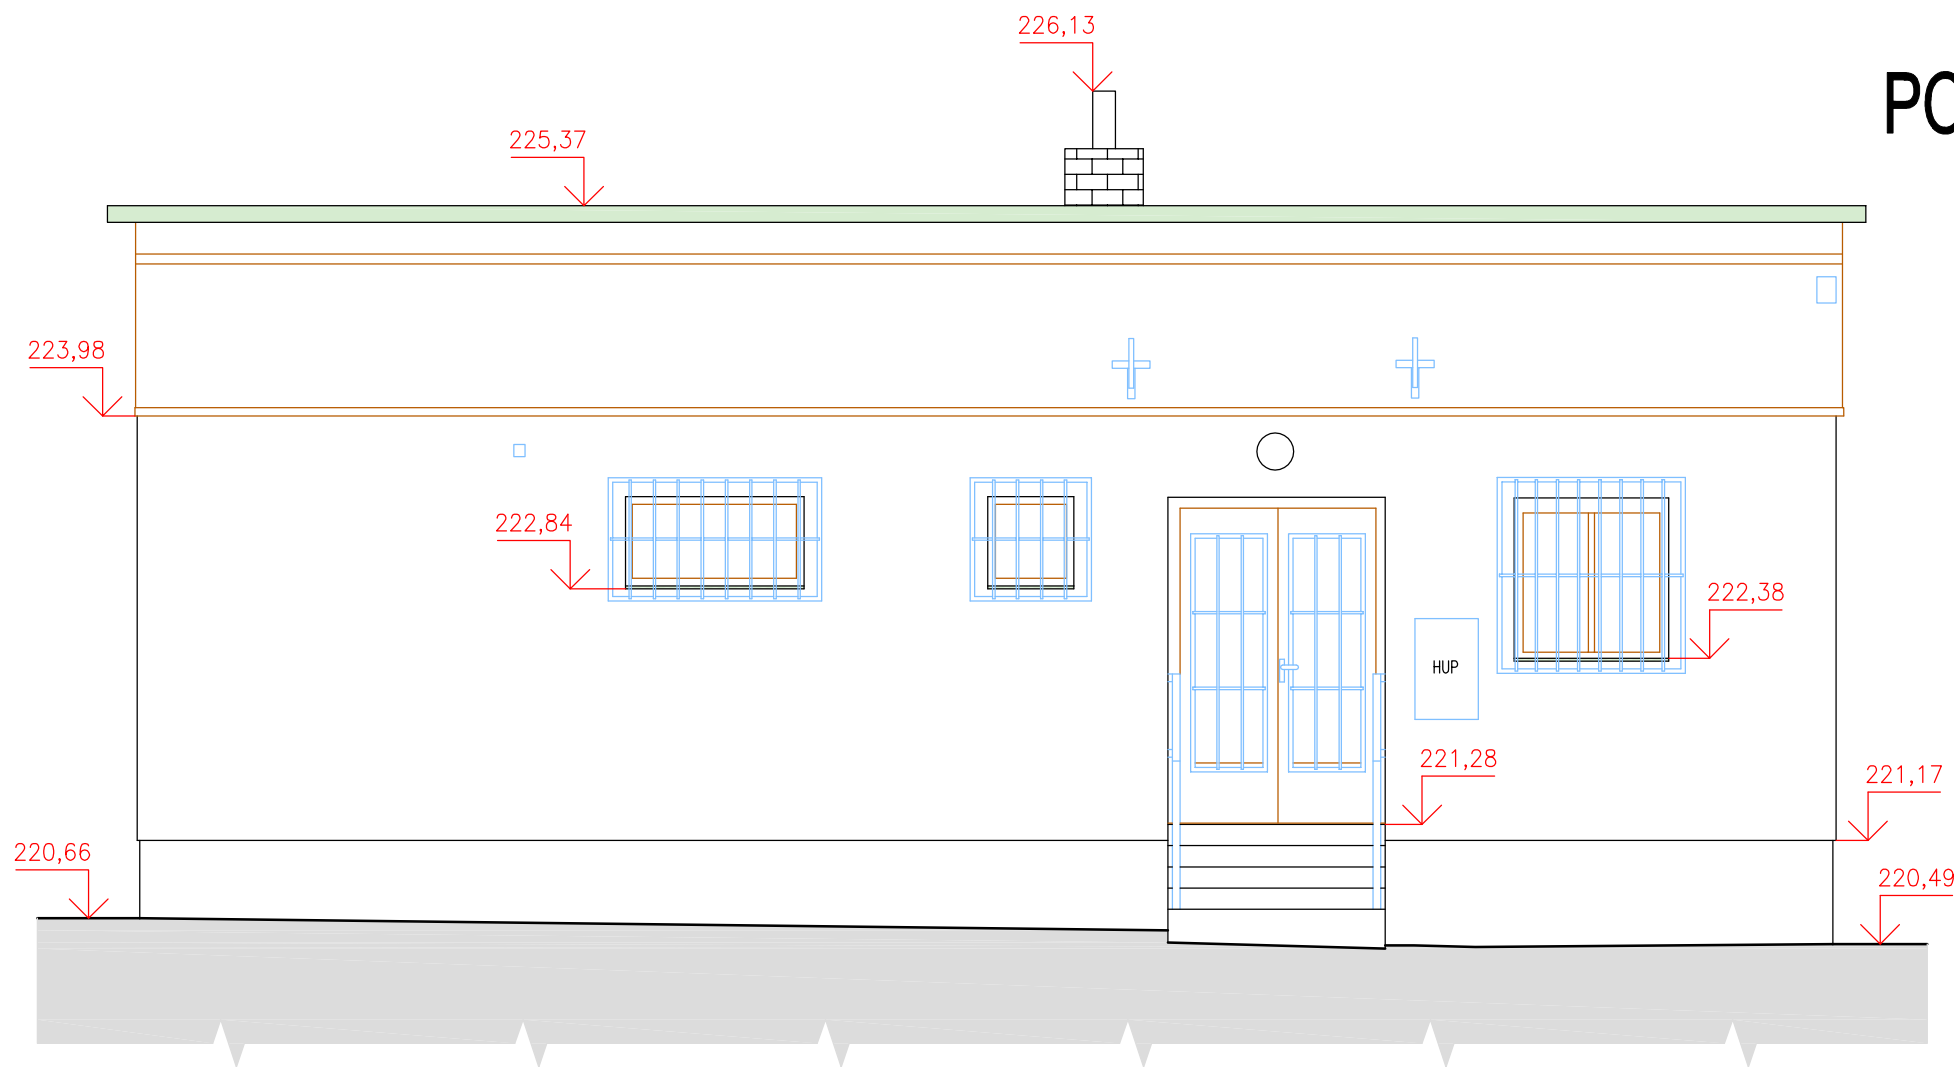

SROVNÁVACÍ ROVINA 219,00 Bpv

 HELENY MALÍŘOVÉ 11 169 00 PRAHA 6 TEL.: 420/ 220 517 838 E–MAIL: geonet@volny.cz www.geonet-praha.cz	VYHOTOVIL	MĚŘIL	SOUŘADNICOVÝ SYSTÉM	
	Bc. David Němec	Bc. David Němec, David Šalda	–	
	OVĚŘIL	NÁZEV SOUBORU	VÝŠKOVÝ SYSTÉM	
	Ing. Věra Škrétová	doubkove_fas.dwg	Bpv	
	KATASTRÁLNÍ ÚZEMÍ	ČÍSLO ZAKÁZKY	DATUM VYHOTOVENÍ	
Smíchov		23/2018	zář 2018	
NÁZEV ZAKÁZKY			FORMÁT	MĚŘÍTKO
			A3	1:50
NÁZEV VÝKRESU			ČÍSLO VÝKRESU	ČÍSLO PARÉ
			08	

SKAUTSKÁ KLUBOVNA, NA DOUBKOVÉ 3327/8a, PRAHA – SMÍCHOV

POHLED NA ČELNÍ FASÁDU – DŮM

SKAUTSKÁ KLUBOVNA, NA DOUBKOVÉ 3327/8a, PRAHA – SMÍCHOV