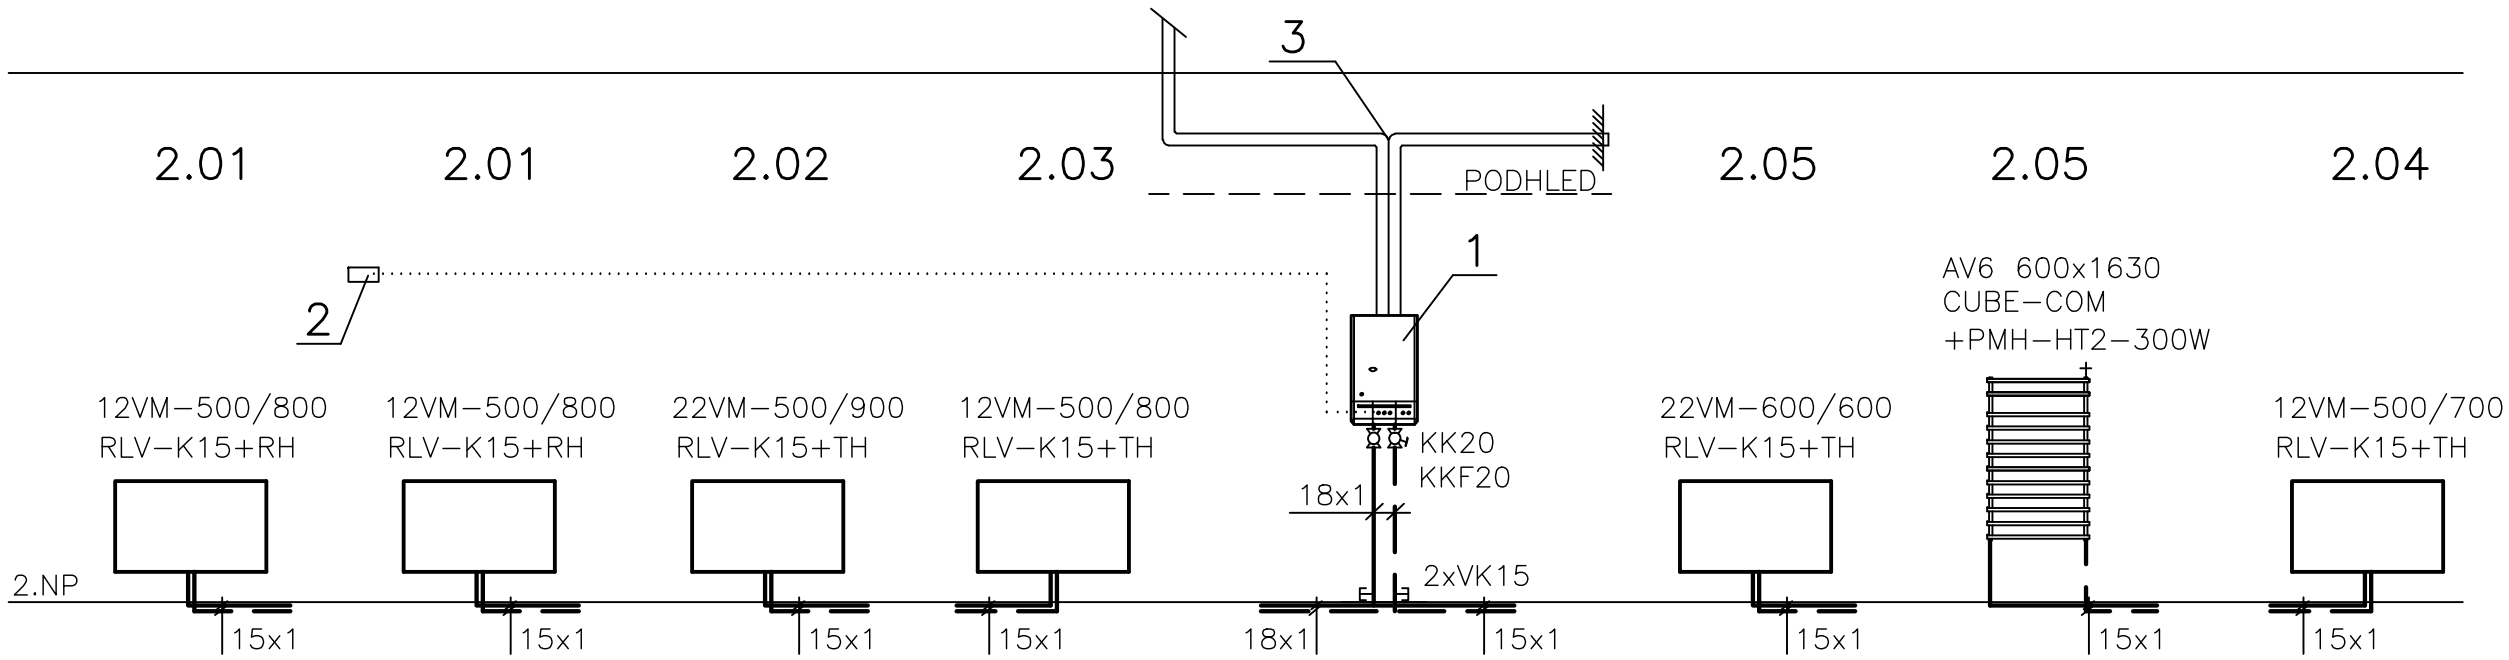


## LEGENDA ZAŘÍZENÍ

1... KOMBINOVANÝ KONDENZAČNÍ KOTEL BOSCH typ CONDENS GC2300iW 22/25C

2... PROSTOROVÝ TERMOSTAT BOSCH typ CR 100

3... DĚLENÉ ODKOUŘENÍ BOSCH 2x DN80

(odvod spalin – celková délka 23,2m, 2x koleno 87°)

(sání vzduchu – celková délka 4,0m, 1x koleno 87°)

## LEGENDA ARMATUR

RLV–K... DANFOSS – ZDVOJENÉ UZAVÍRACÍ ŠROUBENÍ ROHOVÉ typ RLV–K S UZAVÍRÁNÍM A VYPOŠTĚNÍM

TH... DANFOSS – TERMOSTATICKÁ HLAVICE typ RAE–K 5034

RH... DANFOSS – RUČNÍ HLAVICE typ RA–5003

CUBE–COM... PMH SADA PRO NAPOJENÍ KOUPELNOVÝCH RADIÁTORŮ

PMH–HT2–300W... EL. TOPNÉ TĚLESO (P=300W) S TERMOSTATEM

KK... KULOVÝ KOHOUT ZÁVITOVÝ

KKF... KULOVÝ KOHOUT S FILTREM

VK... VYPOUŠTĚCÍ KOHOUT

**STAROPRAMENNÁ 669/27 PRAHA 5**

# BYT č. 15/3 2.NP

**UDRŽOVACÍ PRÁCE A STAVEBNÍ ÚPRAVY**


**INVESTOR:** MĚSTSKÁ ČÁST PRAHA 5, 14 ŘÍJNA 1381/4, PRAHA 5
**ZASTOUPEN:** CENTRA A.S., NA ZATLANCE 1350/13. PRAHA 5

**GENERÁLNÍ** Ing.arch. FRYDECKÝ VÁCLAV
**PROJEKTANT:** PATA&FRYDECKÝ ARCHITEKTI S.R.O.
U ŽELEZNÉ LÁVKY 8 PRAHA 1

**PROJEKTANT** JAROSLAV ZÍKA
**DÍLČÍ ČÁSTI:** U NOVÝCH DOMŮ II 530/7, PRAHA 4
tel.: 604 446 637


**ČÁST:** JEDNOSTUPŇOVÝ PROJEKT

**D.1.4.3 VYTÁPĚNÍ**

**NÁZEV VÝKRESU:**

## SCHÉMA ZAPOJENÍ - VYTÁPĚNÍ

**DATUM:** 04. 2020
**MĚŘÍTKO:**

**ČÍSLO VÝKRESU:** D.1.4.3.02