




OBÝVACÍ POKOJ



KUCHYNĚ

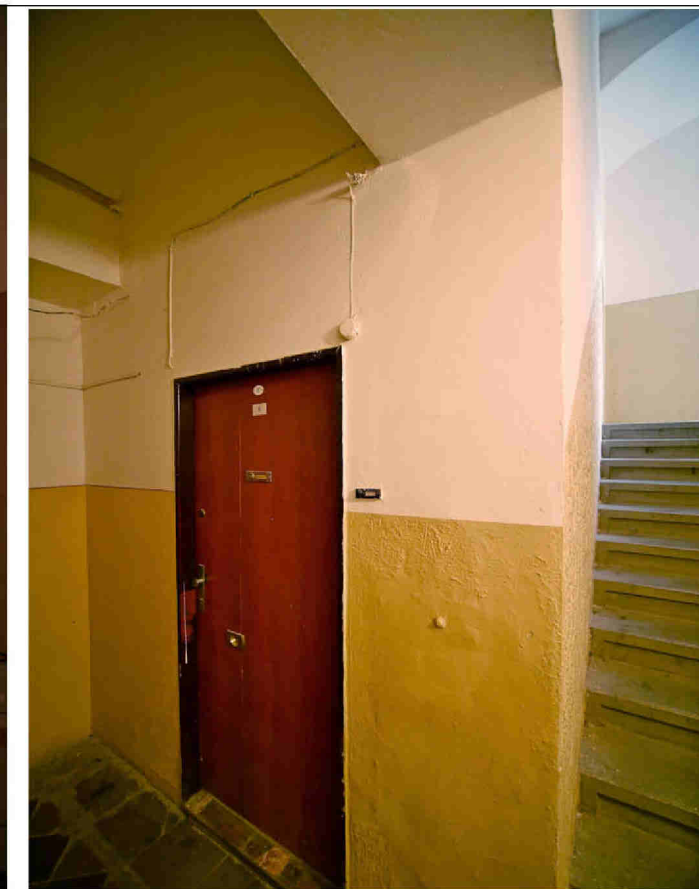


PŘEDSÍŇ



LOŽNICE



WC

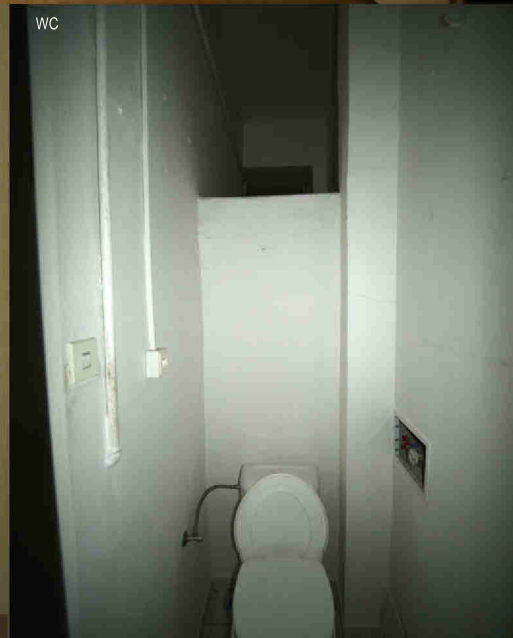

KUCHYNĚ



# STAROPRAMENNÁ 669/27 PRAHA 5 BYT č. 15/3 2.NP UDRŽOVACÍ PRÁCE A STAVEBNÍ ÚPRAVY

INVESTOR: MĚSTSKÁ ČÁST PRAHA 5, 14 ŘÍJNA 1381/4, PRAHA 5  
ZASTOUPEN: CENTRA A.S., NA ZATLANCE 1350/13, PRAHA 5

GENERÁLNÍ PROJEKTANT: Ing.arch. FRYDECKÝ VÁCLAV  
PATA&FRYDECKÝ ARCHITEKTI S.R.O.  
U ŽELEZNÉ LÁVKY 8 PRAHA 1

PROJEKTANT DÍLČÍ ČÁSTI: Ing.arch. FRYDECKÝ VÁCLAV  
PATA&FRYDECKÝ ARCHITEKTI S.R.O.  
U ŽELEZNÉ LÁVKY 8 PRAHA 1

ČÁST: JEDNOSTUPŇOVÝ PROJEKT  
E DOKLADOVÁ ČÁST

NÁZEV VÝKRESU:  
FOTODOKUMENTACE  
STÁVAJÍCÍ STAV

DATUM: 02 2020 ČÍSLO VÝKRESU: E.01.02  
MĚŘÍTKO: 1:50