
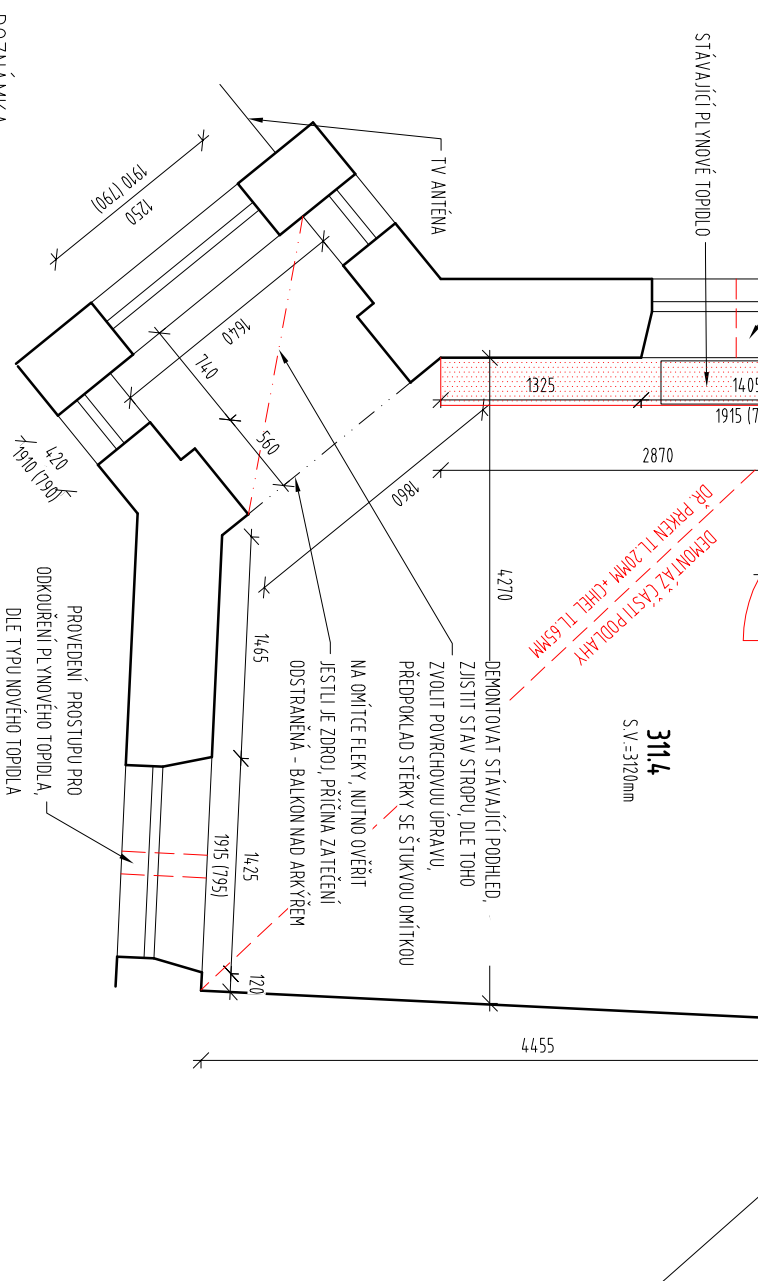


| LEGENDA MÍSTNOSTÍ | | | | |
|-------------------|----------------|-------------|-------------------|-------------------|
| číslo místnosti | úcel místnosti | plocha (m2) | světltá výška (m) | nášíapná vrstva |
| 311.1 | CHODBA | 4,37 | 3,12 | KERAMICKÁ PODLAHA |
| 311.2 | KOMORA | 0,90 | 3,22 | KERAMICKÁ DL AŽBA |
| 311.3 | KUCHNĚ | 14,80 | 3,06 | PVC |
| 311.4 | POKOJ | 19,70 | 2,12 | PVC |
| 311.5 | WC | 0,90 | 3,23 | KERAMICKÁ PODLAHA |

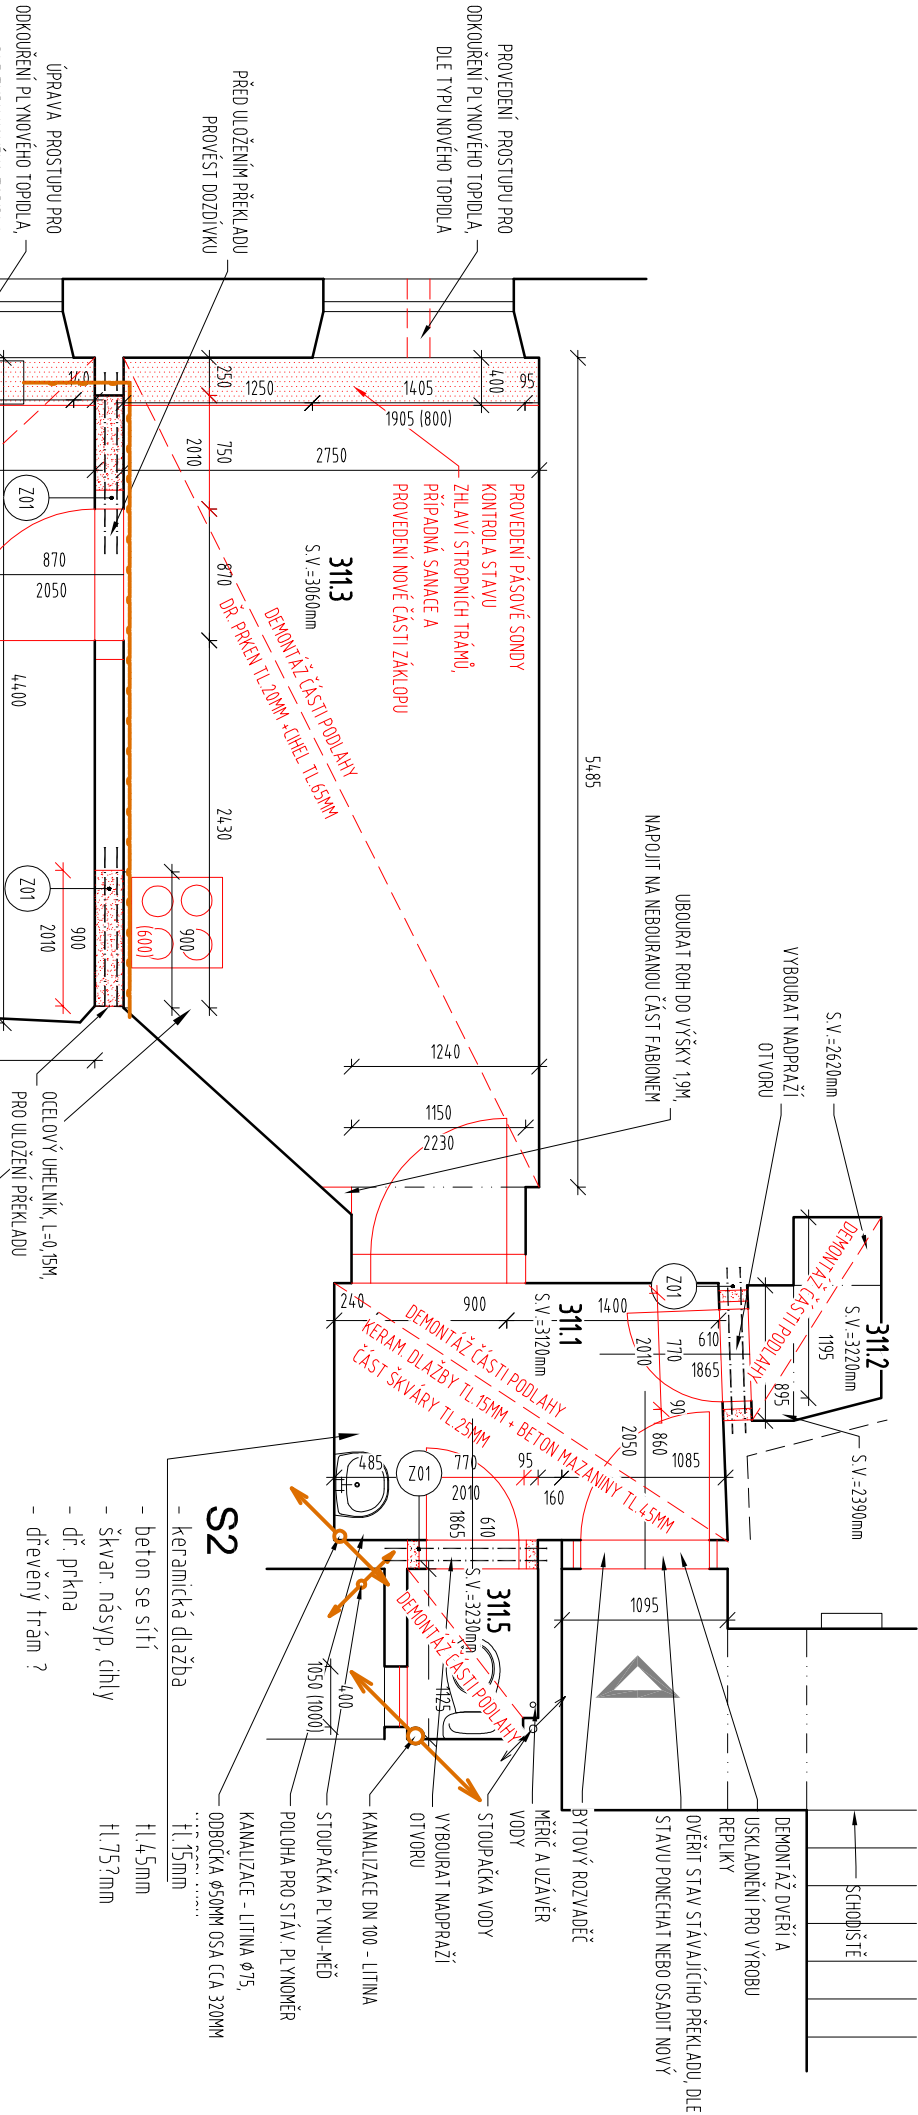

- S1**
- PVC
 - OSB
 - cihly+škvár: násyp(65+65)
 - dř. prkna
 - dřevěný trám 270/130mm
- S2**
- keramická dlažba
 - beton se sítí
 - škvár: násyp, cihly
 - dř. prkna
 - dřevěný trám ?

- POZNÁMKA**
- KONSTRUKCE OZNAČENÉ ČERVENOU BARVOU JSOU URČENY K DEMONTÁŽI NEBO K VYBOURÁNÍ.
 - SOUČÁSTÍ BOURACÍCH PRACÍ JE DEMONTÁŽ VŠECH ELEKTROINSTALAČNÍCH ZAŘÍZENÍ (SVÍTLA, ZÁSUVKY, SPÍNAČE) VČ. ZEDNICKÉHO ZAPRAVENÍ PLOCH, DEMONTÁŽ DALŠÍHO ZAŘÍZENÍ BYTU (UMÝVADLO, KLOZET, PLYNOVÉ TOPIDLO...).
 - BUDE PROVEDENO VYBOURÁNÍ ZÁRUBNÍ VNITŘNÍCH DVEŘÍ, VČETNĚ ZÁRUBNĚ VSTUPNÍ DVEŘE VYBOURAT A USKLADNIT PRO VÝROBU REPLIKY.
 - TLouŠTKA STÁVAJÍCÍCH MEZIBYTOVÝCH STĚN JE POUZE PŘEDPOKLÁDANÁ, NENÍ OVĚŘENÁ.
 - STÁVAJÍCÍ OKNA A PARAPETY ZACHOVAT, OCHRÁNIT PŘED POŠKOZENÍM PŘI STAVEBNÍCH ÚPRAVÁCH BYTOVÉ JEDNOTKY.
 - PODLAHY VYBOURAT NA POŽADOVANOU VÝŠKU.

LEGENDA

KONSTRUKCE URČENÉ K VYBOURÁNÍ

| | | | | | |
|-------------------------|--|---|--|----------------------------|--|
| AKCE | | STAVEBNÍ ÚPRAVY BYTOVÉ JEDNOTKY č.11 | | P H A | |
| INVESTOR | | Městské část Praha 5 v zastoupení správní f. | | Č.ZAK. | |
| GENERALNÍ PROJEKTANT | | Centra o.s., Na Zatlance 1350/13, 15000 Praha 5 | | STUPEŇ | |
| ODP. PROJEKTANT | | ATELIER P.H.A. spol. s r.o. | | MĚŘÍTKO | |
| HLAVNÍ INŽENÝR PROJEKTU | | Ing. Arch. O. Gattermayer | | DATUM | |
| VYPRACOVAL | | Ing. M. Ječná | | FORMÁT | |
| VÝKRES | | PŮDORYS 3.NP – STÁVAJÍCÍ STAV, BOURÁNÍ | | OBJEKT | |
| | | | | D.1.1 ARCH. STAVEB. ŘEŠENÍ | |
| | | | | Č.V./Č.REV. | |
| | | | | 02 | |