

S1

- PVC

- dýha

- dř. prkna

- cihly-(P+škvár - nášyp(65+35)


- dř. prkna

- dřevěný trám 260mm
- tl.16mm

tl.20mm

tl.100mm

tl.28mm

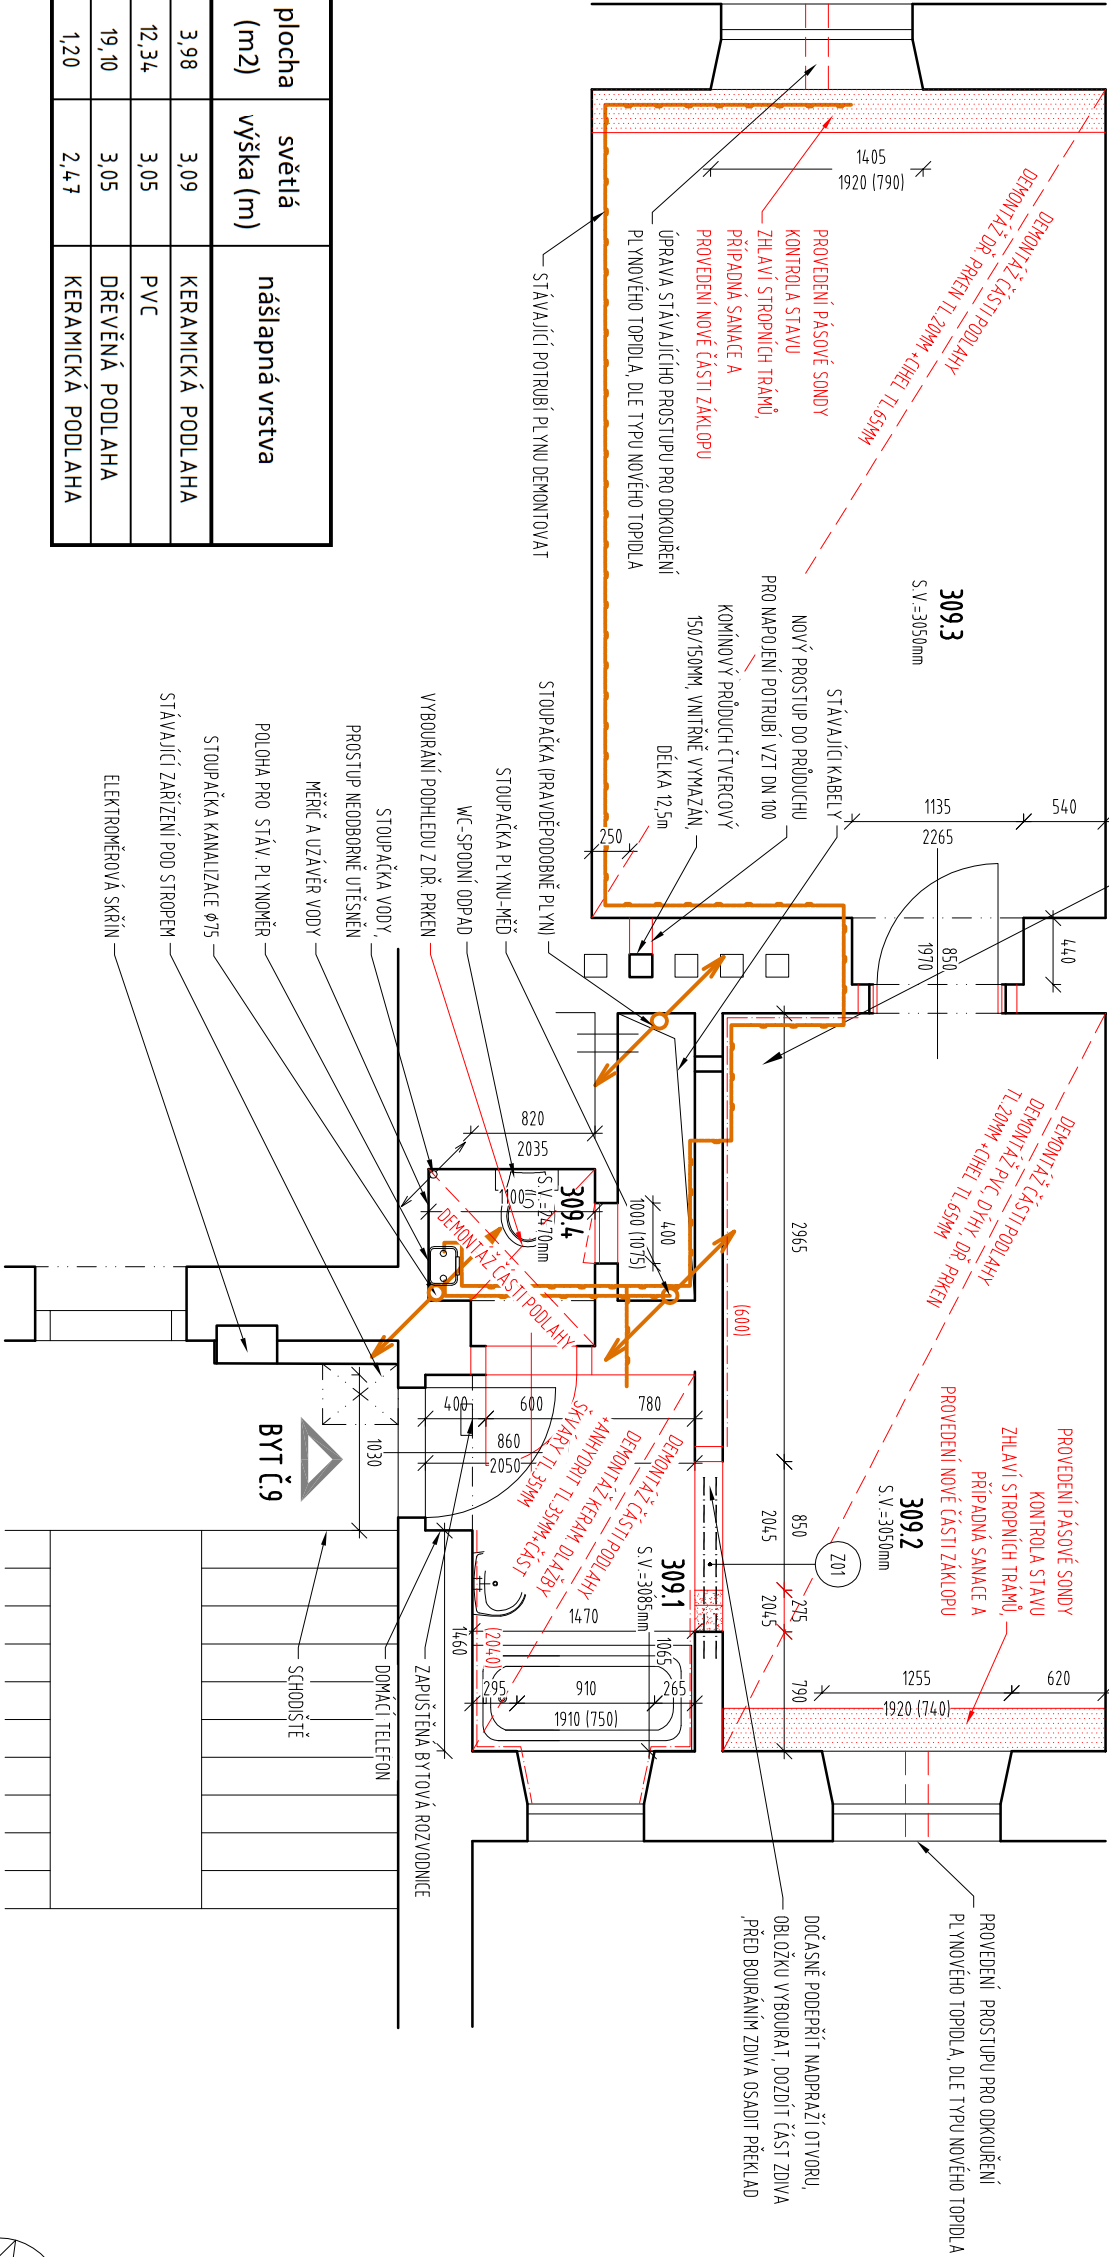

LEGENDA MÍSTNOSTÍ

číslo místnosti	účel místnosti	plocha (m2)	světltá výška (m)	nášlapná vrstva
309.1	CHODBA, KOUPELNA	3,98	3,09	KERAMICKÁ PODLAHA
309.2	KUCHYŇ	12,34	3,05	PVC
309.3	POKOJ	19,10	3,05	DŘEVĚNÁ PODLAHA
309.4	WC	1,20	2,47	KERAMICKÁ PODLAHA

POZNÁMKA

- KONSTRUKCE OZNAČENÉ ČERVENOU BAVYLOU JSOU URČENY K DEMONTÁŽI NEBO K VYBOURÁNÍ
- SOUČÁSTÍ BOURACÍCH PRACÍ JE DEMONTÁŽ VŠECH ELEKTROMOTALŮČÍCH ZAŘÍZENÍ (SVÍTLIDLA, ZÁSUVKY, SPÍNÁČE) Vč. ZEDNICKÉHO ZAPRAVENÍ PLOCH, DEMONTÁŽ DALŠÍHO ZAŘÍZENÍ BYTU (UMÝVADLO, VANA, DŘEŽ...)
- BUDE PROVEDENO VYBOURÁNÍ ZÁRUBNÍ VNITŘNÍCH DVEŘÍ, VČETNĚ ZÁRUBNĚ: VSTUPNÍ DVEŘE VYBOURAT A USKLADNIT PRO VÝROBU REPLIKY.
- TLUŠŤKA STÁVAJÍCÍCH MEZIBYTŮVÝCH STĚN JE POUZE PŘEDPOKLÁDANÁ, NEJÍ OVĚŘENÁ.
- STÁVAJÍCÍ OKNA A POKRÝTÍ, OCHRÁNIT PŘED POŠKOZENÍM PŘI STAVEBNÍCH ÚPRAVÁCH BYTOVÉ JEDNOTKY.
- PODLAHY VYBOURAT NA POŽADOVANOU VÝŠKU.

LEGENDA

KONSTRUKCE URČENÉ K VYBOURÁNÍ

AKCE  
STAVEBNÍ ÚPRAVY BYTOVÉ JEDNOTKY č.9  
Na Neklance 1299/30, Praha 5 – Smíchov

P H A

INVESTOR	Městská část Praha 5 v zastoupení správní f.	Č.ZAK.	849
GENERÁLNÍ PROJEKTANT	Centra a.s., Na Zlatance 1350/13, 15000 Praha 5	STUPEŇ	DPS
ODP. PROJEKTANT	ATELIER P.H.A. spol. s r.o.	MĚŘÍTKO	1:50
HLAVNÍ INŽENÝR PROJEKTU	Gabčíkova 15, Praha 8, 182 00 Ing. Arch. O. Gattermayer	DATUM	03/2020
VYPRACOVAL	Ing. T. Hromádko	FORMÁT	3x44
VÝKRES	Ing. M. Ječná	OBJEKT	SO-01
PŮDORYS 3.NP – STÁVAJÍCÍ STAV, BOURÁNÍ	D.1.1 ARCH. STAVEB. ŘEŠENÍ	Č.V./Č.REV.	02