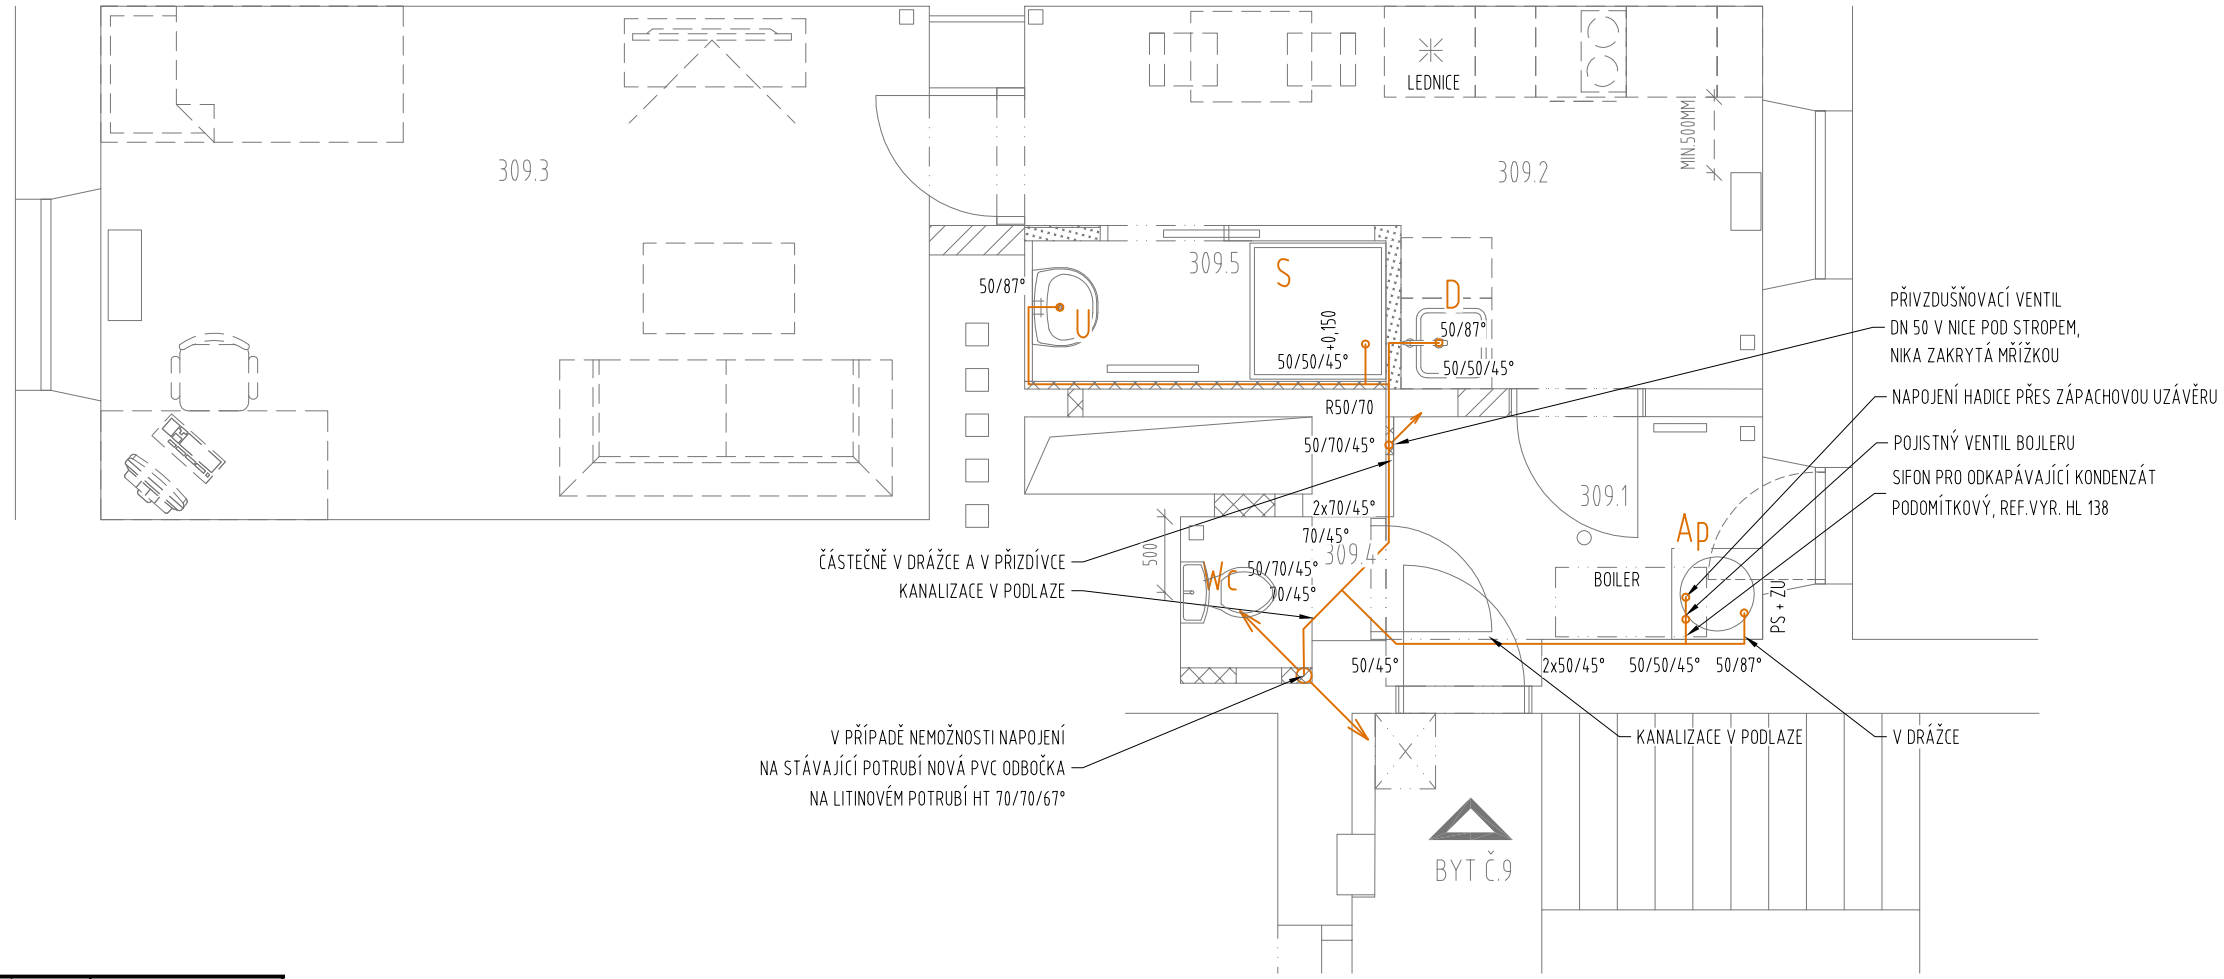

LEGENDA MÍSTNOSTÍ

ČÍSLO MÍSTNOSTI	ÚČEL MÍSTNOSTI	PLOCHA	SVĚTLÁ VÝŠKA	NÁŠLAPNÁ VRSTVA
309.1	CHODBA	3,95	2,80	KERAMICKÁ DLAŽBA
309.2	KUCHYŇ	9,66	2,80	DŘEVĚNÁ PODLAHA
309.3	POKOJ	19,10	2,80	DŘEVĚNÁ PODLAHA
309.4	WC	1,12	2,40	KERAMICKÁ DLAŽBA
309.5	KOUPELNA	2,17	2,40	KERAMICKÁ DLAŽBA

PŘÍKLAD ZAŘIZOVACÍCH PŘEDMĚTŮ

OZN.	POPIS
U	UMYVADLO zaoblené 600x490x195mm, s otvorem pro baterii; kovová pileta uzavíratelná click/clack; sifon 5/4" - plast UMYVADLOVÁ SMĚŠOVACÍ PÁKOVÁ STOJÁNKOVÁ BATERIE - chromový povrch, perlátor 2x rohový ventil se sítkem pochromovaný DN15, 2x tlaková flexi hadice výška hrany umyvadla- 850 mm, ventily- 615mm s rozteči 80 mm, odpadu - 565 mm o Ø 40 mm
WC	KLOZET KOMBI + ÚSPORNÝ SPLACHOVAČ S UMYVADLEM A BATERIÍ s hlubokým splachováním se spodním vod. odpadem, keramika 535x360x400mm záchodové sedátko plastové rohový ventil se sítkem pochromovaný DN 15 připojovací trubička 3/8" x 1/2" délky 300mm manžeta (napojovací tvarovka) Ø110 pro napojení na kanalizační připojovací potrubí výška hrany klozetu: 400mm, výška odpadu dle konkrétního klozetu, průměr odpadu: 110mm
Sp	SPRCHOVÝ KOUT 90x90x3cm - zástěna čiré sklo v Al rámu elox, dveře otvíravé, vanička z litého mramoru čtvercová vč. sifonu SPRCHOVÁ HLAVICE SE SPOŘIČEM VODY, ruční s tyčí s nastav. jezdcem, sprch. hadice výška baterie- 1150mm (od vaničky), hlavice- 1750mm, průměr odpadu 50mm
D	DŘEZ - nerez ponikl. ocel 560x530mm SMĚŠOVACÍ BATERIE STOJÁNKOVÁ DŘEZOVÁ PÁKOVÁ - chrom, sifon 5/4" - plast 2x rohový ventil se sítkem pochromovaný DN15 výška baterie- 1150mm, hrany dřezu- 860mm (dle linky), ventilku- 600mm s rozteči 100mm, odpadu- 550mm o Ø 50mm
Ap	SPOLEČNÁ PODOMÍTKOVÁ ZÁPACHOVÁ UZÁVĚRA PRAČKOVÁ S PŘIPOJENÍM ROZVODU VODY - krycí deska chrom/nerez připojovací rozměry vody - 1/2" x 3/4"; připojovací rozměry odpadu - DN40/50 výška odpadu a vody - 400 až 600 mm

LEGENDA

PP PLASTOVÉ POTRUBÍ (HT)

POZNÁMKA

1. JEDNÁ SE O STAVEBNÍ ÚPRAVY STÁVAJÍCÍHO OBJEKTU, VŠECHNY STÁVAJÍCÍ KONSTRUKCE JE NUTNO OVĚŘIT NA MÍSTĚ
2. KÓTY UMÍSTĚNÍ ZAŘIZOVACÍCH PŘEDMĚTŮ A VÝVODŮ JSOU ORIENTAČNÍ - NUTNO ODSOUHLASIT INVESTOREM PŘED ZAPOČETÍM MONTÁŽE V ZÁVISLOSTI NA KONKRÉTNÍCH VÝROBCÍCH
3. SKLON PŘIPOJOVACÍHO POTRUBÍ MIN. 3%. INSTALACE VODY A KANALIZACE VEDENÉ VE ZDIVU BUDOU VYUŽÍVAT STÁVAJÍCÍ PROSTUPY DRÁŽKY, POKUD JE TO MOŽNÉ.

AKCE	STAVEBNÍ ÚPRAVY BYTOVÉ JEDNOTKY č.9 Na Neklance 1299/30, Praha 5 – Smíchov	P H A	
INVESTOR	Městská část Praha 5 v zastoupení správní f.	Č.ZAK.	849
	Centra a.s., Na Zatlance 1350/13, 15000 Praha 5	STUPEŇ	DPS
GENERÁLNÍ PROJEKTANT	ATELIER P.H.A. spol. s r.o.	MĚŘÍTKO	1:50
	Gabčíkova 15, Praha 8, 182 00	DATUM	03/2020
ODP. PROJEKTANT	Ing. Arch. O. Gattermayer	FORMÁT	3xA4
HLAVNÍ INŽENÝR PROJEKTU	Ing. T. Hromádko	OBJEKT	SO–01
VYPRACOVAL	Ing. M. Ječná	D.1.4a ZDRAVOTNÍ TECHNIKA	
VÝKRES PŮDORYS 3.NP – KANALIZACE			Č.V./Č.REV. 02

Atelier P.H.A. spol. s r.o., Gabčíkova 15, 182 00 Praha 8, tel.:284 681 547, www.p–h–a.cz