


PŮDORYS - PLYNOVÉ ROZVODY

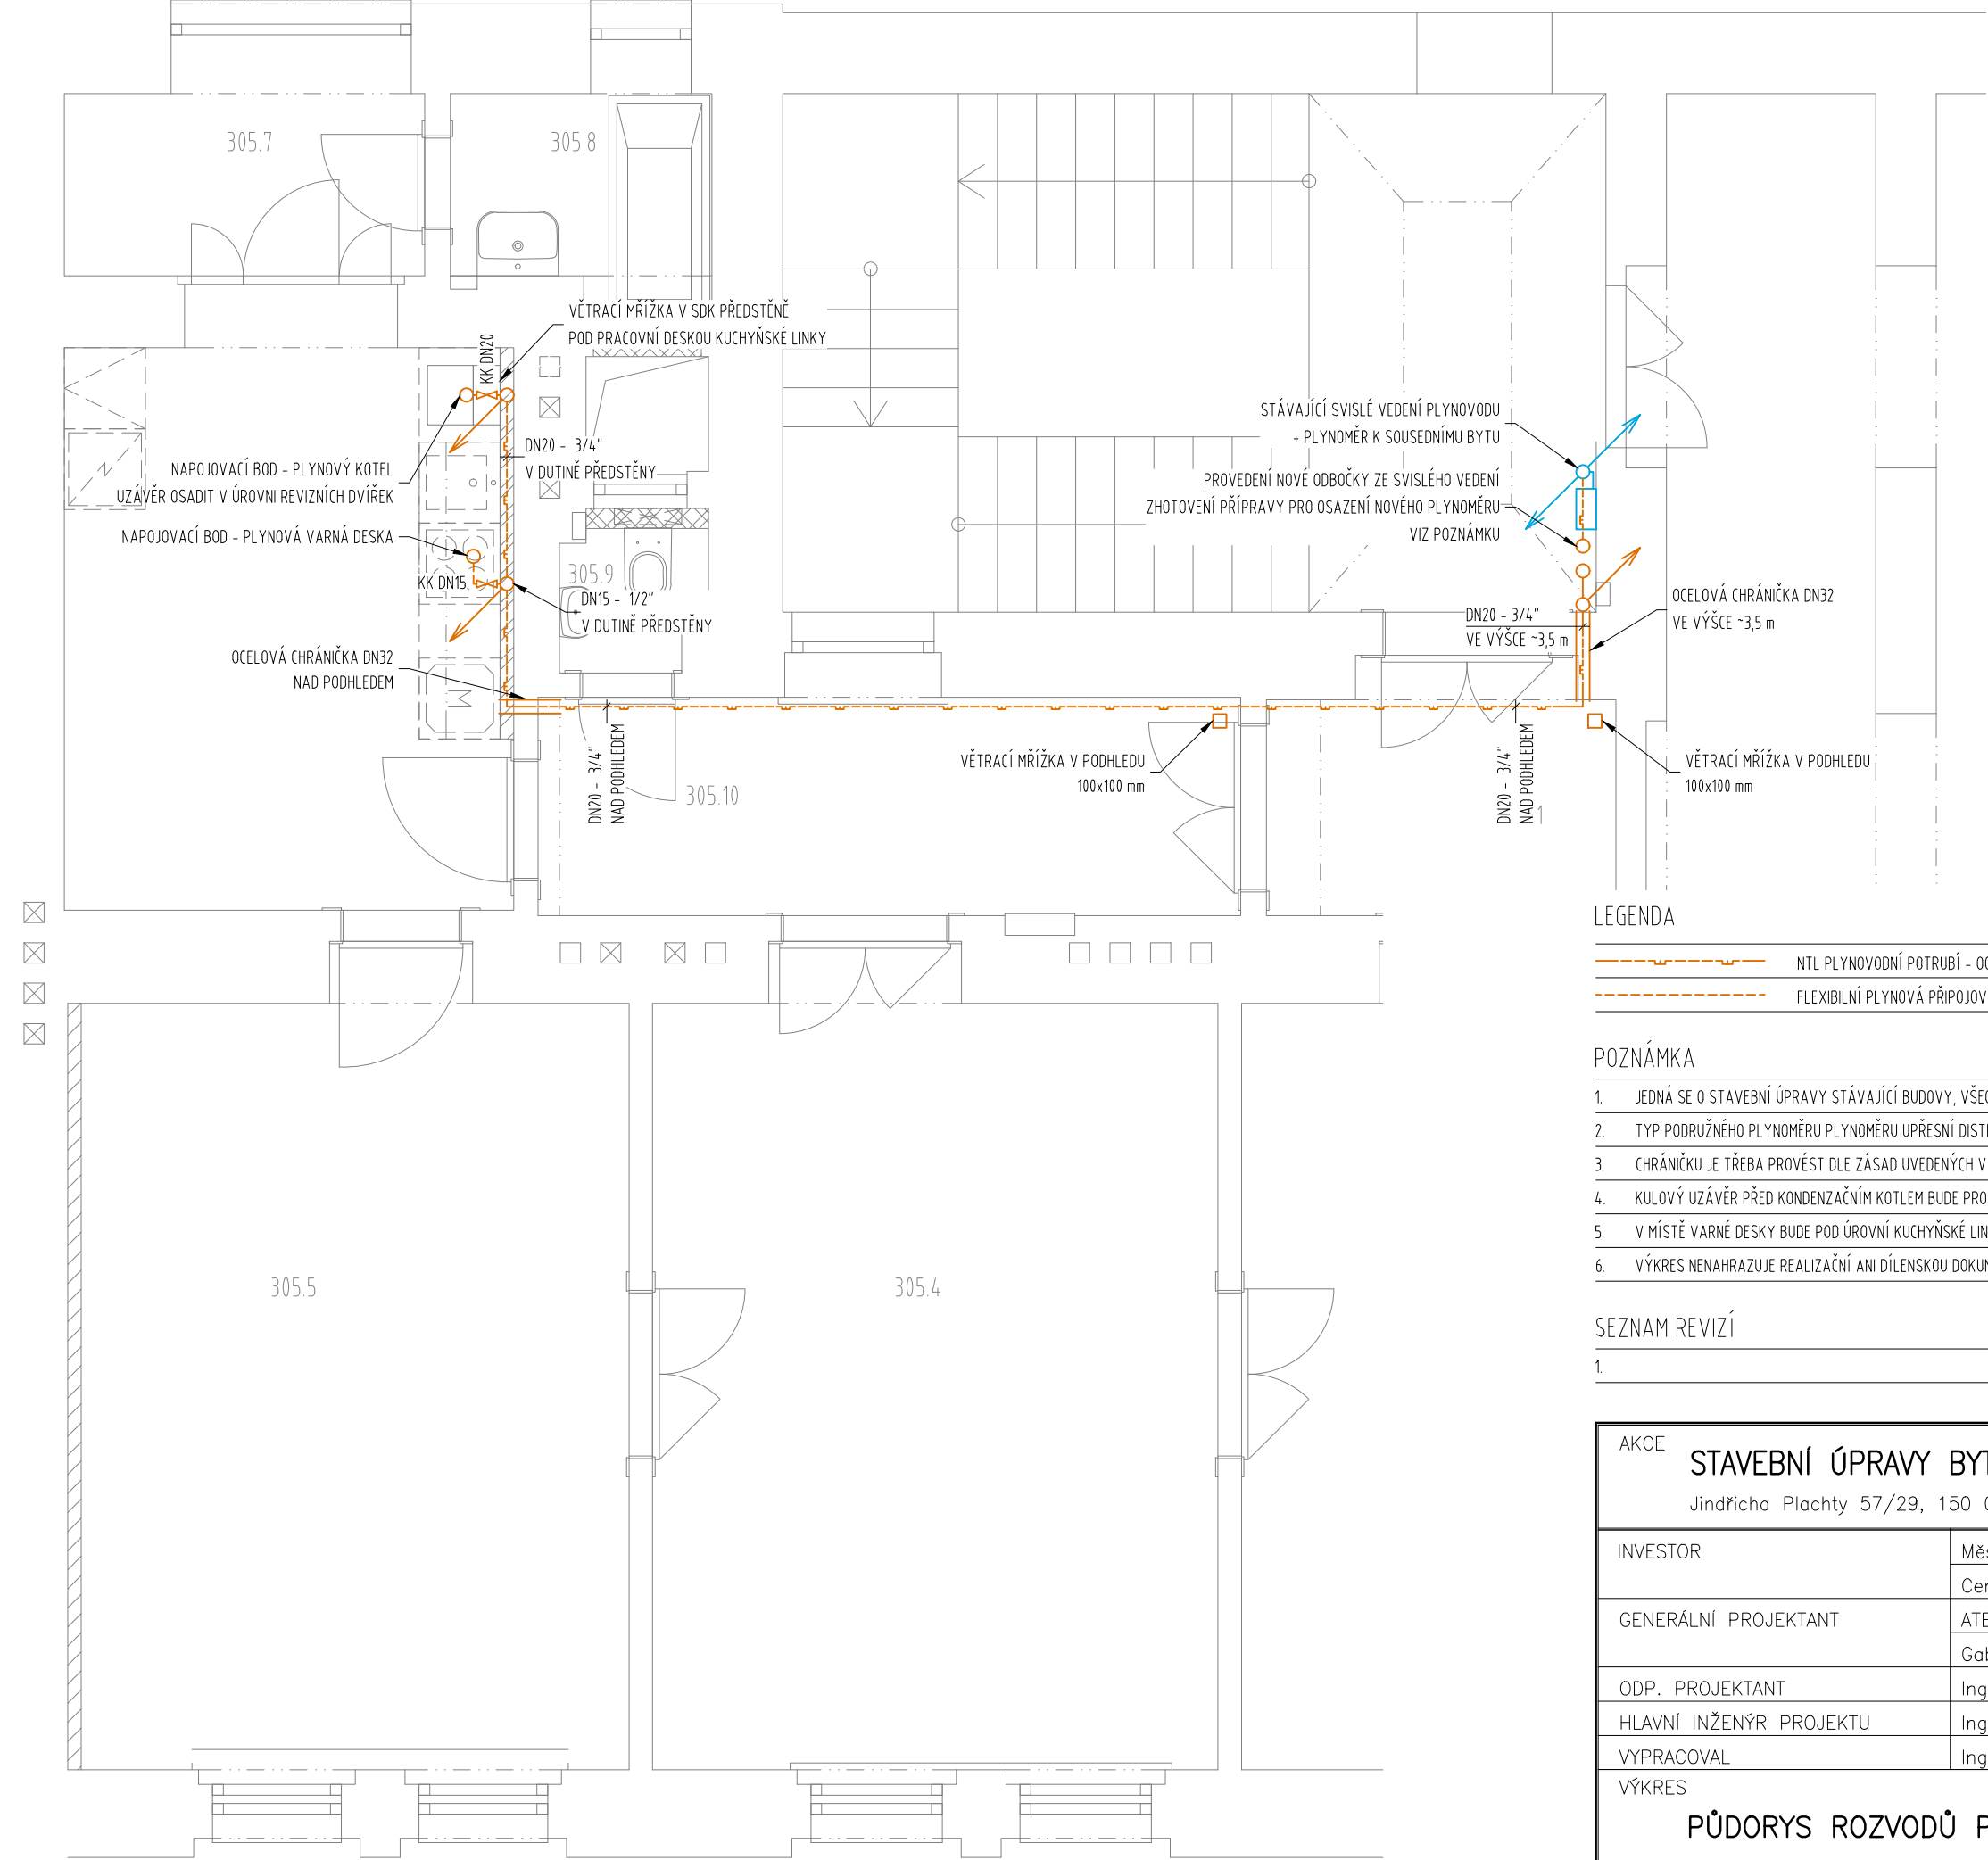

LEGENDA

- NTL PLYNOVODNÍ POTRUBÍ - OCELOVÁ TRUBKA BEZEŠVÁ
- FLEXIBILNÍ PLYNOVÁ PŘIPOJOVACÍ HADICE 1/2" vč. G1/2"

POZNÁMKA

- JEDNÁ SE O STAVEBNÍ ÚPRAVY STÁVAJÍCÍ BUDOVY, VŠECHNY STÁVAJÍCÍ KONSTRUKCE JE NUTNO OVĚŘIT DLE SKUTEČNÉHO STAVU
- TYP PODRUŽNÉHO PLYNOMĚRU PLYNOMĚRU UPŘESNÍ DISTRIBUTOR PLYNU (ref. výrobek PREMAGAS BK G4) - OSAZENÍ PLYNOMĚRU NENÍ SOUČÁSTÍ STAVEBNÍCH PRACÍ
- CHRÁNIČKU JE TŘEBA PROVÉST DLE ZÁSAD UVEDENÝCH V TECHNICKÉ ZPRÁVĚ vč. PROTIPOŽÁRNÍHO UTĚSNĚNÍ
- KULOVÝ UZÁVĚR PŘED KONDENZAČNÍM KOTLEM BUDE PROVEDEN V DUTINĚ PŘEDSTĚNY V MÍSTĚ REVIZNÍCH DVÍŘEK VE SHODNÉ VÝŠCE JAKO UZÁVĚRY VODY
- V MÍSTĚ VARNÉ DESKY BUDE POD ÚROVNÍ KUCHYŇSKÉ LINKY BUDE OSAZENA REDUKCE NA FLEXIBILNÍ TLAKOVOU PŘIPOJOVACÍ HADICI
- VÝKRES NENAHAZUJE REALIZAČNÍ ANI DÍLENSKOU DOKUMENTACI, PŘI PROVÁDĚNÍ MOHOU NASTAT SITUACE NEPŘEDVÍDANÉ PROJEKTEM - JE NUTNO KONZULTOVAT S PROJEKTANTEM

SEZNAM REVIZÍ

- 

AKCE		STAVEBNÍ ÚPRAVY BYTOVÉ JEDNOTKY 14/5		P H A	
		Jindřicha Plachty 57/29, 150 00 Praha 5 – Smíchov			
INVESTOR	Městská část Praha 5 v zastoupení správní f.	Č.ZAK.	849		
	Centra a.s., Na Zatlance 1350/13, 15000 Praha 5	STUPEŇ	DPS		
GENERÁLNÍ PROJEKTANT	ATELIER P.H.A. spol. s r.o.	MĚŘÍTKO	1:50		
	Gabčíkova 15, Praha 8, 182 00	DATUM	04/2020		
ODP. PROJEKTANT	Ing. arch. O. Gattermayer	FORMÁT	2xA4		
HLAVNÍ INŽENÝR PROJEKTU	Ing. T. Hromádko	OBJEKT	SO–01		
VYPRACOVAL	Ing. arch. M. Šiška	D.1.4b PLYNOVÉ ROZVODY			
VÝKRES			Č.V./Č.REV.		
PŮDORYS ROZVODŮ PLYNU – NÁVRH			02/0		