



POHLED P2

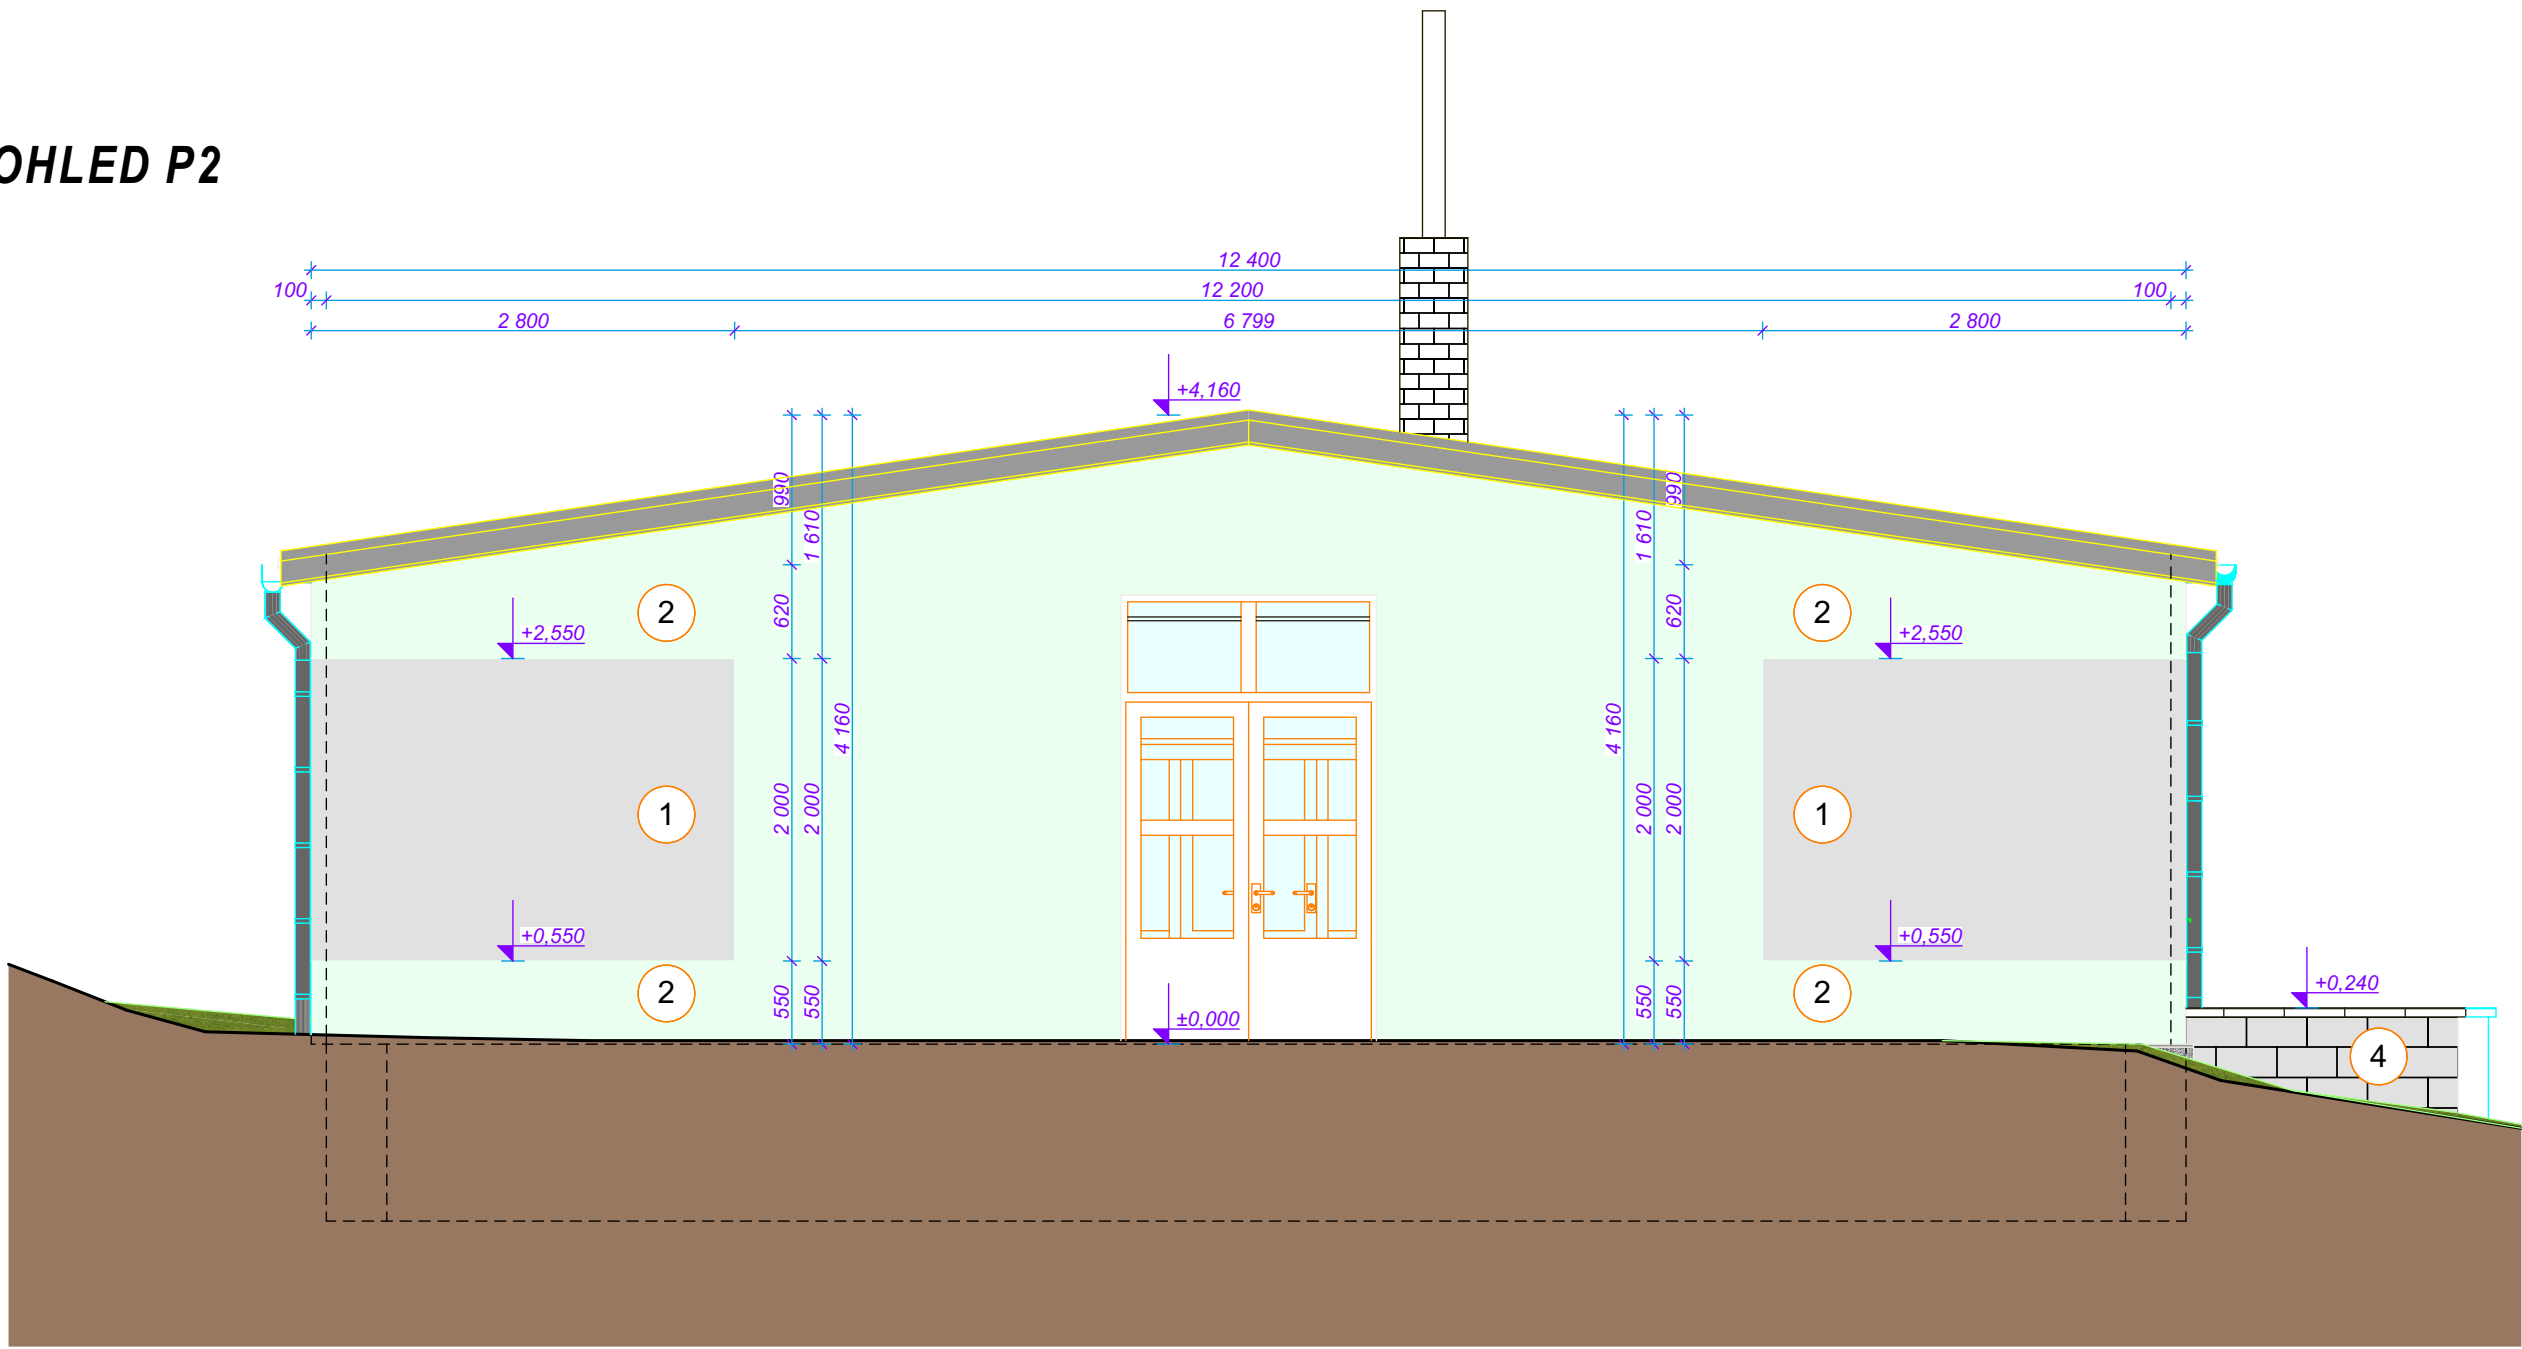

POHLED P3

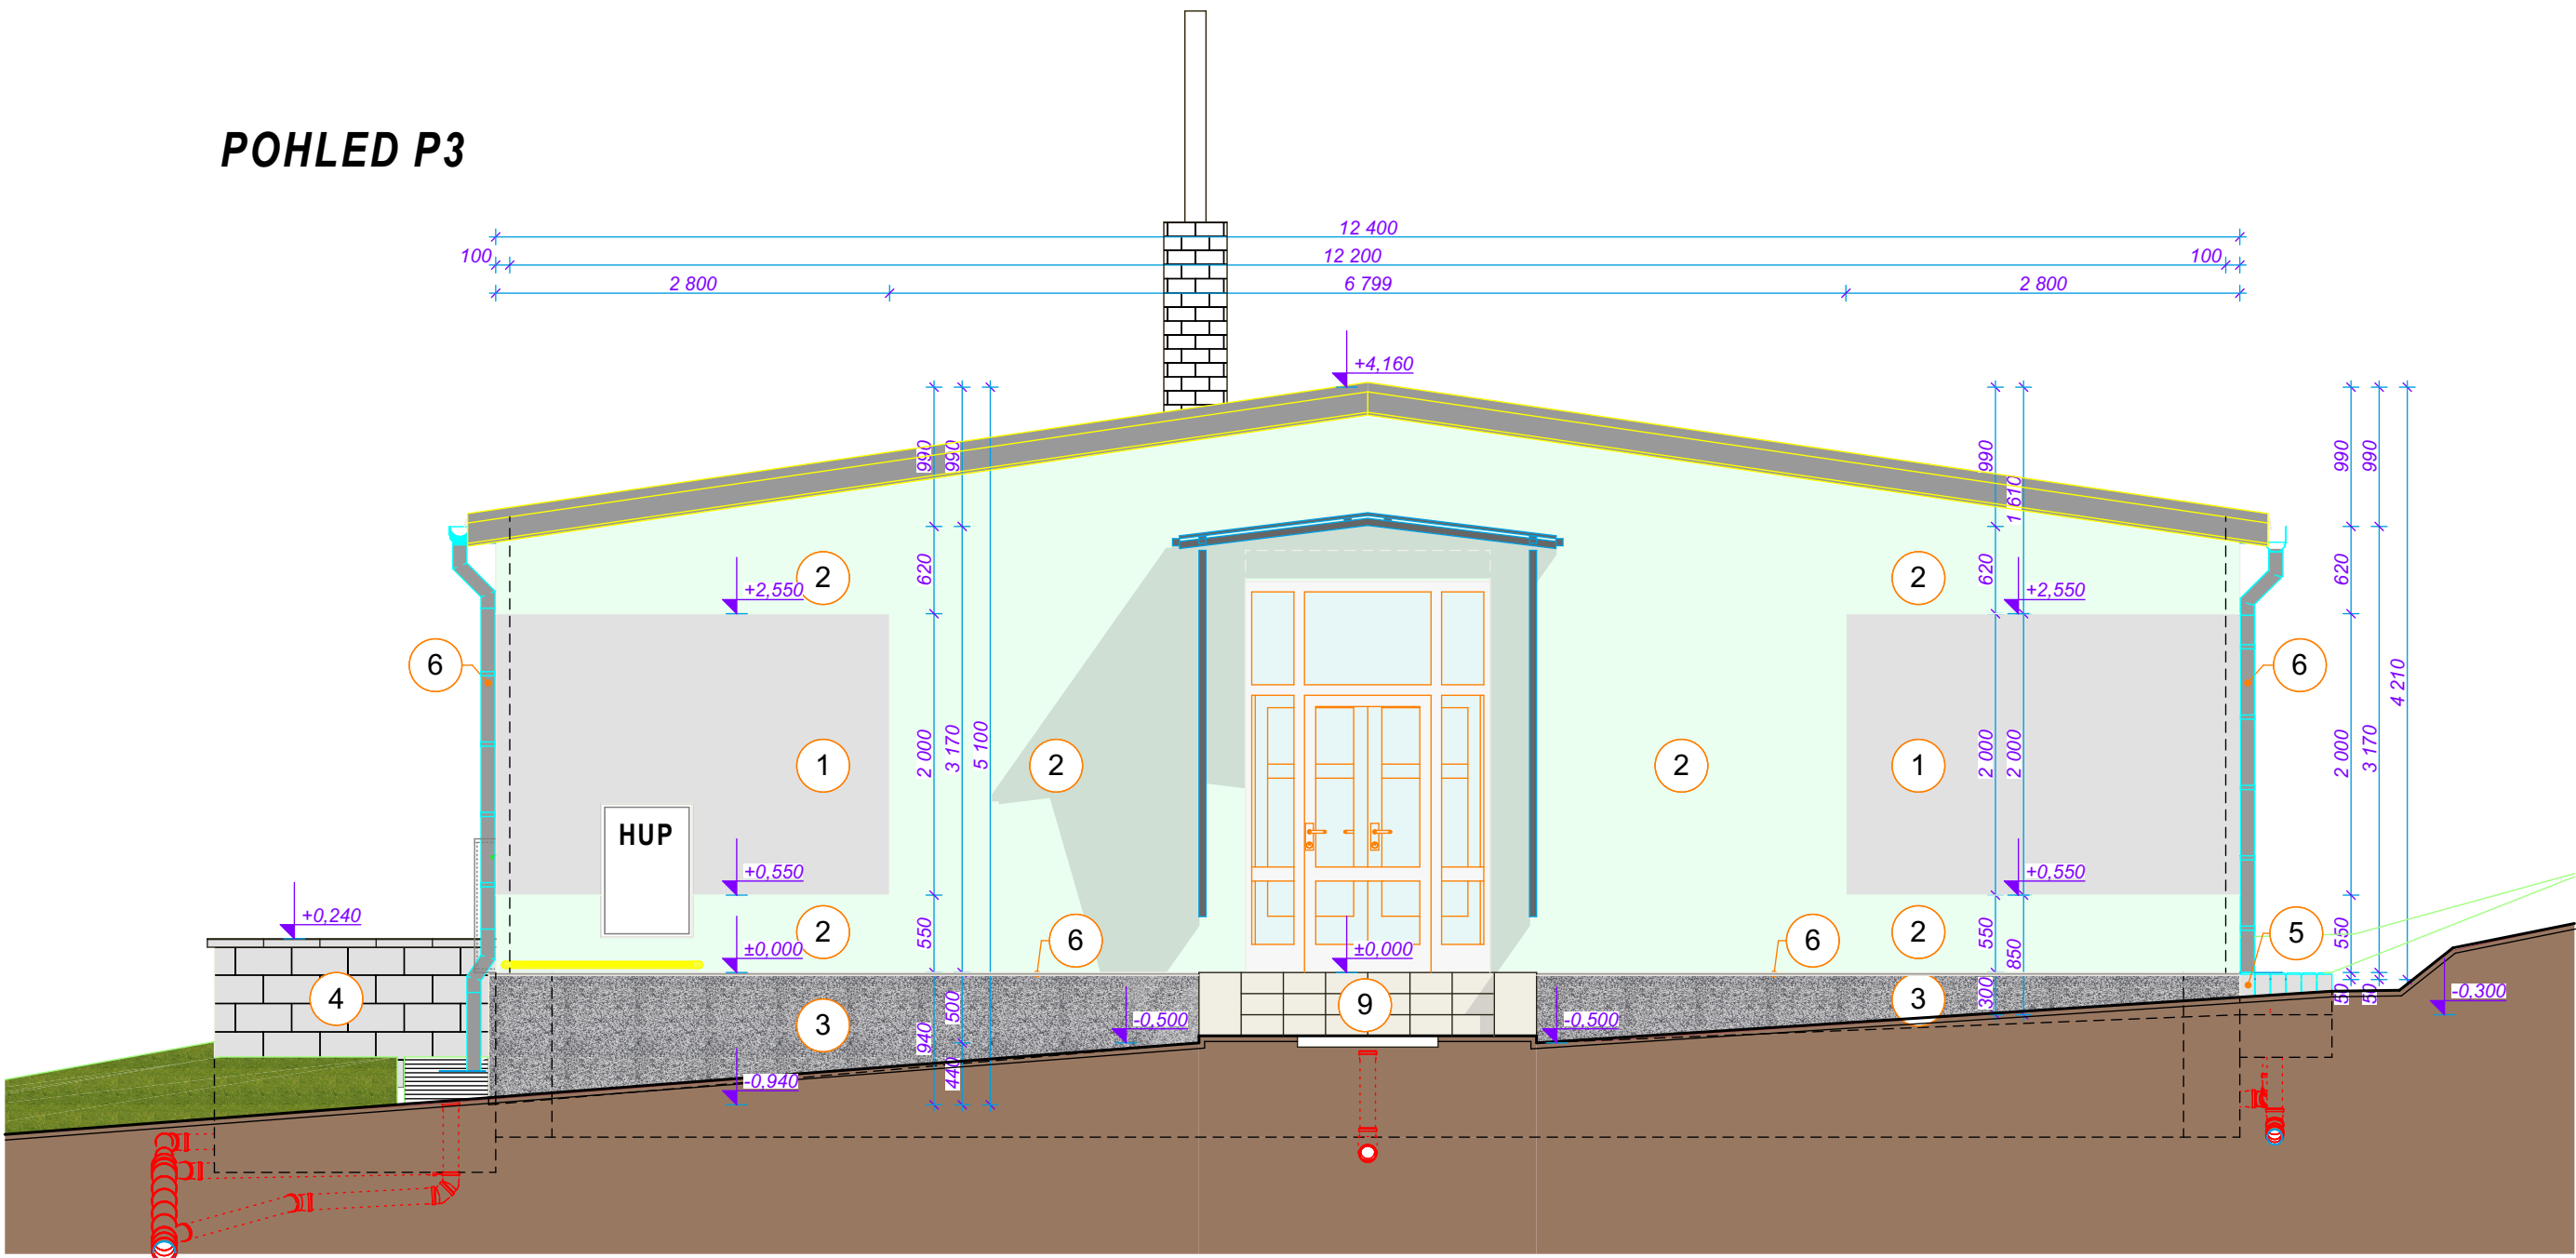

- LEGENDA:**
- 1 - Fasádní nátěr silikonový, barva sv.šedá
  - 2 - Fasádní nátěr silikonový, barva zelená mátová
  - 3 - Jemnozrná dekorační omítka s epoxidovým pojivem, barva bílá, sv.šedá, tm. šedá
  - 4 - Zděné betonové dílce barva, přírodní beton
  - 5 - Palisádové dílce, barva přírodní beton
  - 6 - Lesklé TiZn klempířské konstrukce
  - 7 - Bleskosvody, pozinkovaný drát + krycí úhelník
  - 8 - Výplně otvorů, stávající plastové bílé
  - 9 - Stávající keramický obklad, sv. béžová

NÁZEV STAVBY : ZŠ waldorfská, Praha 5-Jinonice - Oprava fasády				
DRUH STAVBY : STAVEBNÍ ÚPRAVY				
MÍSTO STAVBY : Praha 5 - Jinonice, obj. Mezi Rolemi 636/4				
INVESTOR Městská část Praha 5 náměstí 14.října 4 155 22 Praha 5	ZPRACOVATEL PROJEKTU :			
	VYPRACOVAL :	ODP. PROJEKTANT :	HIP :	
	ing. Miroslav Neubauer	ing. Miroslav Neubauer		
		neubauerm@seznam.cz		
STUPĚŇ : Projektová dokumentace pro provedení stavby a dokumentace pro zadání stavby				
			DATUM :	
D.1.1	ARCHITEKTONICKO-STAVEBNÍ ŘEŠENÍ		05/2020	
D.1.1.2	VÝKRESOVÁ ČÁST			
			FORMÁT :	ČÍSLO PÁŘE :
ČÍSLO VÝKRESU :	NÁZEV VÝKRESU :		6x A4	
108	POHLEDY P2, P3 - NOVÝ STAV		MĚŘÍTKO : 1:50	