


ŘEZ A2

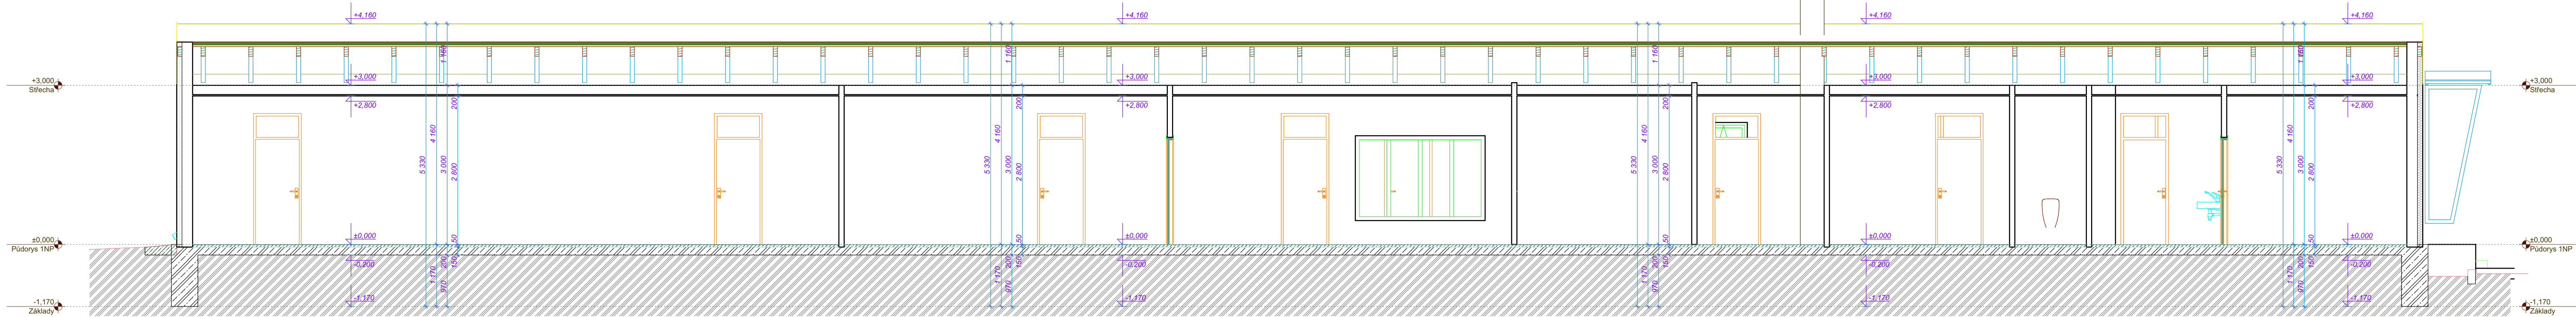


A2

Řez A2

1:50

ŘEZ A1

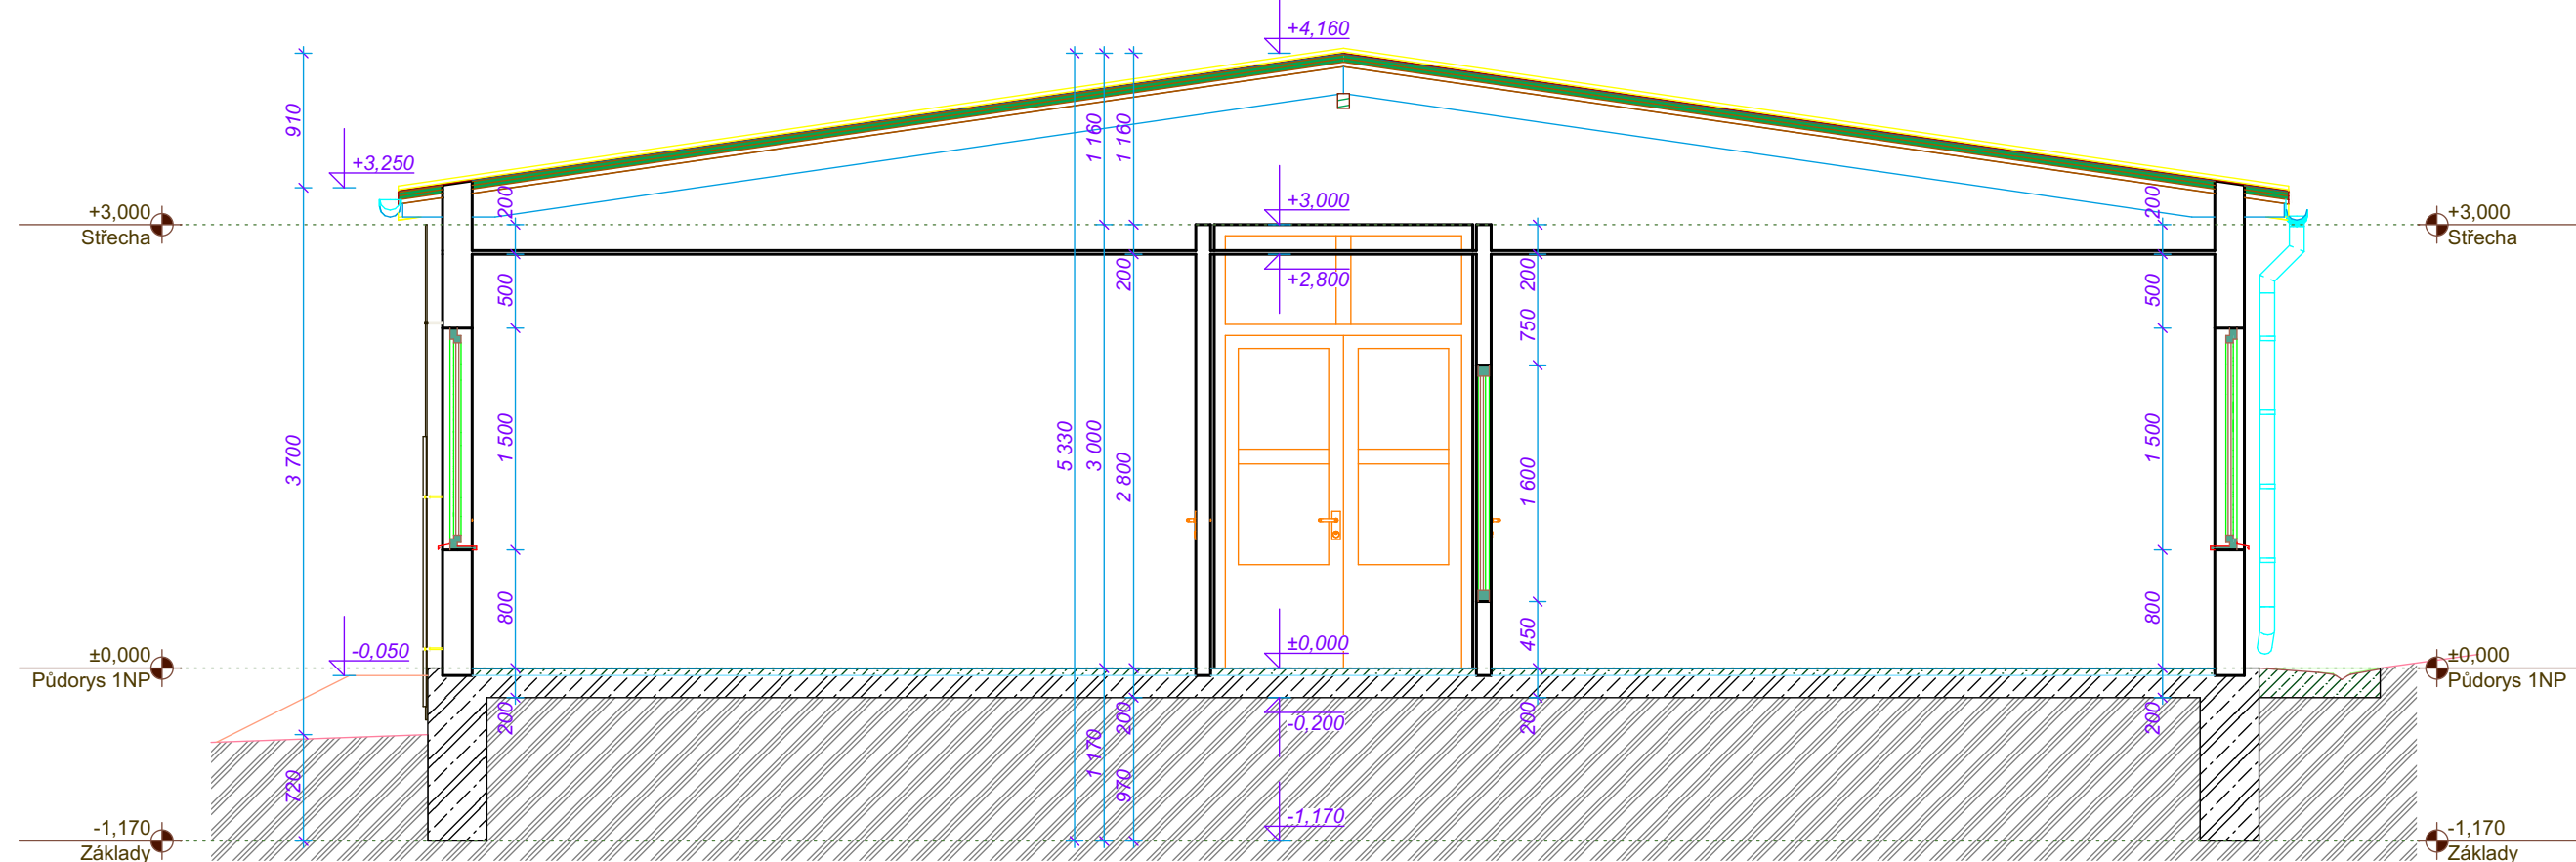

A1

Řez A1

1:50

NÁZEV STAVBY: ZŠ waldorfská, Praha 5-Jinonice - Oprava fasády			
DRUH STAVBY: STAVEBNÍ ÚPRAVY			
MÍSTO STAVBY: Praha 5 - Jinonice, obj. Mezi Rolemi 636/4			
INVESTOR		ZPRACOVATEL PROJEKTU :	
Městská část Praha 5 náměstí 14.října 4 155 22 Praha 5	VYPRACOVAL :	ODP. PROJEKTANT :	HIP :
	ing. Miroslav Neubauer	ing. Miroslav Neubauer	
		neubauerm@seznam.cz	
STUPEŇ : Projektová dokumentace pro provedení stavby a dokumentace pro zadání stavby			
D.1.1 ARCHITEKTONICKO-STAVEBNÍ ŘEŠENÍ			DATUM : 05/2020
D.1.1.2 VÝKRESOVÁ ČÁST			
ČÍSLO VÝKRESU : 103			FORMÁT : A2
NÁZEV VÝKRESU : ŘEZY A1, A2 - STÁVAJÍCÍ STAV			MĚŘÍTKO : 1:50