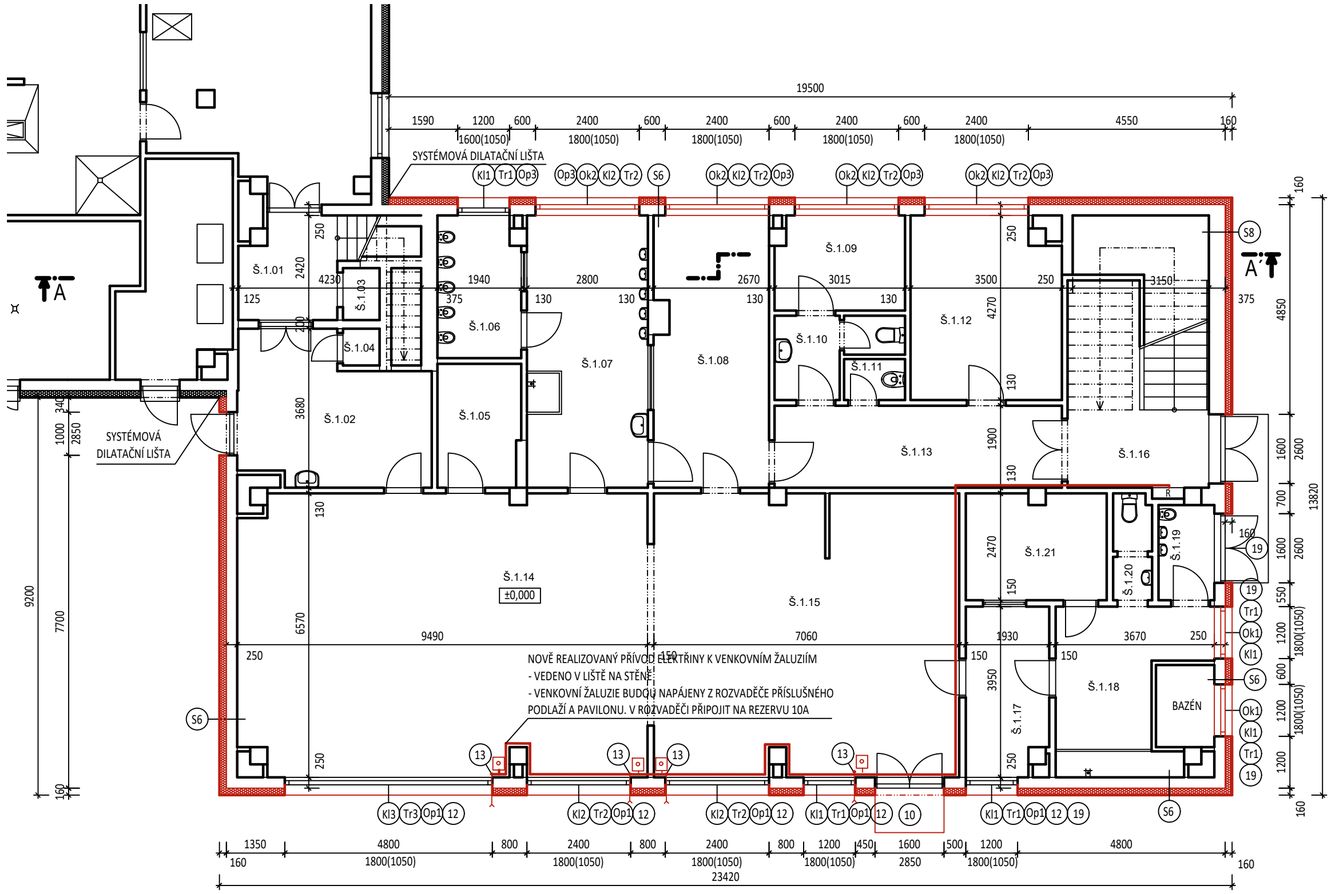

LEGENDA MÍSTNOSTÍ:

OZNAČENÍ	POPIS MÍSTNOSTÍ	PLOCHA
Š.1.01	CHODBA	5,16
Š.1.02	CHODBA	13,94
Š.1.03	PODÁVACÍ VÝTAH	1,02
Š.1.04	KOMORA	0,72
Š.1.05	SKLAD	5,43
Š.1.06	WC DĚTI	6,21
Š.1.07	UMÝVÁRNA DĚTI	17,64
Š.1.08	ŠATNA DĚTÍ	16,52
Š.1.09	ŠATNA PERSONÁL	6,44
Š.1.10	WC PERSONÁL	2,93
Š.1.11	ÚKLID	2,74
Š.1.12	ŠATNA DĚTÍ	14,40
Š.1.13	CHODBA	12,62
Š.1.14	HERNA	61,07
Š.1.15	LOŽNICE	45,84
Š.1.16	SCHODIŠTĚ/ZÁDVEŘÍ	20,62
Š.1.17	ŠATNA SAUNY	7,28
Š.1.18	SAUNA OCHLAZOVNA	14,49
Š.1.19	WC ZAHR.	2,83
Š.1.20	WC SAUNY	2,18
Š.1.21	SAUNA	7,94

LEGENDA MATERIÁLU:

- PĚNOVÝ POLYSTYRÉN EPS MIN. λd = 0,038 W/mK, tl. 160 mm
  SOKL ZATEPLEN POLYSTYRENEM XPS MIN. λd = 0,038 W/mK tl. 160 mm
  STŘECHA ZATEPLENA POLYSTYRÉNEM EPS 100 MIN. λd = 0,037 W/mK
- ZATEPLENÍ MINERÁLNÍ VATOU MIN. λd = 0,038 W/mK, tl. 160 mm
- NOVÁ VÝPLŇ STAVEBNÍHO OTVORU
- NOVÉ ŽELEZOBETONOVÉ KONSTRUKCE
- NOVÁ HYDROIZOLAČNÍ VRSTVA
- ZATEPLENÍ SPODNÍ ČÁSTI SOKLU XPS tl. 160 mm
- ZHUTNĚNÝ ŠTĚRKOVÝ NÁSYP, tl. 250 mm
- STÁVAJÍCÍ KONSTRUKCE
- STÁVAJÍCÍ ŽELEZOBETONOVÉ KONSTRUKCE
- STÁVAJÍCÍ HYDROIZOLACE
- STÁVAJÍCÍ HUTNĚNÝ ŠTĚRKOVÝ NÁSYP
- ROSTLÁ ZEMINA
- POZICE OVLADAČE ŽALUZIÍ

FETTERS
management s.r.o.
www.FETTERS.cz

±0,000 = 262,8 m. n. m. Bpv

Název akce
Zateplení obvodového pláště MŠ Nad Palatou, obj. Pod Lipkami 3183/5, Praha 5 - Smíchov

Dokumentace: D. Dokumentace objektů a technických a technologických zařízení	Objekt:
Dokumentace objektu: D.1 Dokumentace stavebního objektu	Část dokumentace: D.1.1 Architektonicko-stavební řešení

Zodpovědný projektant / Autor: ČKAIT - 11632, Lukáš Vrtiška, T: +420 777 884 294, E: vrtiska@fetters.cz
Vypracoval / a: Ing. Milan Vávra, T: +420 725 455 528, E: vavra@fetters.cz

Datum: 03/2021	Číslo paré:
Stupeň dokumentace: DVZ	
Číslo zakázky: 1919	
Měřítko: 1:100	

Stavebník: Úřad městské části Praha 5, Náměstí 14. října 1381/4, 150 22 Praha 5
Místo stavby: Pod Lipkami 3183/5, 150 00 Praha 5 - Smíchov; parc. č. - 4034/1, 4034/4, k. ú. Smíchov [400301]

Obsah: **NAVRHOVANÝ STAV - PŮDORYS 1. NP**
Číslo výkresu: **D.1.1 / 07**

Projektová dokumentace je duševním majetkem autora PD a je chráněna autorským zákonem. Nesmí být rozmnožována ani přenechána k použití třetím osobám bez souhlasu autora PD, pokud smluvní vztahy neurčují jinak. Dokumentace je určená pro provádění stavby ve smyslu vyhlášky č. 499/2006 Sb., příloha č. 13, O dokumentaci staveb, nebo pro výběr zhotovitele dle vyhlášky 169/2016 Sb. O stanovení rozsahu dokumentace veřejné zakázky na stavební práce a soupisu stavebních prací, dodávek a služeb s výkazem výměr v aktuálně platném znění. Převzetím projektu, Stavebník bere výše uvedené na vědomí.