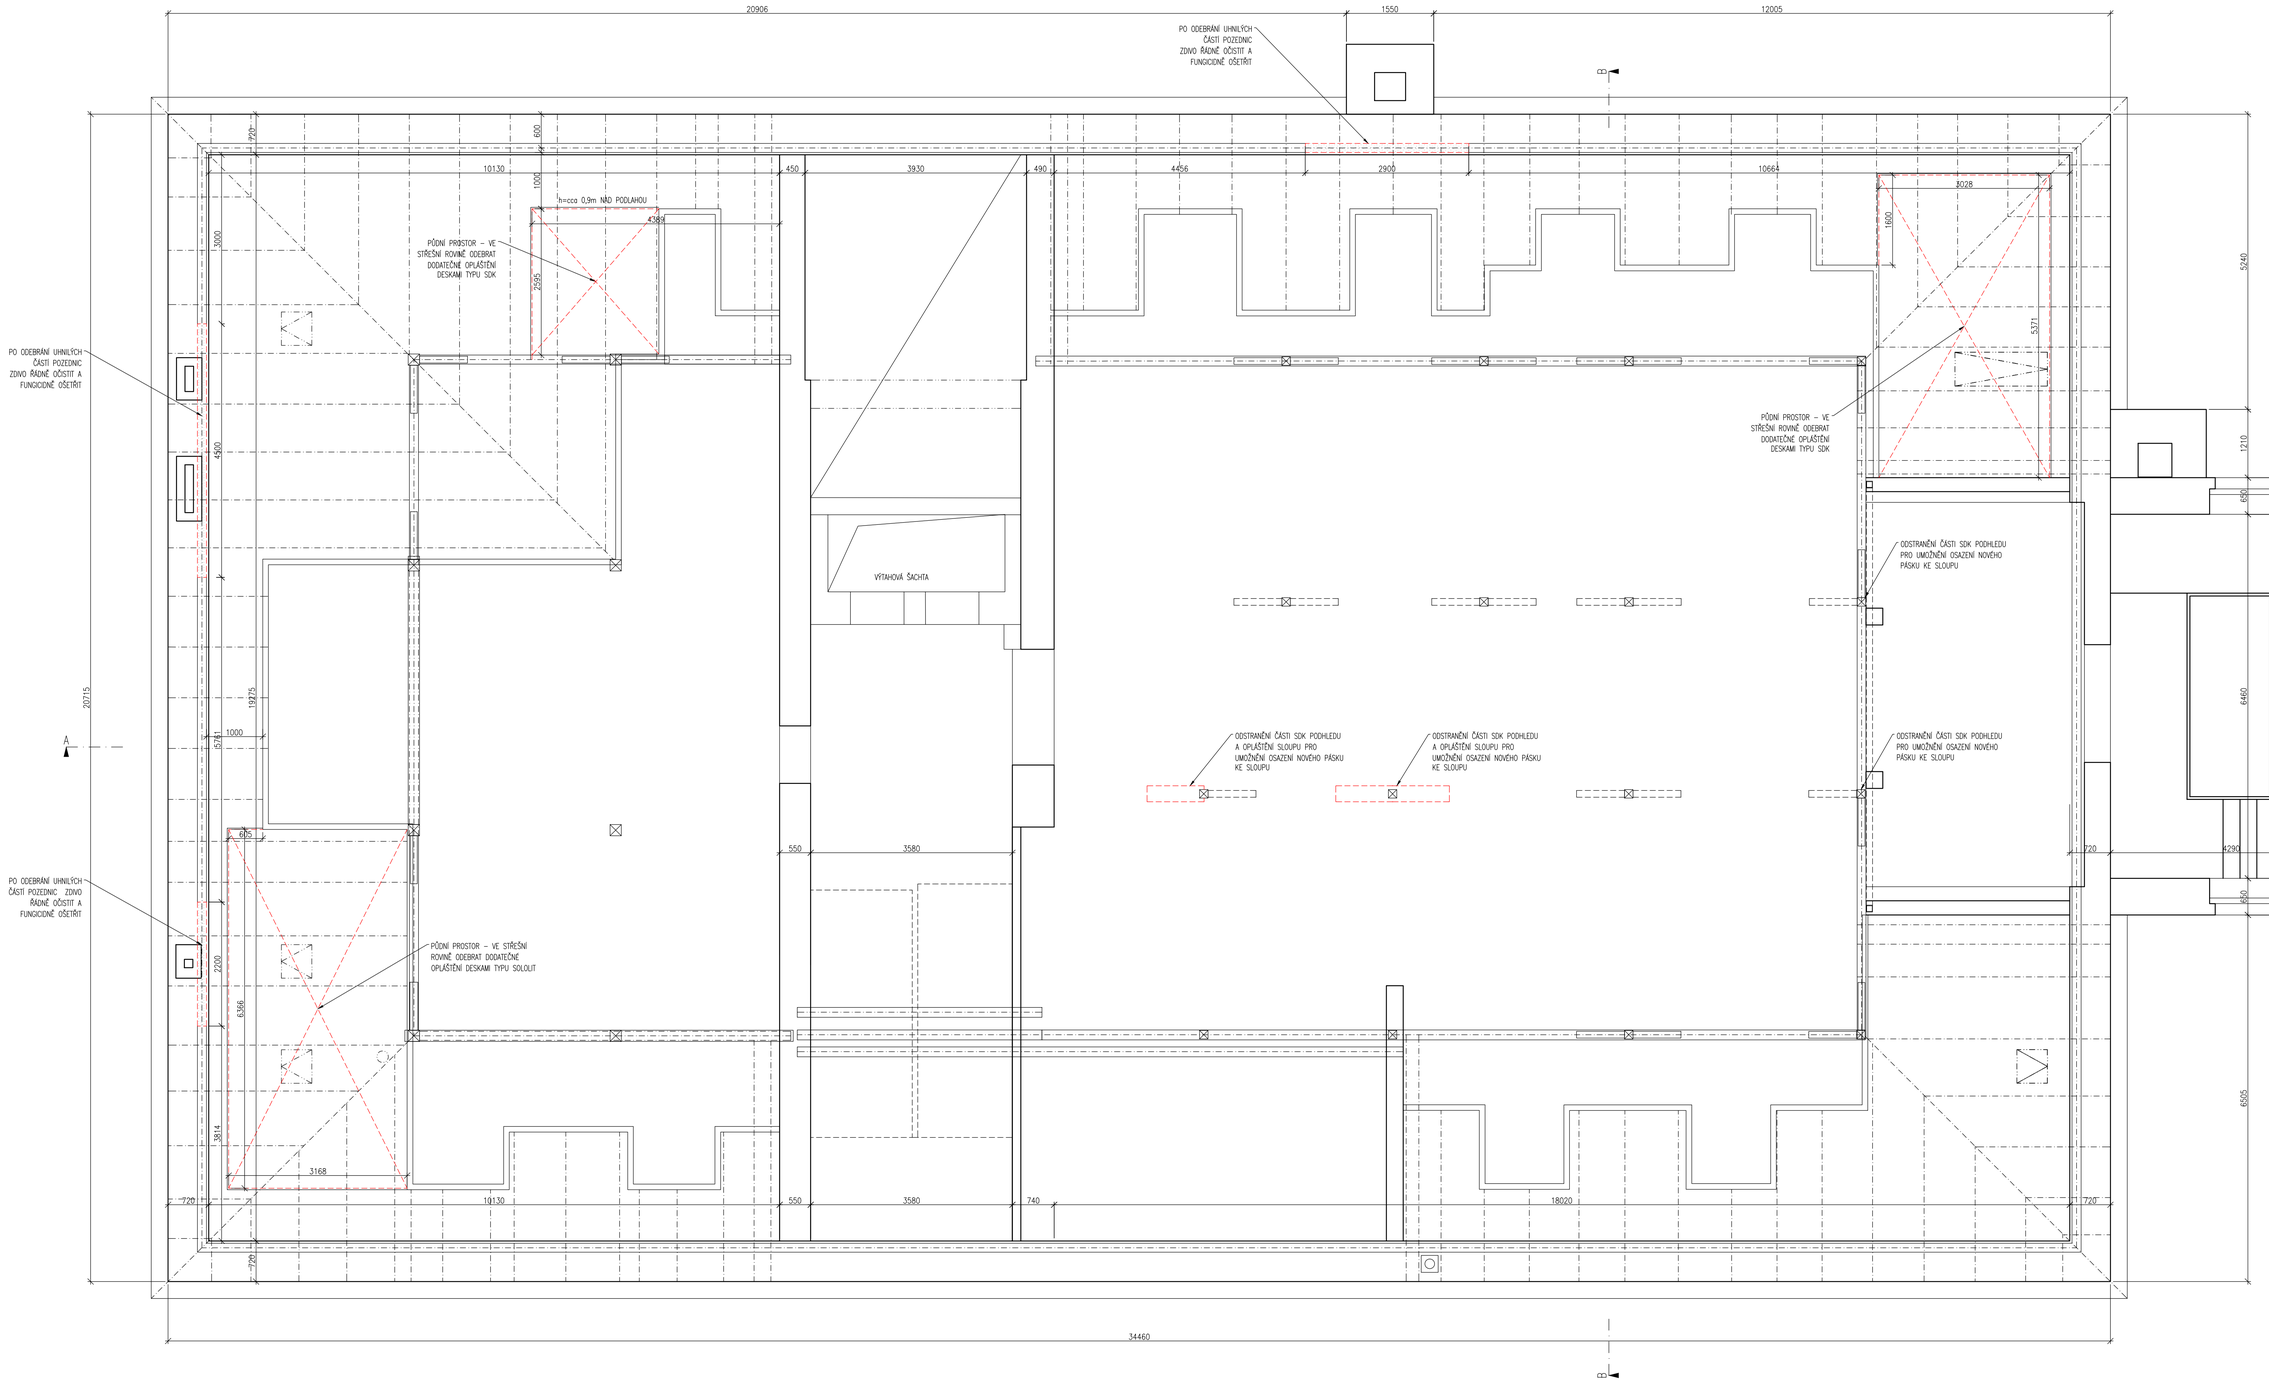

LEGENDA BOURÁNÍ

STÁVAJÍCÍ PONECHANÉ KONSTRUKCE

STÁVAJÍCÍ BOURANÉ KONSTRUKCE

STÁVAJÍCÍ BOURANÉ KONSTRUKCE V ŘEZU

P1 – ODSTRANĚNÍ BETON. SKLADBY PODLAHY VČETNĚ ZÁKLOPU (CCA 7cm BETONU)

Poznámka:

① Místa v současné době shora nepřístupná a zdola zakrytá podhledem. Při čištění prostor za linií p.v.směrem k pozednici nutné ověřit stav. Při uhnití pozednic ověřit sondou stav do zdiva stropních trámů. Při uhnití trámu ve zdivu ověřit záklop mezi sousedními trámy v nezbytném rozsahu pro očištění, fungicidní ošetření a osazení příložek.

- Rozměry a geometrie objektu a prvků krovu převzaty z podkladů.
- Rozměry a údaje o stavu prvků převzaty z podkladů.
- Veškeré rozměry stávajících konstrukcí je nutné před výrobou ověřit, nové části dřevěných profilů musí být identické jako stávající. Tesařské spoje vždy obnovit identicky podle skutečného stavu.
- Všechny stávající dřevěné prvky přístupné a odkryté při provádění dílčedné mechanicky očistit a fungicidně ošetřit (min. 2x nátěr, resp.nástřik v hůře přístupných místech). Všechny nové dřevěné prvky musí být zdravé, suché a musí splňovat příslušné normy. Při výměně části pozednice a zdivo krokví je nutné fungicidně ošetřit i zdivo v místě uložení.
- Veškeré ocelové prvky je nutné opatřit antikorozními nátěry (min. 2x základní nátěr)
- Protéry prvků krovu je nutné provádět v době max.odlehčení střešní kce (bez sněhu), všechny související a navazující prvky podle potřeby předem řádně montážně podepřít.
- Do stávajících trámových a zedních kleští, táhel, prvků fírms a jiných nosných prvků ve výkrese neuvedených je nepřípustné zasahovat bez výslovného odsouhlasení statikem.
- Skutečnosti liší se od projektu je nutné vždy konzultovat se statikem
-Stavební úpravy navazují na projekt Statického zajištění a sanaci nosných prvků střechy z r.2019
-Veškeré stávající TZB prostupy střechou - (komínky, výdechy apod.) budou s ohledem na zateplení střechy a tím spojené zvednutí střešního pláště při nevyhovující výšce nad novým střešním pláštěm prodlouženy dle požadavků konkrétního prostupu

REVIZE č.:	DATUM:
POPIS:	

±0 = ... (BPV)

Tato dokumentace je duševním vlastnictvím ABCD Studio, s.r.o.

AUTORIZACE:

Č. ZAKÁZKY: 20-035	PARÉ:
DATUM: 26/02/2021	
MĚŘÍTKO: 1:50	
FORMÁT: 15x44	

GENERÁLNÍ PROJEKTANT:

ABCD Studio, s.r.o., Peříkova 910/11a
Ing. Pavel HROCH — 190 00 Praha 9, Tel: +420 606 475 474

ZODPOVĚDNÁ OSOBA GP: ABCD Studio, s.r.o., Peříkova 910/11a
Ing. Pavel HROCH — 190 00 Praha 9, Tel: +420 606 475 474

VEDOUCÍ PROJEKTANT ČÁSTI: ABCD Studio, s.r.o., Peříkova 910/11a
Ing. Pavel HROCH — 190 00 Praha 9, Tel: +420 606 475 474

VYPRACOVAL: ABCD Studio, s.r.o., Peříkova 910/11a
Ing. arch. Barbora PAŽOUTOVÁ — 190 00 Praha 9, Tel: +420 606 475 474

INVESTOR:
Městská část Praha 5, Odbor správy majetku
Nám. 14. Října 1381/4. 150 22 Praha 5

STUPEŇ:
DOKUMENTACE PRO SPOLEČNÉ POVOLENÍ

STAVBA:
STAVEBNÍ ÚPRAVY STŘECHY, ZZ KARTOUZSKÁ, PAVILON A, KARTOUZSKÁ 204/6, 150 00 Praha 5

ČÁST DOKUMENTACE:	Č. ČÁSTI:
STAVEBNÍ ČÁST	D.1.1

NÁZEV VÝKRESU:	Č. VÝKRESU:
STÁVAJÍCÍ A BOURACÍ VÝKRES SPODNÍ ČÁST KROVU (5.NP)	03.