

LEGENDA MÍSTNOSTÍ



číslo místnosti	účel místnosti	plocha (m2)	světlá výška (m)	nášlapná vrstva
420.1	VSTUPNÍ CHODBA	11,8	2,56	KOBEREC
420.2	OBÝVACÍ POKOJ	18,9	2,56	LAMINÁTOVA PODLAHA
420.3	KUCHYŇĚ	13,6	2,56	PVC
420.4	POKOJ	15,2	2,56	LAMINÁTOVA PODLAHA
420.5	POKOJ	12,9	2,56	LAMINÁTOVA PODLAHA
420.6	WC	1,0	2,24	PVC
420.7	KOUPELNA	2,5	2,24	PVC
420.8	KOMORA	0,9	2,56	PVC

POZNÁMKA

- KONSTRUKCE OZNAČENÉ ČERVENOU BARVOU JSOU URČENY K DEMONTÁŽI NEBO K VYBOURÁNÍ.
- SOUČÁSTI BOURACÍCH PRACÍ JE DEMONTÁŽ VŠECH ELEKTRONSTALAČNÍCH ZAŘÍZENÍ (SVÍTLIDLA, ZÁSVIKNY, SPÍNAČE) VČ. ZEDNICKÉHO ZAPRAVENÍ POVRCHŮ, DEMONTÁŽ DALŠÍHO ZAŘÍZENÍ BYTU (UMÝVADLO, VANA, DŘEZ, SKŘÍŇĚ, KUCHNĚ, LINKA A POD...), PROVEDE SE DEMONTÁŽ TĚLES UT.
- BUDE PROVEDENO VYBOURÁNÍ ZÁRUBNÍ VNITŘNÍCH DVEŘÍ, VČETNĚ ZÁRUBNĚ VSTUPNÍCH DVEŘÍ A VSTUPNÍ DVEŘE.
- TLOUŠŤKA STÁVAJÍCÍCH MEZIBYTOVÝCH STĚN JE POUZE PŘEDPOKLÁDANÁ, NENÍ OVĚŘENÁ.
- STÁVAJÍCÍ OKNA A PARAPETY, OCHRÁNĚNÍ PŘED POŠKOZENÍM PŘI STAVEBNÍCH ÚPRAVÁCH BYTOVÉ JEDNOTKY.
- DEMONTÁŽ VŠECH MÁSLAPNÝCH VSTEV PODLAH NA BETONOVOU MAZANINU (DEMOTOVAT LAMINÁT, KERAM. DLAŽBA PVC, KOBEREC)

LEGENDA

KONSTRUKCE URČENÉ K VYBOURÁNÍ

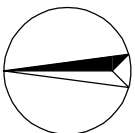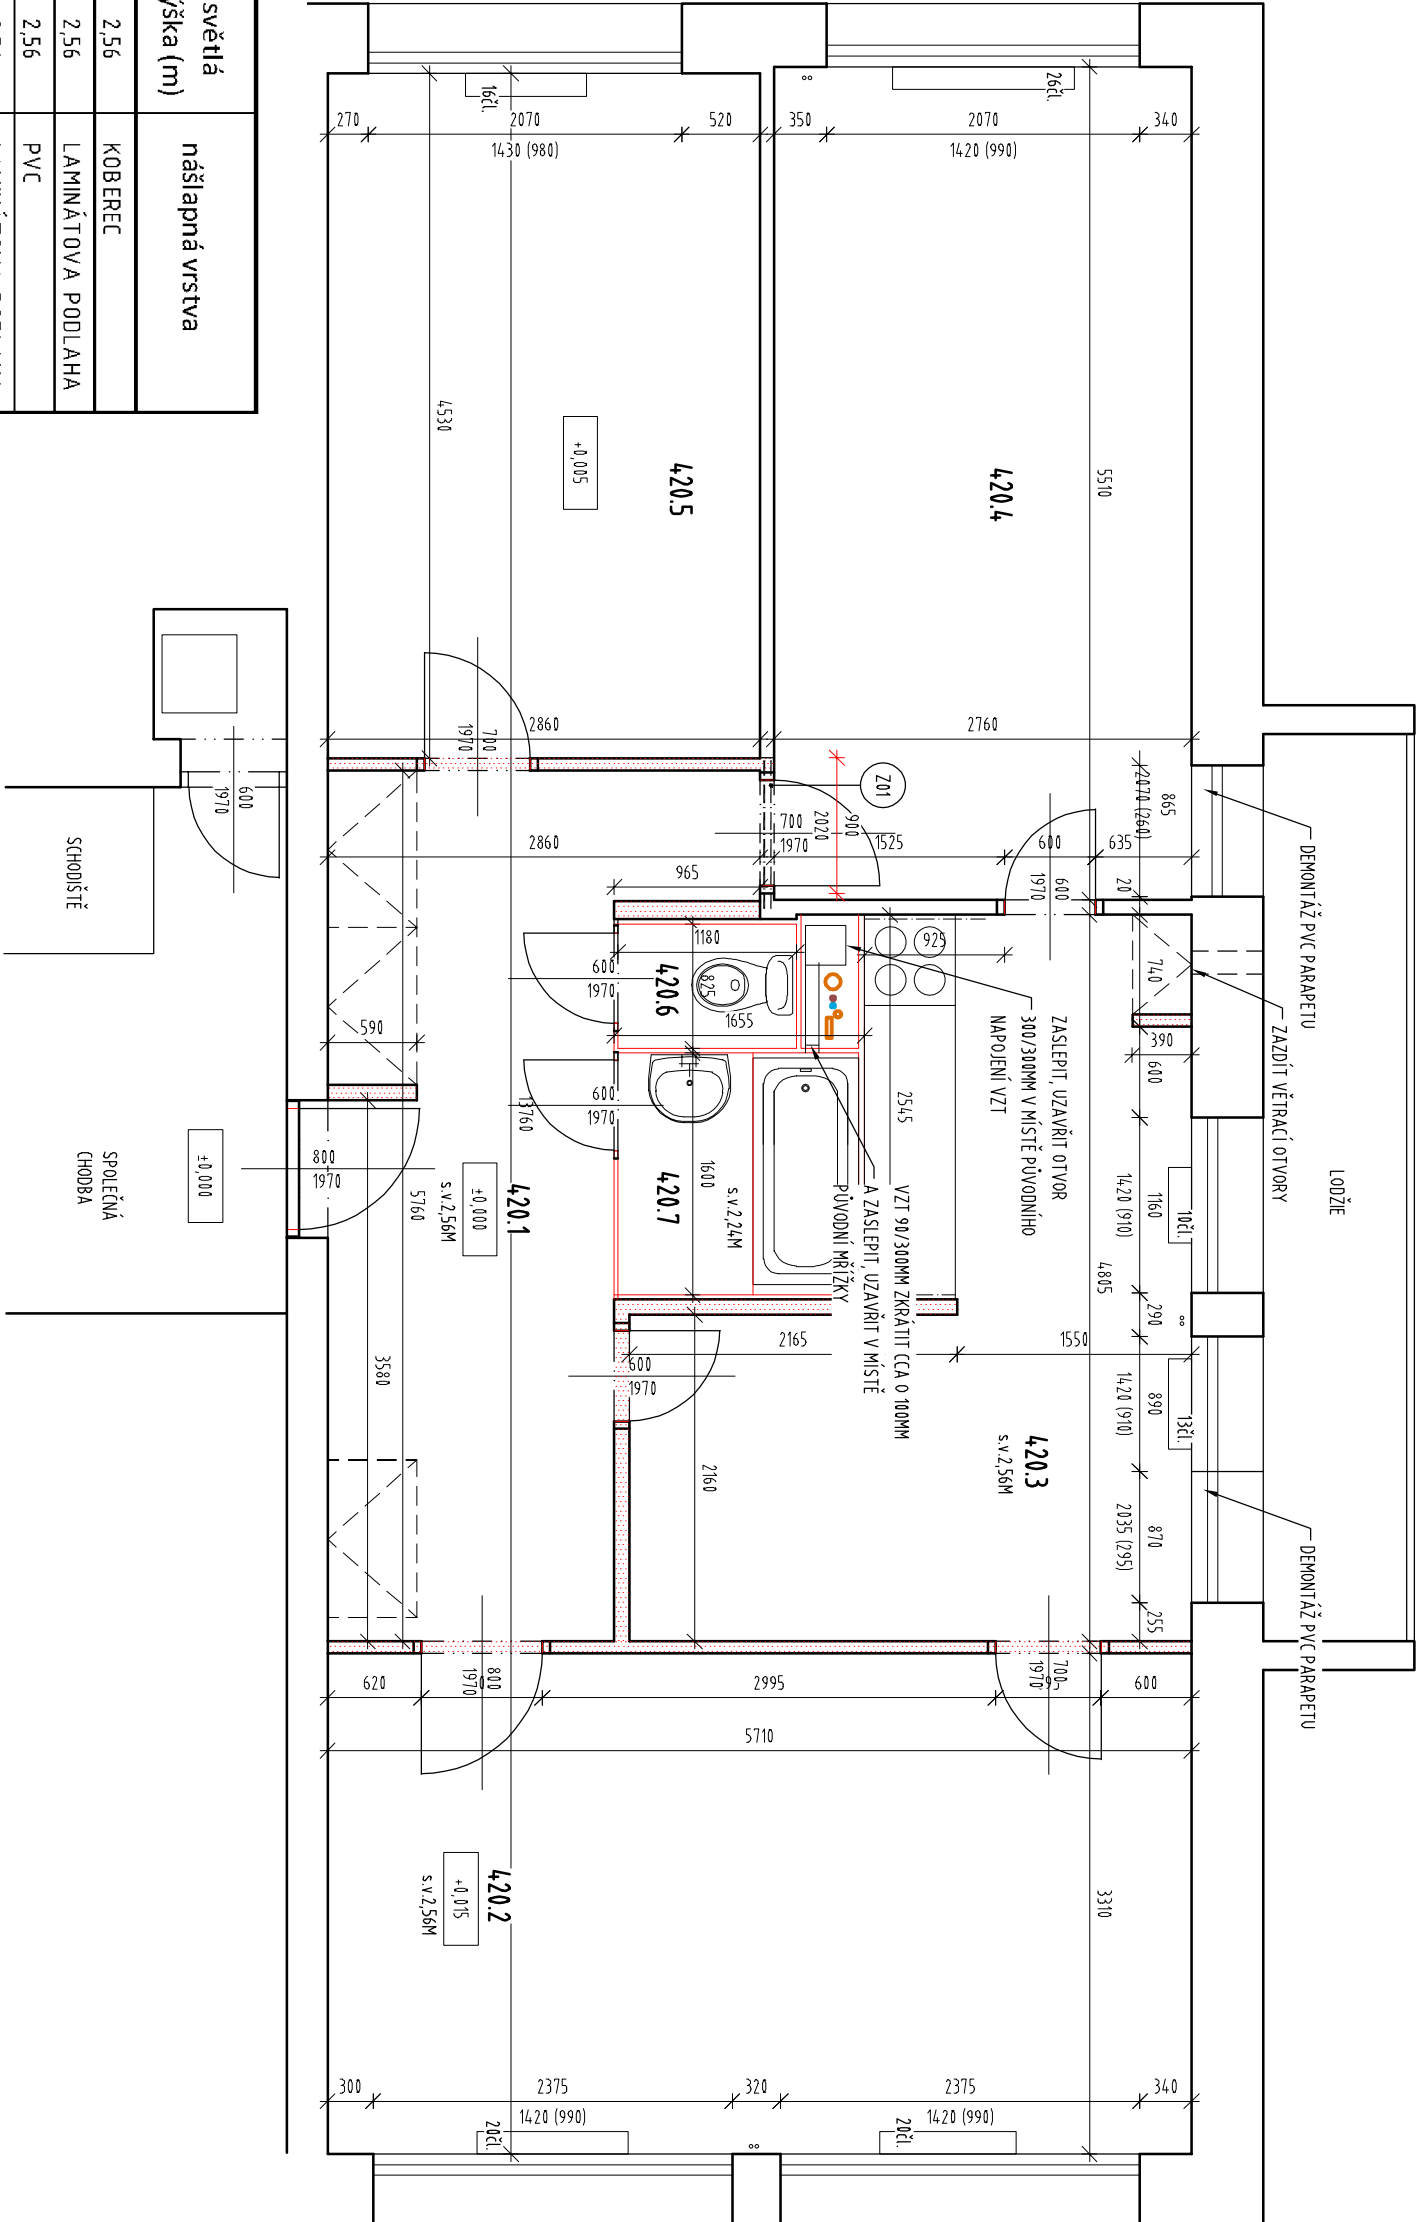

AKCE STAVEBNÍ ÚPRAVY BYTOVÉ JEDNOTKY č.1125/20		P H A	
Zahradnickova 1125/16, Praha 5 – Smíchov			
INVESTOR	Městské část Praha 5 v zastoupení správní f.	Č.ZAK.	849
GENERÁLNÍ PROJEKTANT	Centra a.s., Na Zatlance 1350/13, 15000 Praha 5	STUPEŇ	DPS
	ATELIER P.H.A. spol. s r.o.	MĚŘÍTKO	1:50
ODP. PROJEKTANT	Gabčíkova 15, Praha 8, 182 00	DATUM	08/2021
HLAVNÍ INŽENÝR PROJEKTU	Ing. Arch. O. Gattermayer	FORMÁT	3x44
VYPRACOVAL	Ing. T. Hromádka	OBJEKT	SO-01
	Ing. M. Ječná	D.1.1 ARCH. STAVEB. ŘEŠENÍ	
VÝKRES	PŮDORYS 4.NP – STÁVAJÍCÍ STAV, BOURÁNÍ	Č.v./Č.REV.	02