


LEGENDA MÍSTNOSTÍ				
ČÍSLO MÍSTNOSTI	ÚČEL MÍSTNOSTI	PLOCHA	SVĚTLÁ VÝŠKA	NÁŠLAPNÁ VRSŤVA
420.1	VSTUPNÍ CHODBA	8,1	2,60	MARMOLEUM
420.2	OBÝVACÍ POKOJ+KK	33,0	2,56	MARMOLEUM
420.3	KOMORA	1,9	2,60	MARMOLEUM
420.4	POKOJ	15,2	2,56	MARMOLEUM
420.5	POKOJ	12,5	2,56	MARMOLEUM
420.6	WC	1,3	2,60	KERAMICKÁ DLAŽBA
420.7	KOUPELNA	3,2	2,60	KERAMICKÁ DLAŽBA

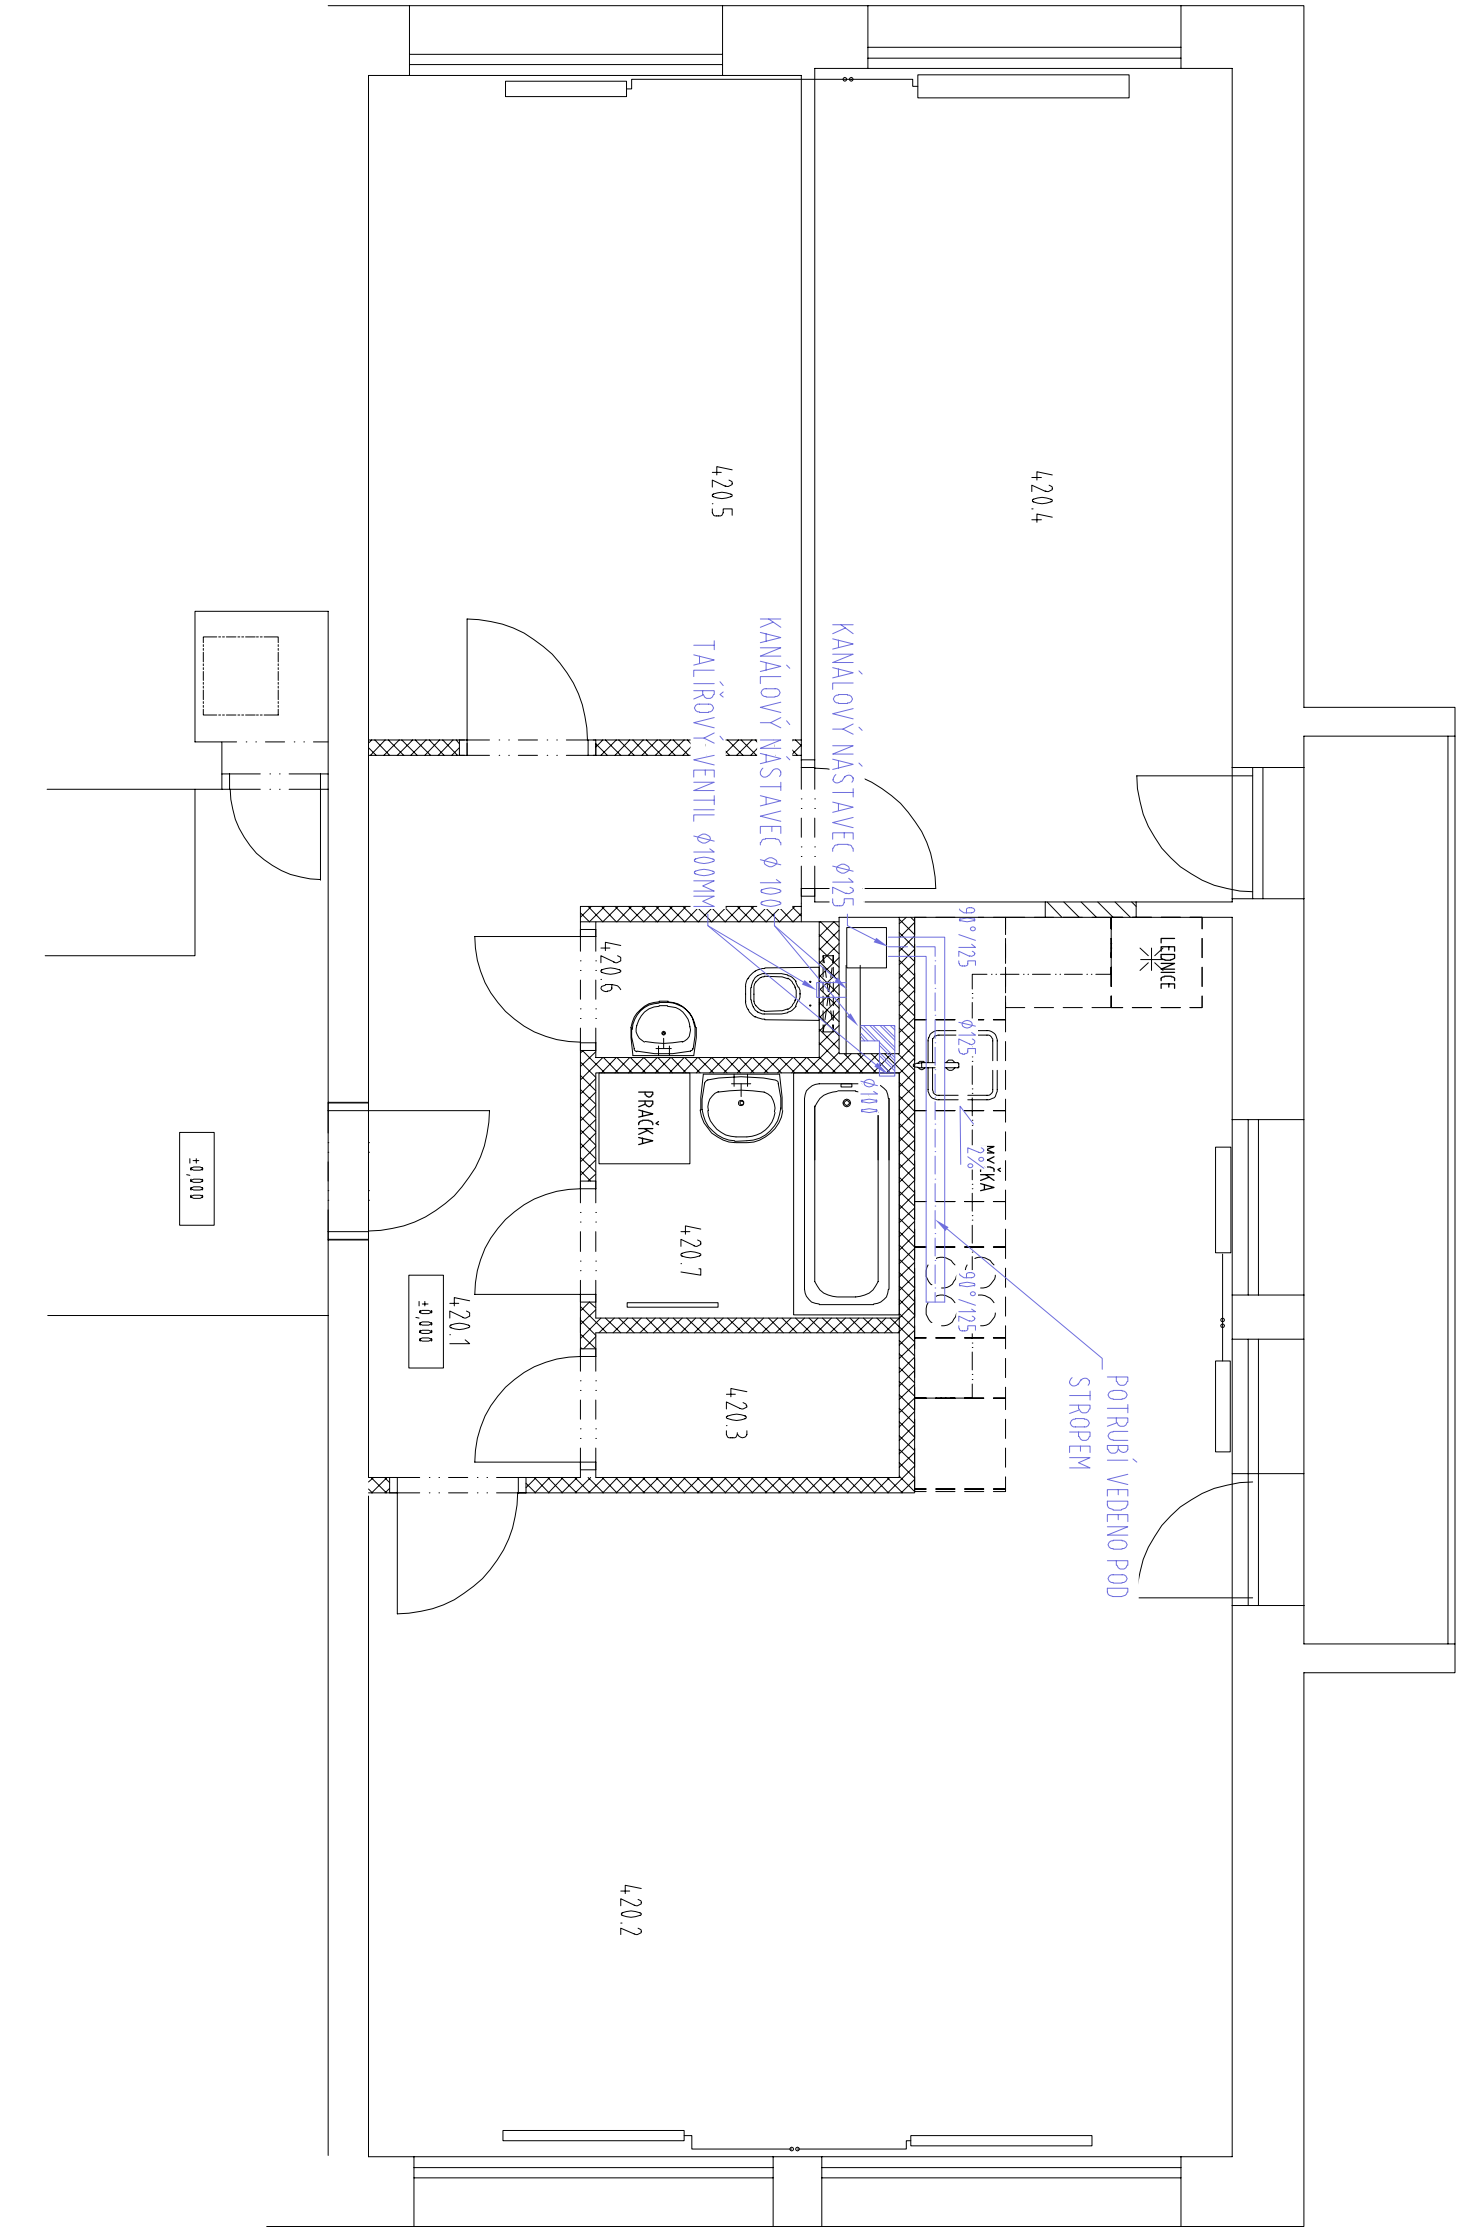


LEGENDA

- KRUHOVÉ HLADKÉ PVC POTRUBÍ ø100mm
- KRUHOVÉ HLADKÉ PVC POTRUBÍ ø125mm

POZNÁMKA

- JEDNÁ SE O STAVEBNÍ ÚPRAVY STÁVAJÍCÍ BUDOVY, VŠECHNY STÁVAJÍCÍ KONSTRUKCE JE NUTNO OVĚŘIT DLE SKUTEČNÉHO STAVU
- UMÍSTĚNÍ VÝVODŮ JE ORIENTAČNÍ - NUTNO ODSOUHLASIT INVESTOREM PŘED ZAPROČETÍM MONTÁŽE

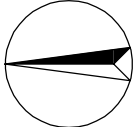

AKCE STAVEBNÍ ÚPRAVY BYTOVÉ JEDNOTKY č.1125/20		P H A	
Zahradičková 1125/16, Praha 5 – Smíchov			
INVESTOR	Městská část Praha 5 v zastoupení správní f. Centra a.s., Na Zatlance 1350/13, 15000 Praha 5	Č.ZAK.	849
GENERÁLNÍ PROJEKTANT	ATELIER P.H.A. spol. s r.o.	STUPEŇ	DPS
ODP. PROJEKTANT	Ing. Arch. O. Gattermayer <i>O. Gattermayer</i>	MĚŘÍTKO	1:50
HLAVNÍ INŽENÝR PROJEKTU	Ing. T. Hromádka	DATA	08/2021
VYPRACOVAL	Ing. M. Ječná	FORMÁT	3xA4
VÝKRES		OBJEKT	SO-01
PŮDORYS 4.NP – VZDUCHOTECHNIKA		D.1.4c VZDUCHOTECHNIKA	
		Č.v./Č.REV.	05