


ZÁKRES DÍLA DO FOTOGRAFIE
DLE VLASTNÍHO VÝBĚRU

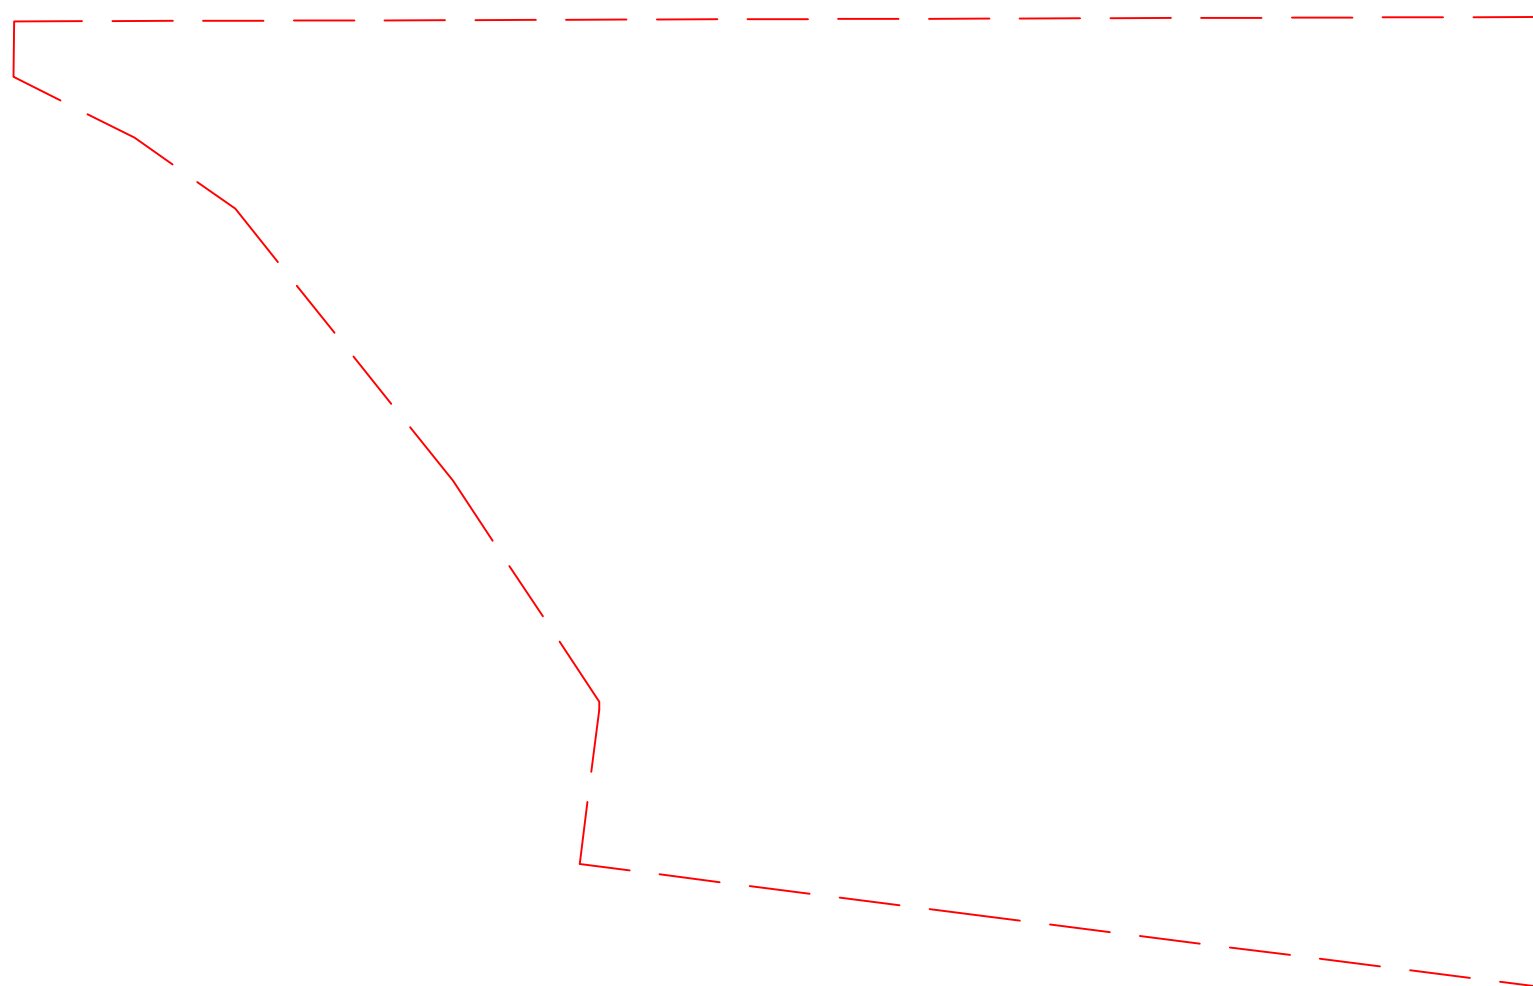

CELKOVÁ SITUACE
ŘEŠENÉHO ÚZEMÍ
1:200

PAMÁTNÍK FERDINANDA PEROUTKY

DALŠÍ PERSPEKTIVNÍ
A JINÁ ZOBRAZENÍ,
KONCEPČNÍ ŘEZY,
SCHÉMATA AD. K NÁVRHU
-
DLE UVÁŽENÍ AUTORA

PŮDORYS NÁVRHU
1:50 - 1:10

STRUČNÁ TEXTOVÁ ANOTACE
NÁVRHU