



POHLED NA FASÁDU - NA VÝŠI Č.P.1013/3- JIH

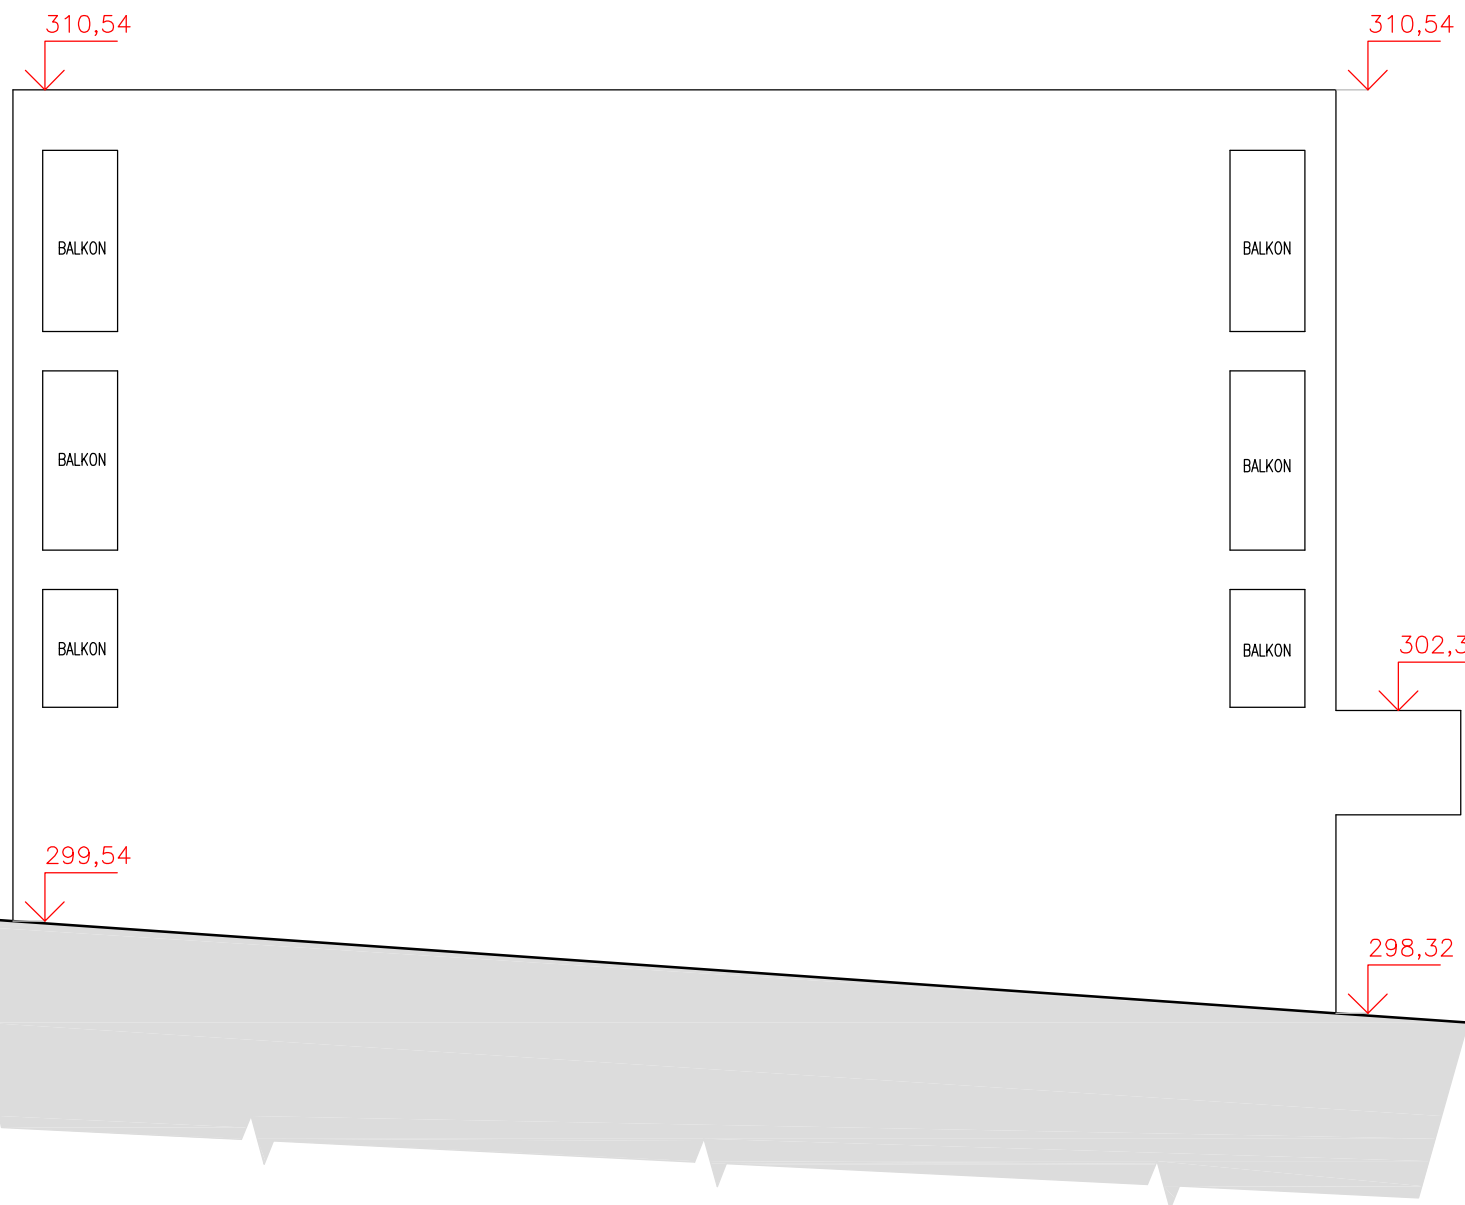


SROVNÁVACÍ ROVINA 293,00 Bpv

POHLED NA FASÁDU - NA VÝŠI Č.P.1013/3- VÝCHOD

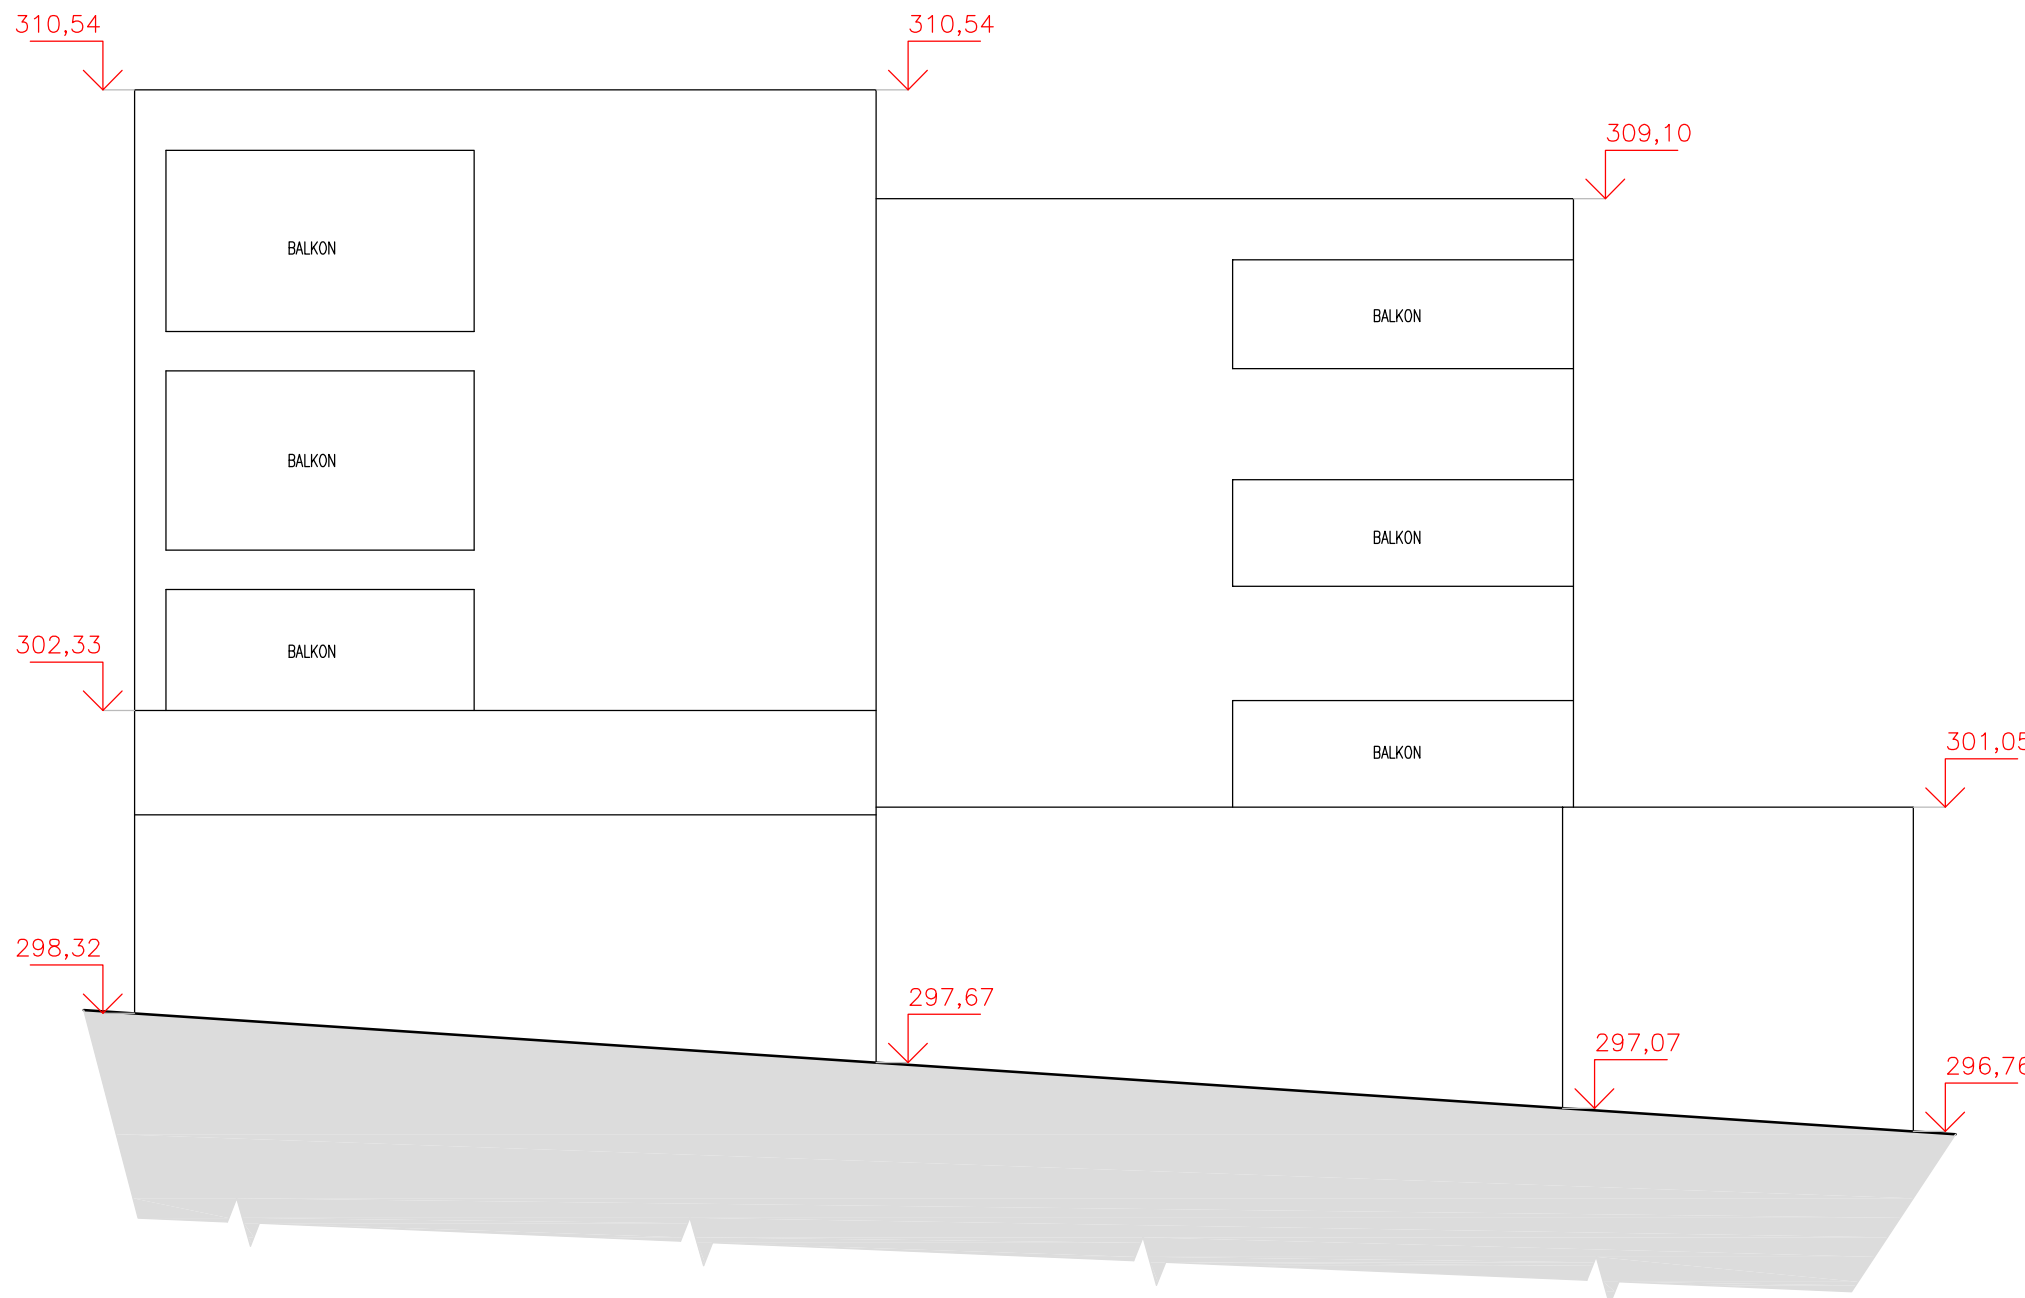

SROVNÁVACÍ ROVINA 293,00 Bpv

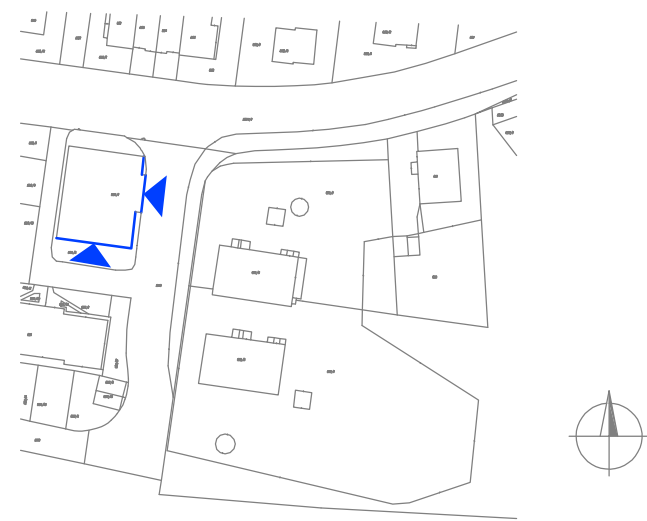

 HELENY MALÍŘOVÉ 11 169 00 PRAHA 6 TEL.: 420 / 220 517 838 E-MAIL: geonet@volny.cz www.geonet-praha.cz	<b>vyhotovil</b>	<b>měřil</b>	<b>souřadnicový systém</b>	
	Ing. Jana Zajícová	Hörbinger, Chmelík	S – JTSK	
	<b>ověřil</b>	<b>název souboru</b>	<b>výškový systém</b>	
	Ing. Věra Škrétová	cibulka_fasady.dwg	Bpv	
	<b>katastrální území</b>	<b>číslo zakázky</b>	<b>datum vyhotovení</b>	
Košíře			červen 2021	
<b>NÁZEV ZAKÁZKY</b> Areál ZŠ V Cibulkách, V Cibulkách 1265/26, Praha – Košíře			<b>formát</b>	<b>mřítko</b>
			4xA4	1:100
<b>NÁZEV VÝKRESU</b> POHLED NA FASÁDNÍ KONTURY – NA VÝŠI Č.P. 1013/3			<b>číslo výkresu</b>	<b>číslo paré</b>
			03	