



GeoNet Pro s.r.o., Heleny Malířové 11, Praha 6-Břevnov, tel.: +420/ 220 517 838, geonet@volny.cz



POHLED NA FASÁDU - Č.P.699/28 - ZÁPAD

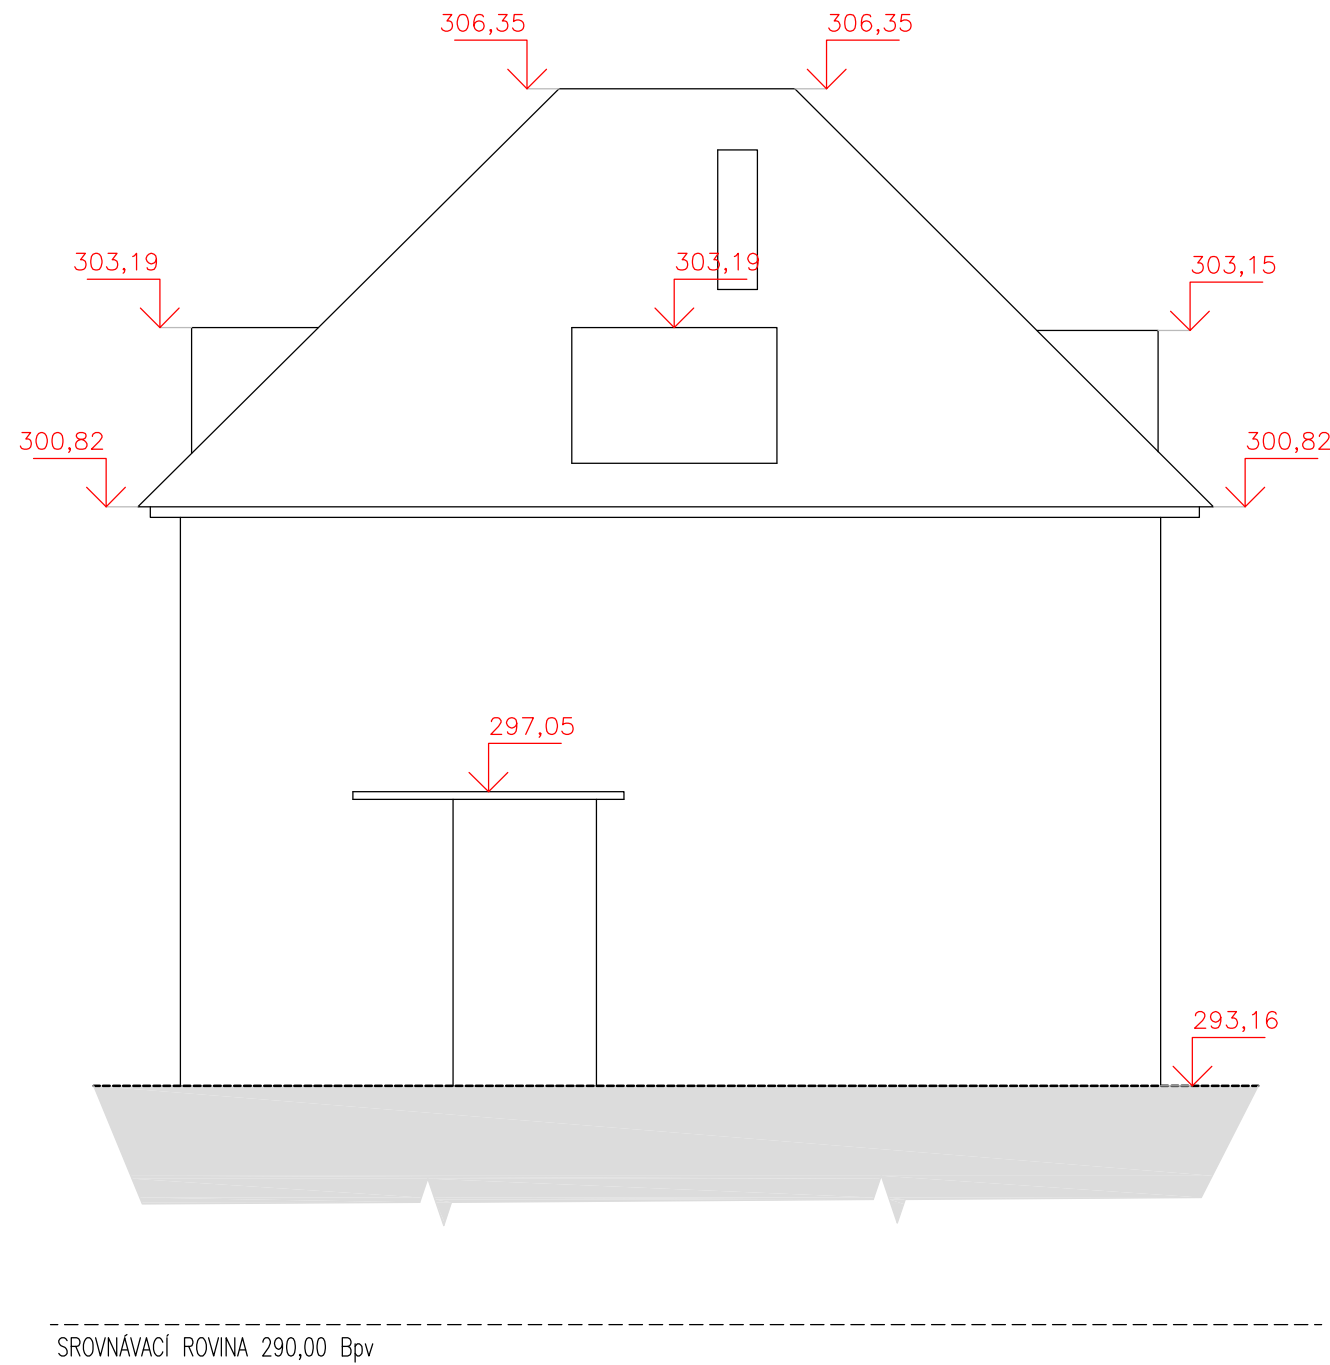

POHLED NA FASÁDU - Č.P.699/28 - JIH

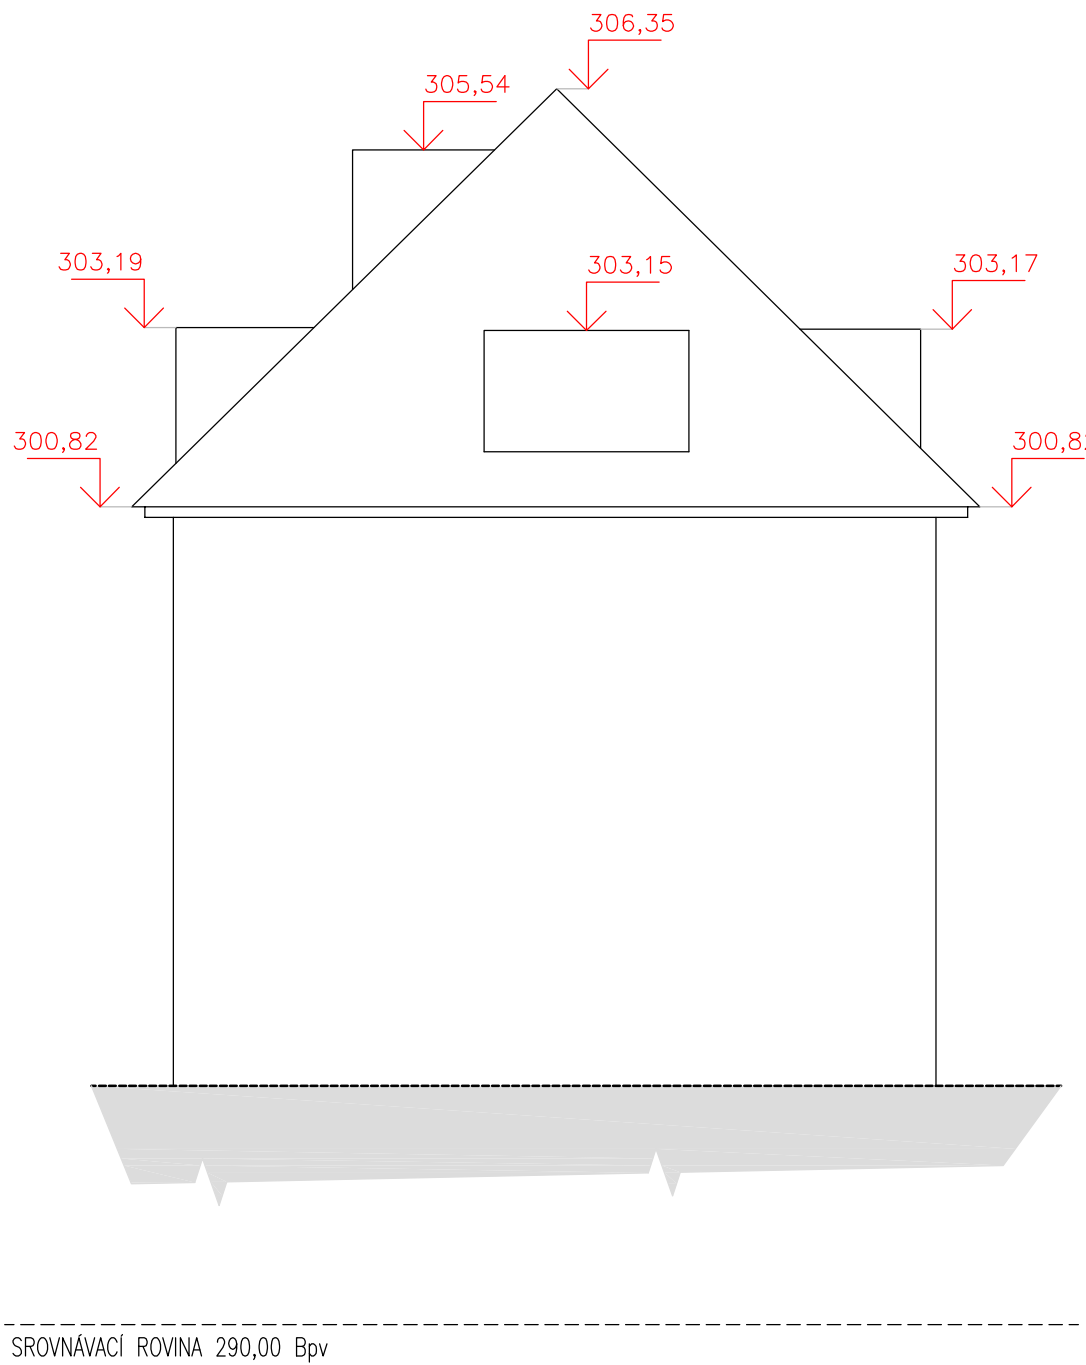

POHLED NA FASÁDU - GARÁŽ- ZÁPAD

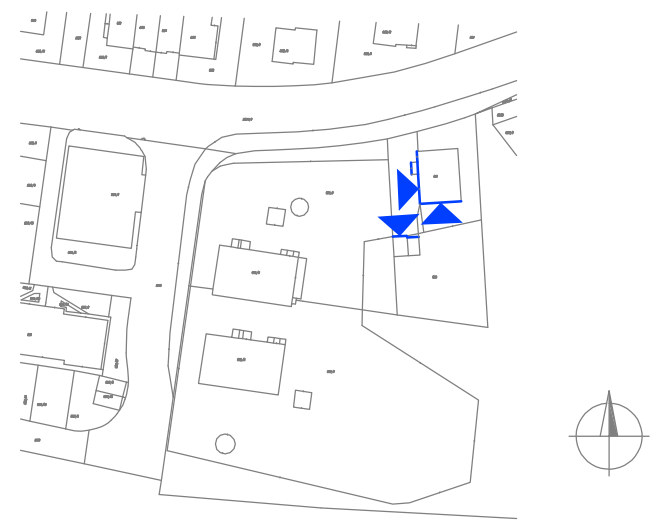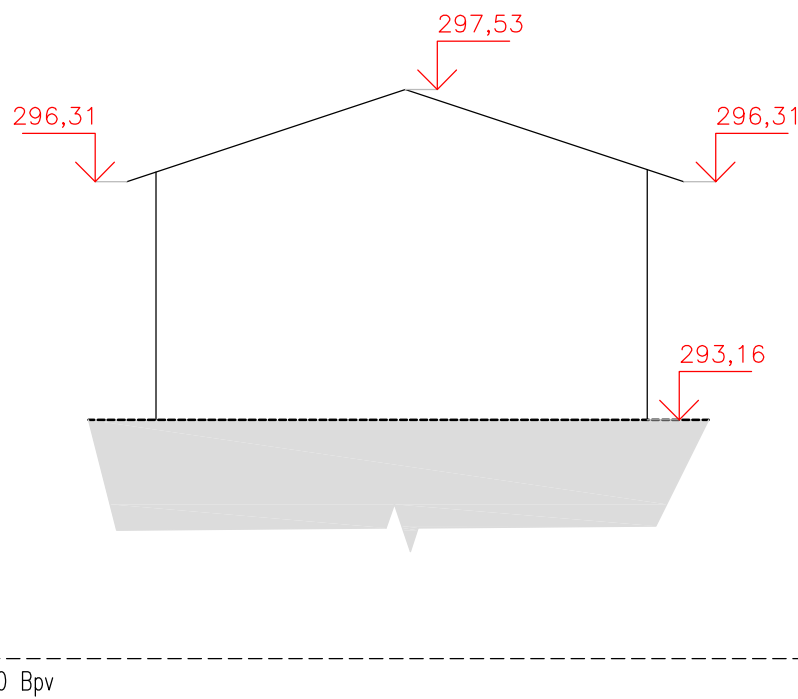

 HELENY MALÍŘOVÉ 11 169 00 PRAHA 6 TEL.: 420/ 220 517 838 E-MAIL: geonet@volny.cz www.geonet-praha.cz	VYHOTOVIL Ing. Jana Zajícová	MĚŘIL Hörbinger, Chmelík	SOUŘADNICOVÝ SYSTÉM S – JTSK	
	OVĚŘIL Ing. Věra Škrétová	NÁZEV SOUBORU cibulka_fasady.dwg	VÝŠKOVÝ SYSTÉM Bpv	
	KATASTRÁLNÍ ÚZEMÍ Košíře	ČÍSLO ZAKÁZKY 32/2021	DATUM VYHOTOVENÍ červen 2021	
	NÁZEV ZAKÁZKY Areál ZŠ V Cibulkách, V Cibulkách 1265/26, Praha – Košíře		FORMÁT 6xA4	MĚŘÍTKO 1:100
NÁZEV VÝKRESU POHLED NA FASÁDNÍ KONTURY – V CIBULKÁCH Č.P. 699/28			ČÍSLO VÝKRESU 05	ČÍSLO PARÉ

Areál ZŠ V Cibulkách, V Cibulkách 1265/26, Praha – Košíře