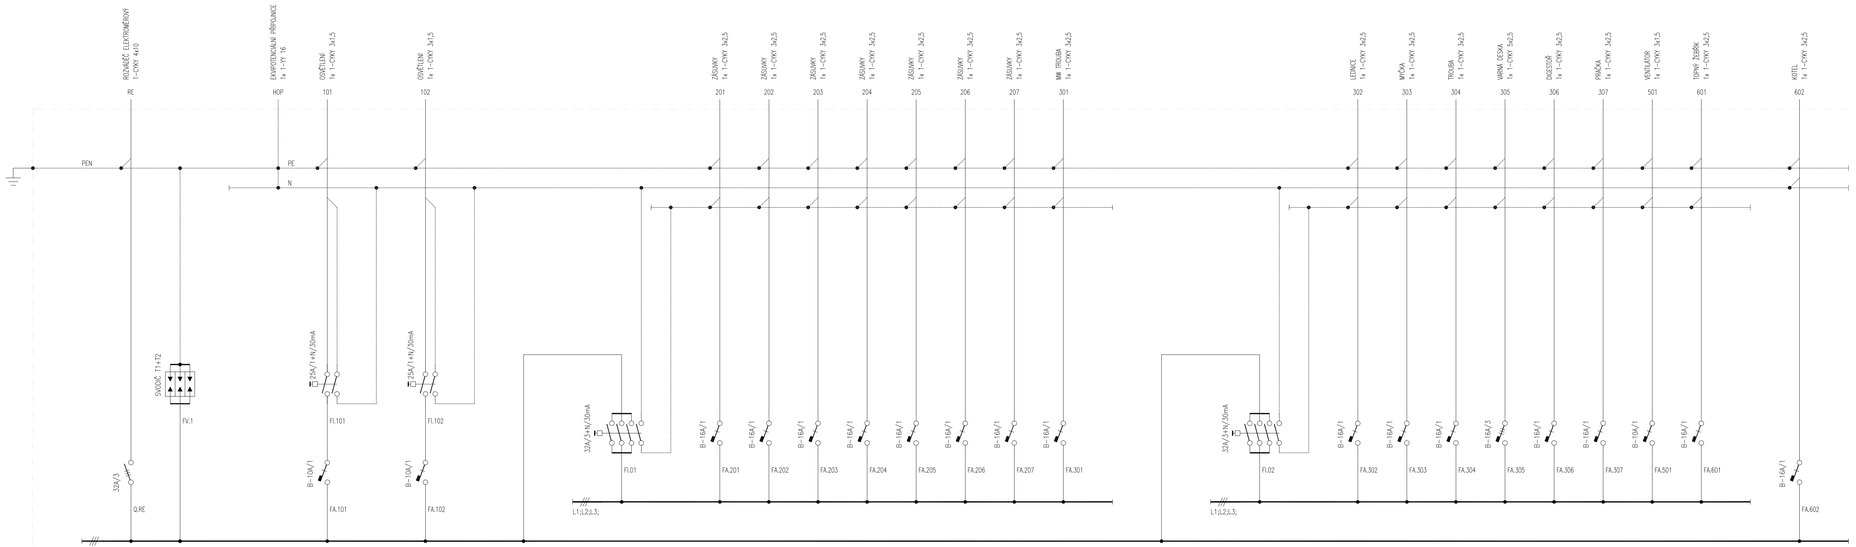

TECHNICKÉ PARAMETRY ROZVÁDĚČE:

ZAPUŠTĚNÝ PLASTOVÝ ROZVÁDĚČ

ROZMĚRY: ŠxVxH – 1x 400x800x100 mm / 4x14 MODULŮ

PŘÍVOD A VÝVODY HOREM

KRYTÍ: IP30

NAPĚŤOVÁ SOUSTAVA: 3+PE+N, ~50Hz, 230/400V, TN-C-S

JMENOVITÝ PROUD: In=32A

ZKRATOVÝ PROUD: Ik"=10kA

VÍTĚZNÁ 531/13 PRAHA 5

UDRŽOVACÍ PRÁCE A STAVEBNÍ ÚPRAVY BYTU č. 13/2 V 4.NP

INVESTOR: MĚSTSKÁ ČÁST PRAHA 5, 14 ŘÍJNA 1381/4, PRAHA 5
ZASTOUPEN: CENTRA A.S., PLZEŇSKÁ 3185/5B, PRAHA 5

GENERÁLNÍ PROJEKTANT: Ing. arch. FRYDECKÝ VÁCLAV
PATA&FRYDECKY ARCHITEKTI S.R.O.
U ŽELEZNÉ LÁVKY 8 PRAHA 1

PROJEKTANT OTO PAPOUŠEK
DÍLČÍ ČÁSTI: OP ELECTRIC S.R.O.
JANA ŠŤASTNÉHO 593, 252 10 MNIŠEK POD BRDY

JEDNOSTUPŇOVÝ PROJEKT

ČÁST:
D.3 ELEKTROINSTALACE

NÁZEV VÝKRESU:
SCHÉMA ROZVÁDĚČE RB

DATUM: 06.2018 ČÍSLO VÝKRESU: **D.3.32**
MĚŘÍTKO: -