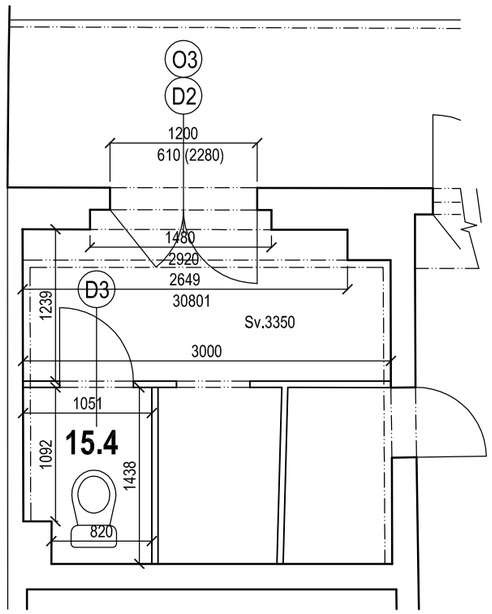

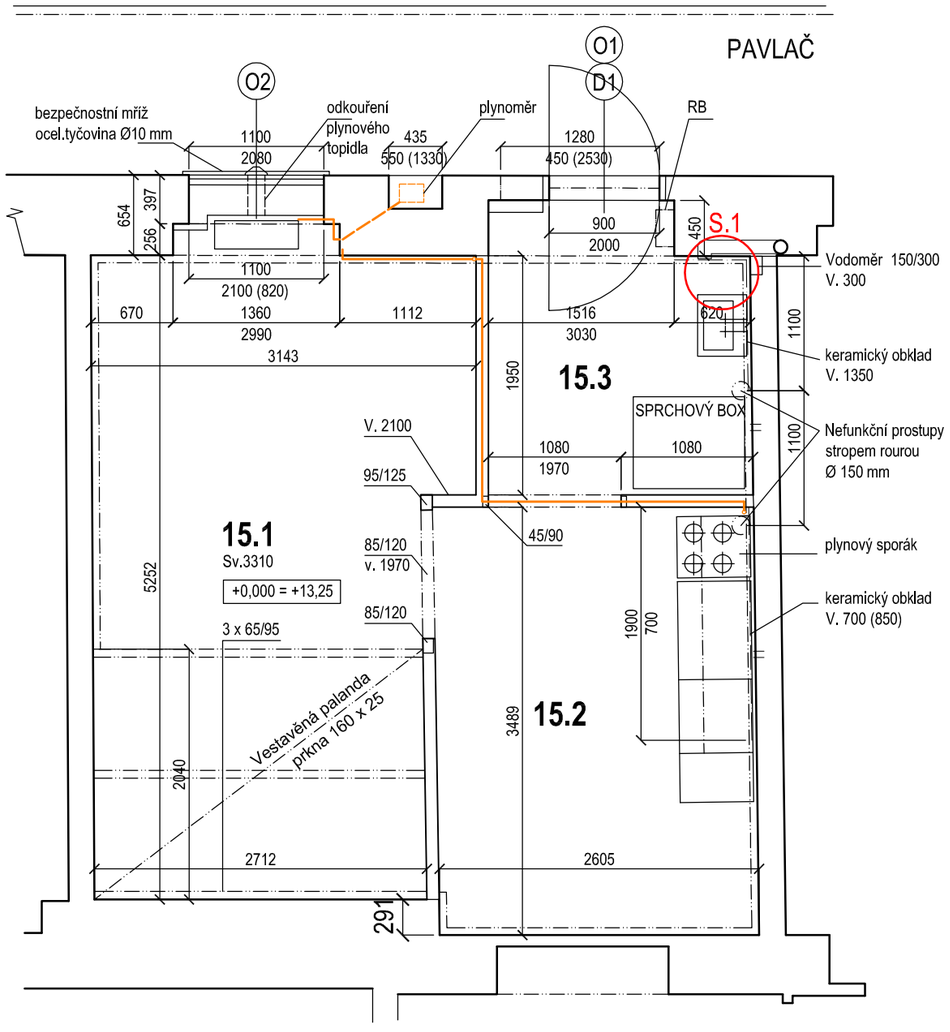

S1 skladba podlahy podle sondy

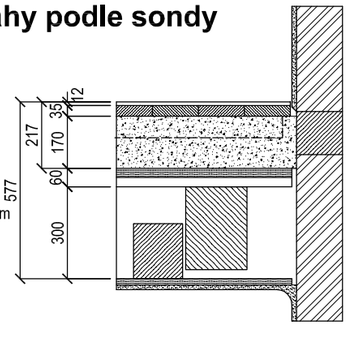

- PVC krytina
- novodobá překližková deska 12 mm
- horní záklop, prkna * 35 mm
- polštáře, cca 70/70 *
- škvárový zásyp 170 mm
- hrubý záklop, 2 x prkna 2 x 30 mm
- dřevěné stropní trámy
- podhledové podbití
- omítka na rákosu

* horní záklopová prkna v sondě a částečně i roznášecí polštář vykazují poškození ztrouchnivěním .

BYT č.15/13 (Vosenová) **1+KK**

Č.M.	NÁZEV MÍSTNOSTI	m2	
15.1	OBÝVACÍ POKOJ	15,35	PVC
15.2	KUCHYŇSKÝ KOUT	9,11	PVC
15.3	VSTUPNÍ PŘEDSÍŇ	4,82	PVC
15.4	ODDĚLENÝ WC	1,40	BETON
CELKOVÁ PLOCHA MÍSTNOSTÍ		30,68	

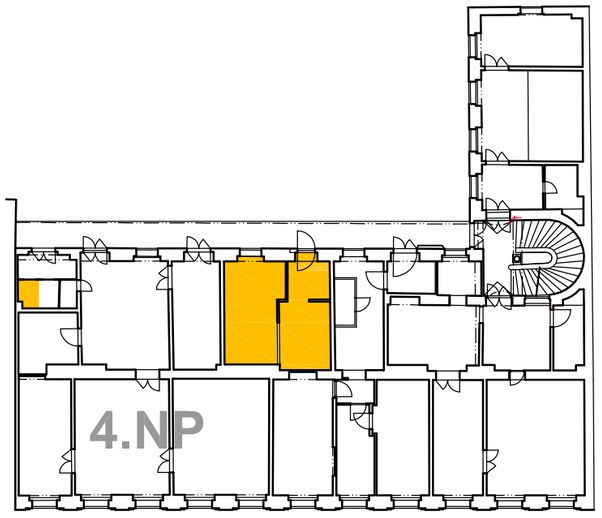

VÍTĚZNÁ 530/13 PRAHA 5

UDRŽOVACÍ PRÁCE A STAVEBNÍ ÚPRAVY BYTU č. 15 V 4.NP

INVESTOR: MĚSTSKÁ ČÁST PRAHA 5, 14 ŘÍJNA 1381/4, PRAHA 5
ZASTOUPEN: CENTRA A.S., PLZEŇSKÁ 3185/5B. PRAHA 5

GENERÁLNÍ PROJEKTANT: Ing.arch. FRYDECKÝ VÁCLAV
PATA&FRYDECKÝ ARCHITEKTI S.R.O.
U ŽELEZNÉ LÁVKY 8 PRAHA 1

PROJEKTANT DÍLČÍ ČÁSTI: Ing.arch. FRYDECKÝ VÁCLAV
PATA&FRYDECKÝ ARCHITEKTI S.R.O.
U ŽELEZNÉ LÁVKY 8 PRAHA 1

JEDNOSTUPŇOVÝ PROJEKT

ČÁST:
D.1 ARCHITEKTONICKO STAVEBNÍ

NÁZEV VÝKRESU:
ZAMĚŘENÍ STÁVAJÍCÍHO STAVU

DATUM: 03.2018
MĚŘÍTKO: 1 : 50
ČÍSLO VÝKRESU: **D.01.02**