PŮDORYS 3.NP

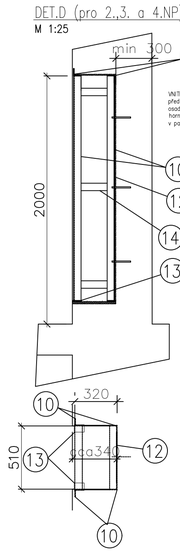

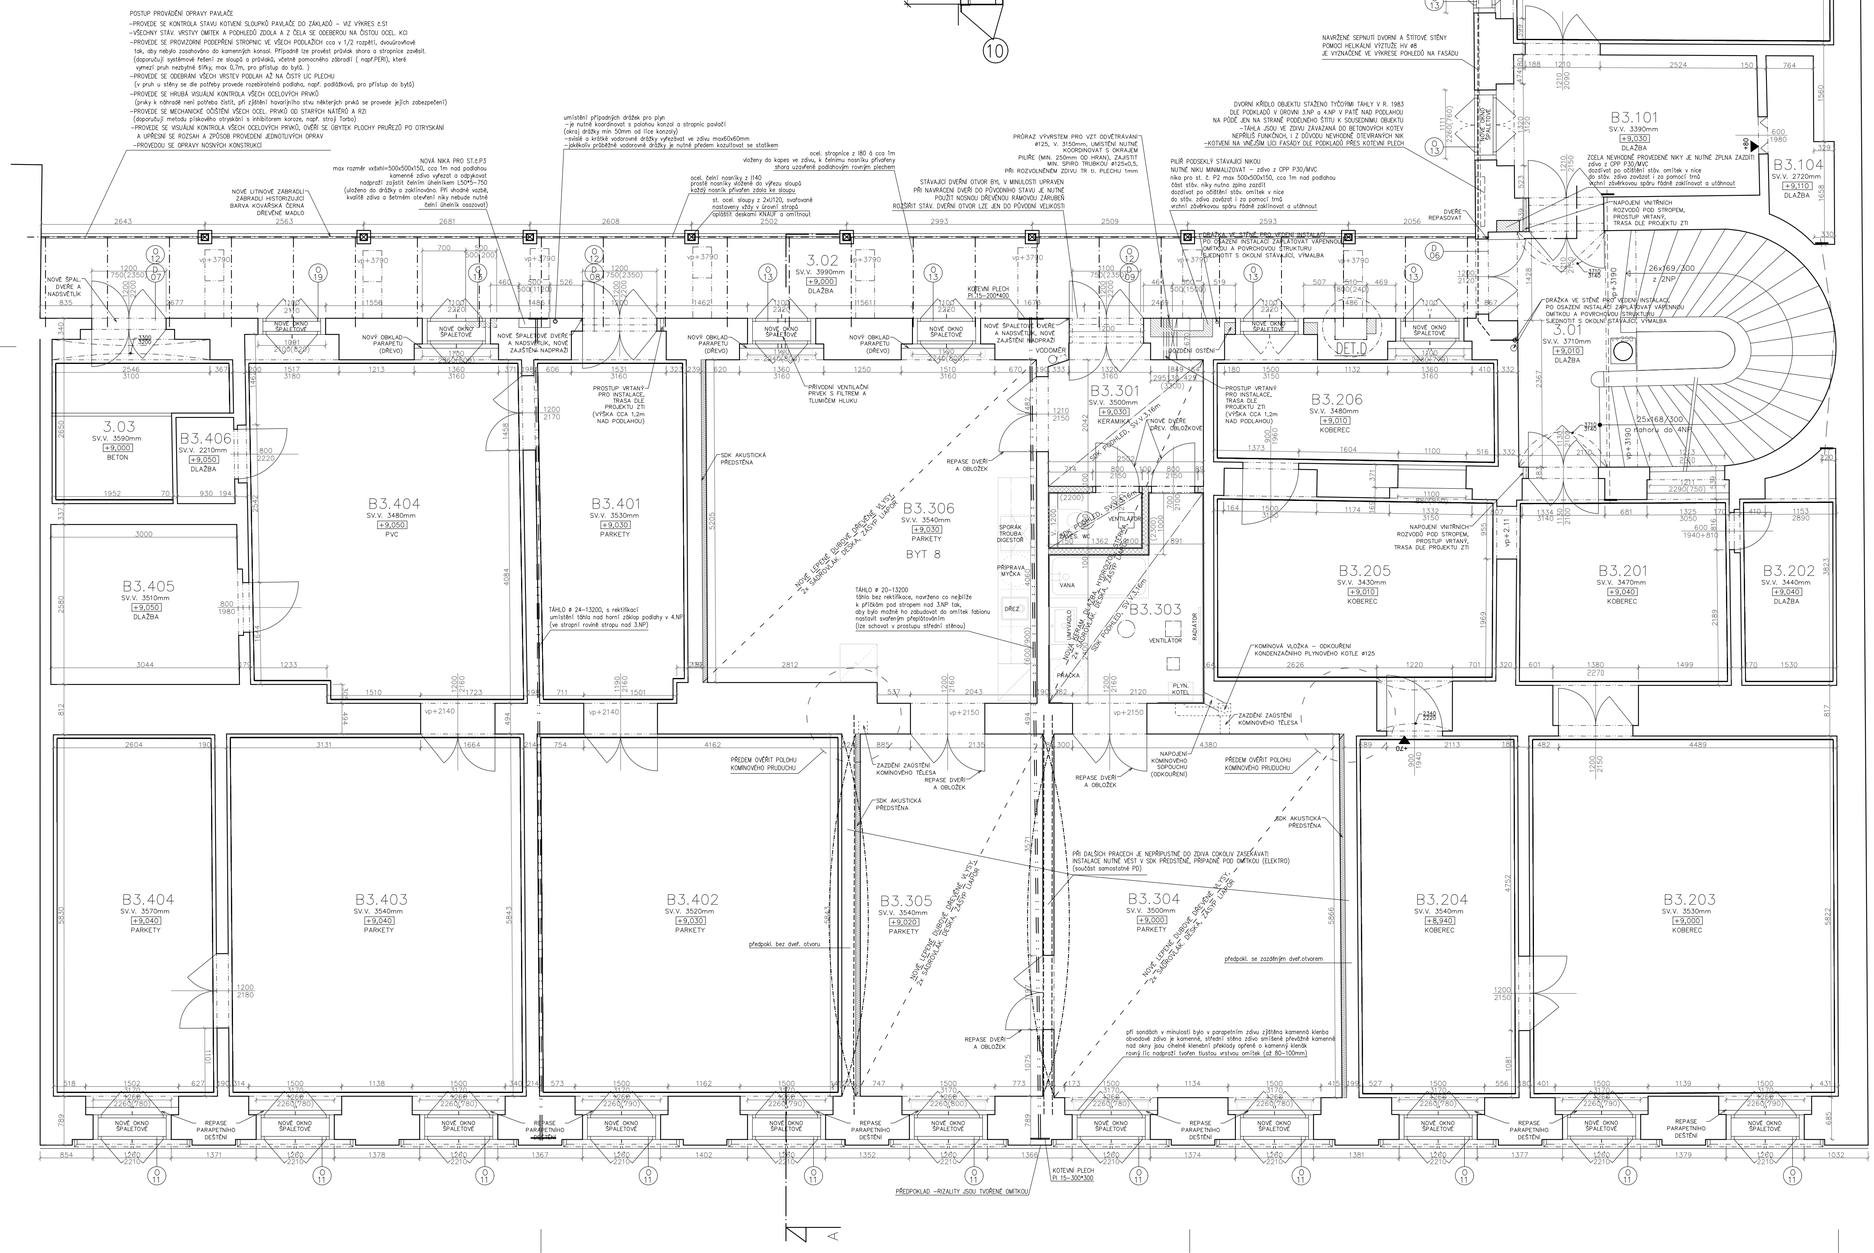
POSTUP PROVÁDĚNÍ OPRAVY PAVLAČE
–PROVEDE SE KONTROLA STAVU KOTVENÍ SLOUPKŮ PAVLAČE DO ZÁKLADŮ – VIZ VÝKRES K.51
–VŠECHNY STAV. VRSTVY OMÍTEK A PODKLEDŮ ZDIVA A Z ČELA SE ODSEBEROU NA ČISTOU OCEL. KCI
–PROVEDE SE PROVIZORNÍ PODEPŘENÍ STROPNIC VE VŠECH PODLAŽÍCH cca v 1/2 rozpětí, dvoušroubové tak, aby nebylo zasahováno do kamenných konsol. Případně lze provést průlak shora a stropnice zavěsit. (doporučují systémové řešení ze sloupů a průvlaků, včetně pomocného zábradlí (např.PERI), které vymezí pruh nezbytné šířky, max 0,7m, pro příštup do bytů.)
–PROVEDE SE ODSEKÁNÍ VŠECH VRSTEV PODLAH AŽ NA ČISTÝ LÍC PLOCHU (v pruh u stěny se dle potřeby provede rozebírateln podlaha, např. podlahová, pro příštup do bytů)
–PROVEDE SE HRUBÁ VIZUÁLNÍ KONTROLA VŠECH OCELOVÝCH PRVKŮ (praky k nárožně není potřeba čistit, při zjištění havarijního stvu některých prvků se provede jejich zabezpečení)
–PROVEDE SE MECHANICKÉ OČIŠTĚNÍ VŠECH OCEL. PRVKŮ OD STARÝCH NÁTĚRŮ A RZI (doporučuji metodu pískového otryskání s inhibitorem koroze, např. strojí Forba)
–PROVEDE SE VIZUÁLNÍ KONTROLA VŠECH OCELOVÝCH PRVKŮ, OVĚŘÍ SE ÚBYTEK PLOCHY PRŮŘEZŮ PO OTRYSKÁNÍ A UPŘESNÍ SE ROZSAH A ZPŮSOB PROVEDENÍ JEDNOTLIVÝCH OPRAV
–PROVEDOU SE OPRAVY NOSNÝCH KONSTRUKCI
NOVÉ LITINOVÉ ZÁBRADLÍ - ZÁBRADLÍ HISTORIZUJÍCÍ BARVA KOVÁŘSKÁ ČERNÁ DŘEVĚNÉ MADLO
NOVÁ NIKA PRO ST.Ú.P3 max rozměr vxšxhl=500x500x150, cca 1m nad podlahou kamenné zdivo vyřezat a odpěrkovat nadpraží zajistit čelním úhelníkem L50*5-750 (uložena do drážky v zalícovdna. Při vnadné vazbě, kvalitě zdiva a betrném otevření niky nebude nutné čelní úhelník osazovat)
umístění případných drážek pro plyn – je nutné koordinovat s polohou konzol a stropnic pavlač! (okraj drážky min 50mm od líce konzoly) –vyústě a krátké vodorovné drážky vyřezávat ve zdivu max60x60mm. –jakékoliv průběžné vodorovné drážky je nutné předem konzultovat se statikem
ocel. stropnice z I80 á cca 1m vložený do kapes ve zdivu, k čelnímu nosníku přivařeny shora uzavřené podlahovým rovným plechem
ocel. čelní nosníky z I140 pravděpodobně zdivo ke sloupu
st. ocel. sloupy z 2xU120, svařované nastavený vždy v úrovni stropů –zpětěstí deskami KNAUF a omítnout
PŘÍSTUP VÝVRSTEM PRO VZT ODVĚTRÁVÁNÍ #125, v: 3150mm, UMÍSTĚNÍ NUTNÉ KOORDINOVAT S OKRAJEM PILÍŘE (MIN. 250mm OD HRAN), ZAJISTIT MIN. SPIRO TRUBKOU #125x0,5, PŘI ROZVOLNĚNÍM ZDIVU TR tl. PLECHU 1mm
STÁVAJÍCÍ DVEŘNÍ OTVOR BYL V MINULOSTI UPRAVEN PŘI NAVRÁCENÍ DVEŘ DO PŮVODNÍHO STAVU JE NUTNÉ POUŽÍT NOSNOU DŘEVĚNOU RÁMOVOU ZÁRUBEŇ
ROZŠÍŘIT STAV. DVEŘNÍ OTVOR LZE JEN DO PŮVODNÍ VELIKOSTI
DVORNÍ KŘÍDLO OBJEKTU STAŽENO TYČOVÝM TÁHLY V R. 1983 DLE PODKLADŮ V ÚROVNI 3.NP a 4.NP V PATĚ NAD PODLAHOU NA PŮDĚ JEN NA STRANĚ PODÉLNÉHO ŠTÍTU K SOUSEDNÍMU OBJEKTU –TÁHLA JSOU VE ZDIVU ZAVÁZANÁ DO BETONOVÝCH KOTEV NEPRŮLEZ FUNKČNÍ, I Z DŮVODU NEVHODNÉ OTEVÍRAVÝCH NIK –KOTVENÍ NA VNĚJŠÍM LÍCI FASÁDY DLE PODKLADŮ PŘES KOTEVNÍ PLECH
PILÍŘ PODSKLEPŘ STÁVAJÍCÍ NIKOU NUTNÉ NIKU MINIMALIZOVAT – zdivo z CPP P30/MVC nika pro st. č. P2 max 500x500x150, cca 1m nad podlahou část stěn. níky nutno zdivo zapětí dozdívat po odštění stěn. omítek v nice do stěn. zdiva zavázat i za pomocí trnů vrchní zděrkovou spáru řádně zaklínovat a utáhnout
DVEŘE REPASOVAT
– OBRÁZKA VE STĚNĚ PRO VEDENÍ INSTALACÍ PO OSAZENÍ INSTALACÍ ZAPLŇOVAT VÁPENNOU OMÍTKOU A POVRCHOVOU STRUKTURU SLADIT S OKOLNÍ STÁVAJÍCÍ VÝMALBA
NOVÉ OKNO SPALETOVÉ
NOVÉ OBKLAD PARAPETU (DŘEVO)
NOVÉ ŠPALETOVÉ DVEŘE A NADSVĚTLÍK, NOVÉ ZAJIŠTĚNÍ NADPRAŽÍ
– VODOMĚR
ZAZDĚNÍ OSTĚNY
PŘÍVODNÍ VENTILAČNÍ PRVEK S FILTREM A TLUMIČEM HLUKU
PROSTUP VRTANÝ PRO INSTALACE, TRASA DLE PROJEKTU ZTI (VÝŠKA CCA 1,2m NAD PODLAHOU)
SDK AKUSTICKÁ PŘEDSTĚNA
REPASE DVEŘÍ A OBLOŽEK
NOVÉ LEPENÉ ŠIKMÉ DŘEVĚNÉ SCHODY 24 SCHODNICE, DESKA, ZÁKOP, LAKOVÁNÍ
TÁHLO ø 24–13200 táhlo bez rektifikace, navrženo co nejblíže k příčkám pod stropem nad 3.NP tak, aby bylo možné ho zabudovat do omítek tabionu nastavit svěrným přepážděním (lze schovat v prostupu střední stěnou)
SPORÁK TROUBA/ DIGESTOŘ
PŘÍPRAVA MYČKA
DŘEZ
VANA
PRAČKA
VENTILÁTOR
PLYNOVÝ KOTEL
RADIÁTOR
KOMÍNOVÁ VLOŽKA – DOKOUŘENÍ KONDENZAČNÍHO PLYNOVÉHO KOTLE #125
ZAZDĚNÍ ZAOBLENÍ KOMÍNOVÉHO TĚLESA
NAPOJENÍ KOMÍNOVÉHO SOPOUCHU (DOKOUŘENÍ)
PŘEDEM OVĚŘIT POLOHU KOMÍNOVÉHO PRŮDUCHU
PŘI DALŠÍCH PRACECH JE NEPŘÍPUSTNÉ DO ZDIVA COKOLIV ZASEKÁVAT! INSTALACE NUTNÉ VÉST V SDK PŘEDSTĚNĚ, PŘÍPADNÉ PODÍ OMÍTKOU (ELEKTRO) (součást samostatné PD)
při sondách v minulosti bylo v parapetním zdivu zjištěna kamenná klenba obvodové zdivo je kamenné, střední stěna zdivo smíšené převážně kamenné nad okny jsou cihelní klenbové překlady zpřed a kamenný klenák rovně (10 nadpraží tvořen tlustou vrstvou omítek (až 80–100mm)
KOTEVNÍ PLECH PL 15–300*300
PŘEDPOKLAD –RIZALITY JSOU TVOŘENÉ OMÍTKOU
B3.101 SV.V. 3390mm +9,030 DLAŽBA
B3.102 SV.V. 3420mm +9,020 PARKETY
B3.103 SV.V. 3440mm +9,010 PARKETY
B3.104 SV.V. 2720mm +9,101 DLAŽBA
3.01 SV.V. 3710mm +9,010 DLAŽBA
3.02 SV.V. 3990mm +9,000 DLAŽBA
3.03 SV.V. 3590mm +9,000 BETON
B3.201 SV.V. 3470mm +9,040 KOBEREC
B3.202 SV.V. 3440mm +9,040 DLAŽBA
B3.203 SV.V. 3530mm +9,000 KOBEREC
B3.204 SV.V. 3540mm +8,940 KOBEREC
B3.205 SV.V. 3430mm +9,010 KOBEREC
B3.206 SV.V. 3480mm +9,010 KOBEREC
B3.301 SV.V. 3500mm +9,030 KERAMIKA
B3.303 VENTILÁTOR
B3.304 SV.V. 3500mm +9,000 PARKETY
B3.305 SV.V. 3540mm +9,020 PARKETY
B3.306 SV.V. 3540mm +9,030 PARKETY
BYT 8
B3.401 SV.V. 3530mm +9,030 PARKETY
B3.402 SV.V. 3520mm +9,030 PARKETY
B3.403 SV.V. 3540mm +9,040 PARKETY
B3.404 SV.V. 3480mm +9,050 PVC
B3.404 SV.V. 3570mm +9,040 PARKETY
B3.405 SV.V. 3510mm +9,050 DLAŽBA
B3.406 SV.V. 2210mm +9,050 DLAŽBA
předpokl. bez dveř. otvoru
předpokl. se zazděným dveř.otvorem
NOVÉ LEPENÉ ŠIKMÉ DŘEVĚNÉ SCHODY 24 SCHODNICE, DESKA, ZÁKOP, LAKOVÁNÍ
NOVÉ LEPENÉ ŠIKMÉ DŘEVĚNÉ SCHODY 24 SCHODNICE, DESKA, ZÁKOP, LAKOVÁNÍ
NOVÉ OKNO SPALETOVÉ
REPASE PARAPETNÍHO DĚŠTĚNÍ
NOVÉ OKNO SPALETOVÉ
NOVÉ ŠPALETOVÉ DVEŘE A NADSVĚTLÍK
NOVÉ OBKLAD PARAPETU (DŘEVO)
NOVÉ OKNO SPALETOVÉ