



# ŘEZ

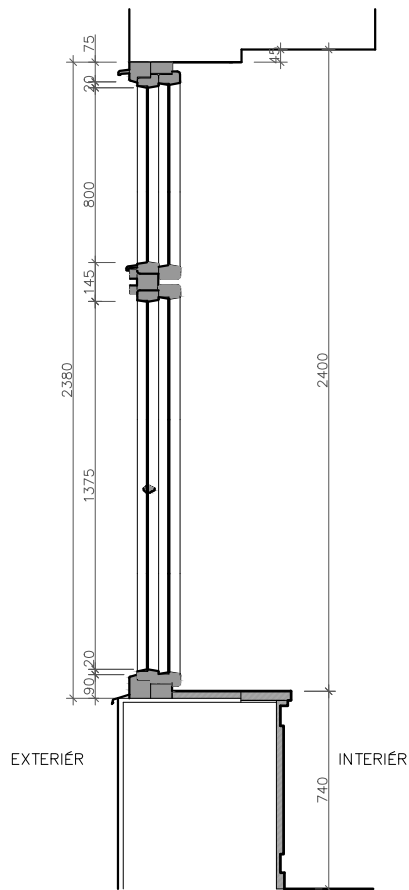


# POHLED Z INTERIÉRU

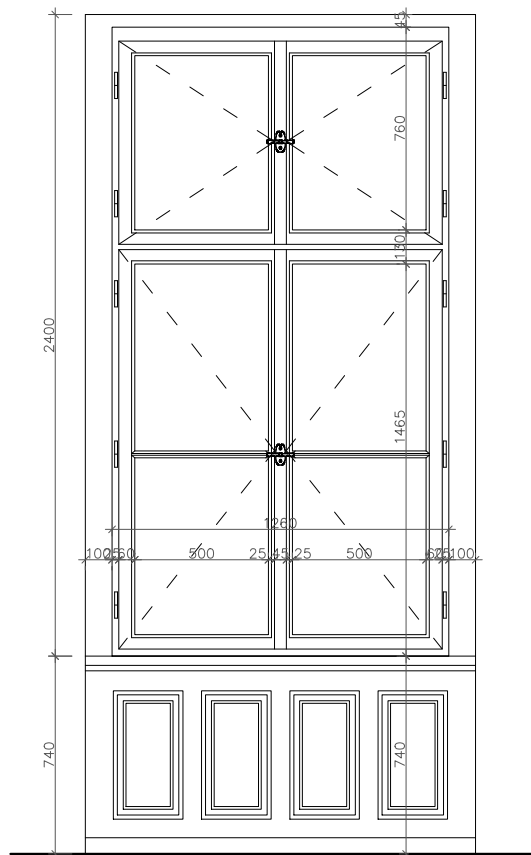

VYOBRAZENÍ OKNA O-05 S DEŠTĚNÍM  
DEŠTĚNÍ JE POUZE U NĚKTERÝCH OKEN,  
U DALŠÍCH POUZE OMÍTNUTÝ PARAPET

# POHLED Z EXTERIÉRU

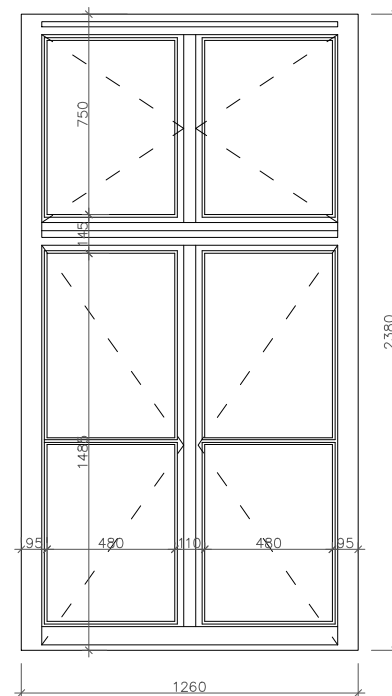

## STÁVAJÍCÍ OKNO DŘEVĚNÉ ZDVOJENÉ (ŠROUBOVANÉ)

TYP OKNA: OKNO DŘEVĚNÉ, ZDVOJENÉ, S KŘÍDLY OTEVÍRÁVÝMI DOVNITŘ  
ČLENĚNÍ: OKNO ČTYŘKŘÍDLÉ (ČTYŘI VENKOVNÍ A ČTYŘI VNITŘNÍ KŘÍDLA), DVOUDÍLNÉ  
KŘÍDLA SPODNÍ ČÁSTI MAJÍ VNĚJŠÍ RAM ROZDĚLENÝ NA DVE TABULKY  
VNITŘNÍ ČÁST KŘÍDLA JE NEDĚLENÁ, KŘÍDLA HORNÍ ČÁSTI JSOU TAKÉŽ NEDĚLENÁ  
SOUČÁSTI OKNA JE PŮVODNÍ KAZETOVÉ DEŠTĚNÍ POPRSNÍ ČÁSTI  
DEŠTĚNÍ MÁ ČTYŘI JEDNODUŠÉ PROFILOVANÉ KAZETY STOJATÉ OBDELNÉHO TVARU  
PARAPET OKNA JE OBLOŽEN KERAMICKÝMI DLAŽDICEMI


NÁTĚR: NÁTĚR BÍLÉ BARVY

ZASKLENÍ: V KAŽDÉM KŘÍDLÉ JE OSAZENO JEDNODUCHÉ ZASKLENÍ TL. 4mm

KOVÁNÍ: OCELOVÉ ZÁVĚSY, HLINÍKOVÉ KLUČKY

**OKNO V CELÉM ROZSAHU DEMONTOVAT A NAHRADIT NOVÝMI  
KERAMICKÉ OBLOŽENÍ PARAPETU ODSTRANIT  
DŘEVĚNÉ PŮVODNÍ DEŠTĚNÍ POPRSNÍ ČÁSTI ZACHOVAT A RENOVOVAT**

## INTERIÉR

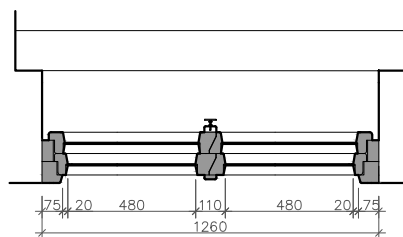

## EXTERIÉR

POZNÁMKA:  
PŘESNÝ ROZMĚR OKEN JE NUTNO PŘED VÝROBU ZAMĚŘITI!  
VÝKRESOVÁ DOKUMENTACE NENÍ VÝROBNÍ DOKUMENTACE!!

±0,000 VZTAŽENA K ÚROVNI VSTUPNÍHO PODLAŽÍ 1.NP

PROJEKTANT ING. BARBORA HYNKOVÁ		PROJEKT CELKOVÁ REKONSTRUKCE ČINŽOVNÍHO DOMU ULICE VÍTĚZNÁ 531/13 150 00 PRAHA 5 - SMÍCHOV Č. PARCELY 827	RAZÍTKO	
VYPRACOVAL ING. BARBORA HYNKOVÁ				
HIP ING. ARCH. VOJTĚCH VECÁN				
<div>LANDSCAPE4U</div> <div>LANDSCAPE 4U, spol. s r.o. ARCHITEKTONICKÝ ATELIER IČO: 26502411 SÍDLO: TROJSKÁ 308/37, 182 00 PRAHA 8 ADRESA: MASARYKOVO NÁBR. 4, PRAHA 2 MOBIL: +420 602 214 972 EMAIL: vojta@landscape4u.cz</div>		INVESTOR HLAVNÍ MĚSTO PRAHA NÁMĚSTÍ 14. ŘÍJNA 4, 150 00 PRAHA 5		
		STATUS DOK. DOKUMENTACE PRO PROVEDENÍ STAVBY (DPS)		
		NÁZEV VÝKRESU OKNO ZDVOJENÉ, O-05 STÁVAJÍCÍ STAV	ČÍSLO VÝKRESU D.1.1.B.25	DATUM VYDÁNÍ 2021-04-08
			MĚŘÍTKO 1:20	Č. PARÉ