
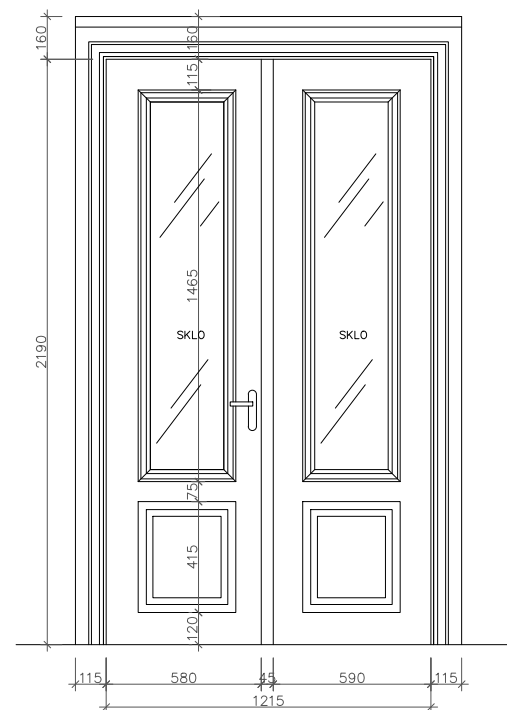
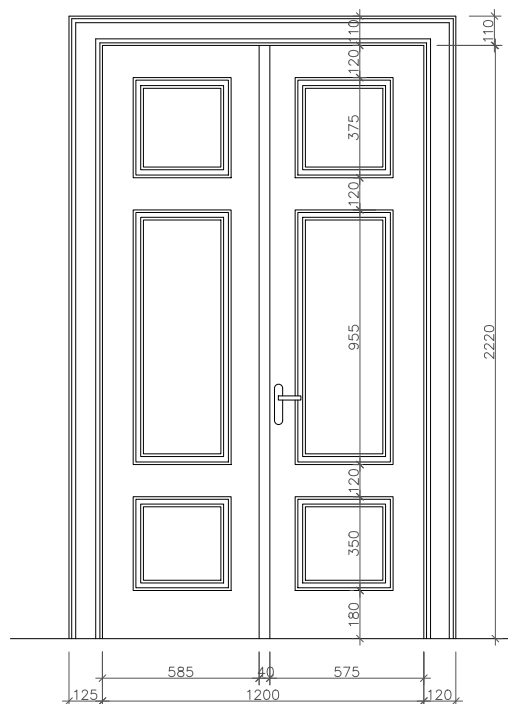


# ŘEZ

# POHLED Z EXTERIÉRU

# POHLED Z INTERIÉRU

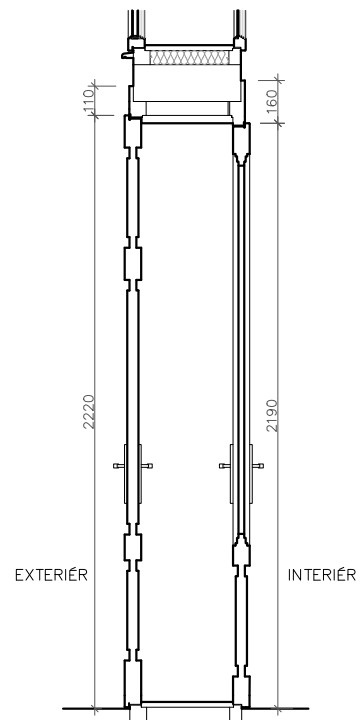

## NOVÉ DVEŘE DŘEVĚNÉ ŠPALETOVÉ

TYP DVEŘÍ: HISTORICKÁ REPLIKA, DŘEVĚNÉ, DVOUKŘÍDLÉ, DVOUDILNÉ, KAZETOVÉ S KŘÍDLY OTEVÍRAVÝMI VEN A DOVNITŘ

ČLENĚNÍ: DVEŘE DVOUKŘÍDLÉ (DVĚ VENKOVNÍ A DVĚ VNITŘNÍ KŘÍDLA)

ČLENĚNÍ: KŘÍDLA DĚLENÁ HORIZONTÁLNĚ DO TŘECH KAZET, VNITŘNÍ KŘÍDLA PROSKLENÁ, SKLO CONEX HORNÍ A SPODNÍ KAZETA MENŠÍ ČTVERCOVÉHO TVARU, PROSTŘEDNÍ OBDÉLNÉHO TVARU VŠECHNY KŘÍDLA I OBLOŽKY S PROFILACÍ

NÁTĚR: BAREVNOST URČENA PRŮZKUMEM BAREVNOSTI, VNITŘNÍ ČÁSTI RÁMŮ A DVEŘÍ RAL 1013 SLONOVÁ KOST VODOU ŘEDITELNÉ BARVY, 4-VRSTVÝ NÁTĚROVÝ SYSTÉM DVEŘE A RÁM SMĚREM DO EXTERIÉRU (ULICE) S FLÁDROVÁNÍM

ZASKLENÍ: VNITŘNÍ KŘÍDLA – ČÁSTEČNĚ PROSKLENÁ V HORNÍ ČÁSTI, OSADIT BEZPEČNOSTNÍ SKLO NAPŘ. CONEX

KOVÁNÍ: OCELOVÉ BAMBULKOVÉ ZÁVĚSY, PŘEVEDENÍ POZINK S PRAŠKOVÁNÍM V BARVĚ FLÁDRU, VNITŘNÍ KOVÁNÍ BAMBULKOVÉ ZÁVĚSY V BARVĚ RAL 1013 SLONOVÁ KOST OSAZENÍ REPLIK PŮVODNÍHO KOVÁNÍ (NAPŘ. MOSAZ ALT WIEN ELEGANT)

±0,000 VZTAŽENA K ÚROVNI VSTUPNÍHO PODLAŽÍ 1.NP

PROJEKTANT ING. BARBORA HYNKOVÁ		PROJEKT CELKOVÁ REKONSTRUKCE ČINŽOVNÍHO DOMU ULICE VÍTEŽNÁ 531/13 150 00 PRAHA 5 - SMÍCHOV Č. PARCELY 827	RAZÍTKO	
VYPRACOVAL ING. BARBORA HYNKOVÁ				
HIP ING. ARCH. VOJTĚCH VECÁN				
<div>LANDSCAPE4U</div> <div>LANDSCAPE 4 U, s.p.o. s.r.o. ARCHITEKTONICKÝ ATELIER IČO: 26502411 SÍDLA: TROJSKÁ 308/37, 182 00 PRAHA 8 ADRESA: MASARYKOVO NÁBR. 4, PRAHA 2 MOBIL: +420 602 214 972 EMAIL: vojta@landscape4u.cz</div>		INVESTOR HLAVNÍ MĚSTO PRAHA NÁMĚSTÍ 14. ŘÍJNA 4, 150 00 PRAHA 5		
		STATUS DOK. DOKUMENTACE PRO PROVEDENÍ STAVBY (DPS)		
		NÁZEV VÝKRESU DVEŘE ŠPALETOVÉ, D-07 NAVRHOVANÝ STAV	ČÍSLO VÝKRESU D.1.1.B.25	DATUM VYDÁNÍ 2021-04-08
		MĚŘÍTKO 1:20	Č. PARÉ	

POZNÁMKA:  
PŘESNÝ ROZMĚR DVEŘÍ JE NUTNO PŘED VÝROBOU ZAMĚŘITI!  
VÝKRESOVÁ DOKUMENTACE NENÍ VÝROBNÍ DOKUMENTACE!!