

ŘEZ

POHLED Z EXTERIÉRU

POHLED Z INTERIÉRU

STÁVAJÍCÍ DVEŘE DŘEVĚNÉ ŠPALETOVÉ

TYP DVEŘÍ: DVEŘE DŘEVĚNÉ, DVOUKŘÍDLÉ, KAZETOVÉ, S EXTERIÉROVÝMI KŘÍDLY OTEVÍRÁVÝMI VEN, INTERIÉROVÁ KŘÍDLA OTEVÍRÁVÁ DOVNITŘ, ČÁSTEČNĚ PROSKLENÁ




ČLENĚNÍ: KŘÍDLA DĚLENÁ HORIZONTÁLNĚ DO TŘECH KAZET
HORNÍ A SPODNÍ KAZETA MENŠÍ ČTVERCOVÉHO TVARU, PROSTŘEDNÍ OBDÉLNÉHO TVARU
VNITŘNÍ KŘÍDLA I OBLOŽKY S PROFILACÍ, VENKOVNÍ KŘÍDLA JEDNODUCHÁ BEZ PROFILACE

NÁTĚR: NÁTĚR INTERIÉROVÉ ČÁSTI BÍLÉ BARVY, EXTERIÉROVÁ ČÁST KŘÍDEL A OBLOŽEK HNĚDA

ZASKLENÍ: V INTERIÉROVÝCH KŘÍDLECH JE OSAZENO JEDNODUCHÉ ZASKLENÍ TL. 4mm

KOVÁNÍ: OCELOVÉ ZÁVĚSY, HLINÍKOVÉ KLÍČKY

DVEŘE V CELÉM ROZSAHU DEMONTOVAT A NAHRADIT NOVÝMI

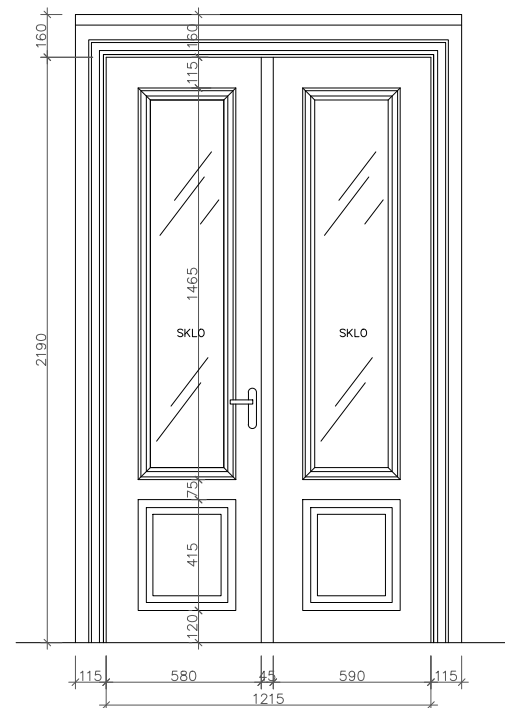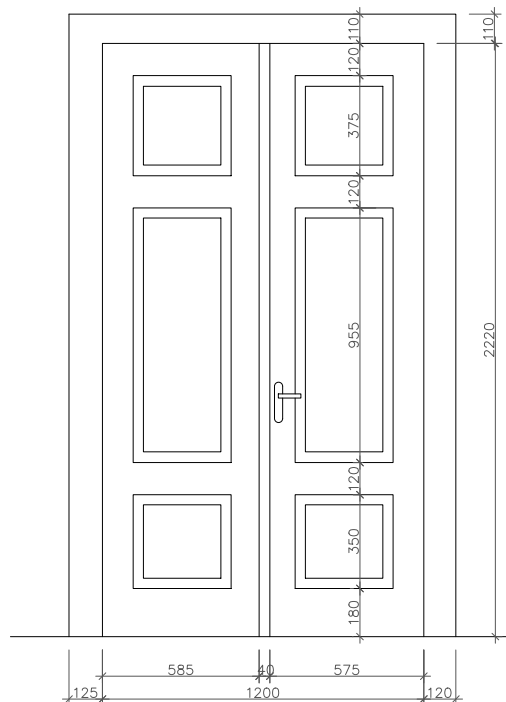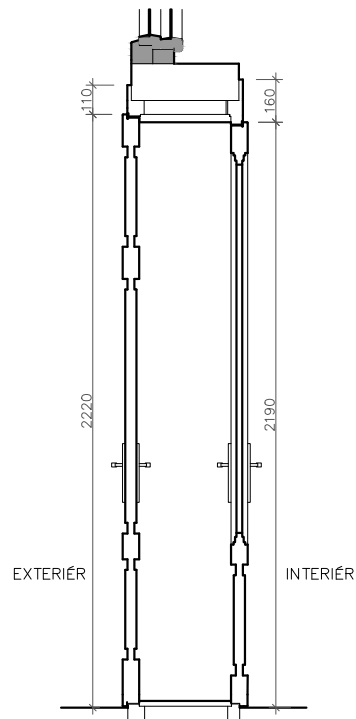

POZNÁMKA:
PŘESNÝ ROZMĚR DVEŘÍ JE NUTNO PŘED VÝROBOU ZAMĚŘITI!!
VÝKRESOVÁ DOKUMENTACE NENÍ VÝROBNÍ DOKUMENTACE!!

±0,000 VZTAŽENA K ÚROVNI VSTUPNÍHO PODLAŽÍ 1.NP

PROJEKTANT ING. BARBORA HYNKOVÁ		PROJEKT CELKOVÁ REKONSTRUKCE ČINŽOVNÍHO DOMU ULICE VÍTĚZNÁ 531/13 150 00 PRAHA 5 - SMÍCHOV Č. PARCELY 827	RAZÍTKO	
VYPRACOVAL ING. BARBORA HYNKOVÁ				
HIP ING. ARCH. VOJTĚCH VECÁN				
<div>LANDSCAPE4U</div> <div>LANDSCAPE 4 U, spol. s r.o. ARCHITEKTONICKÝ ATELIER IČO: 26502411 SÍDLLO: TROJSKÁ 308/37, 182 00 PRAHA 8 ADRESA: MASARYKOVO NÁBR. 4, PRAHA 2 MOBIL: +420 602 214 972 EMAIL: vojta@landscape4u.cz</div>		INVESTOR HLAVNÍ MĚSTO PRAHA NÁMĚSTÍ 14. ŘÍJNA 4, 150 00 PRAHA 5		
		STATUS DOK. DOKUMENTACE PRO PROVEDENÍ STAVBY (DPS)		
		NÁZEV VÝKRESU DVEŘE ŠPALETOVÉ, D-07 STÁVAJÍCÍ STAV	ČÍSLO VÝKRESU D.1.1.B.25	DATUM VYDÁNÍ 2021-04-08
		MĚŘÍTKO 1:20	Č. PARÉ	